
STRALCIO PROSPETTO LATO STRADA scala 1:100

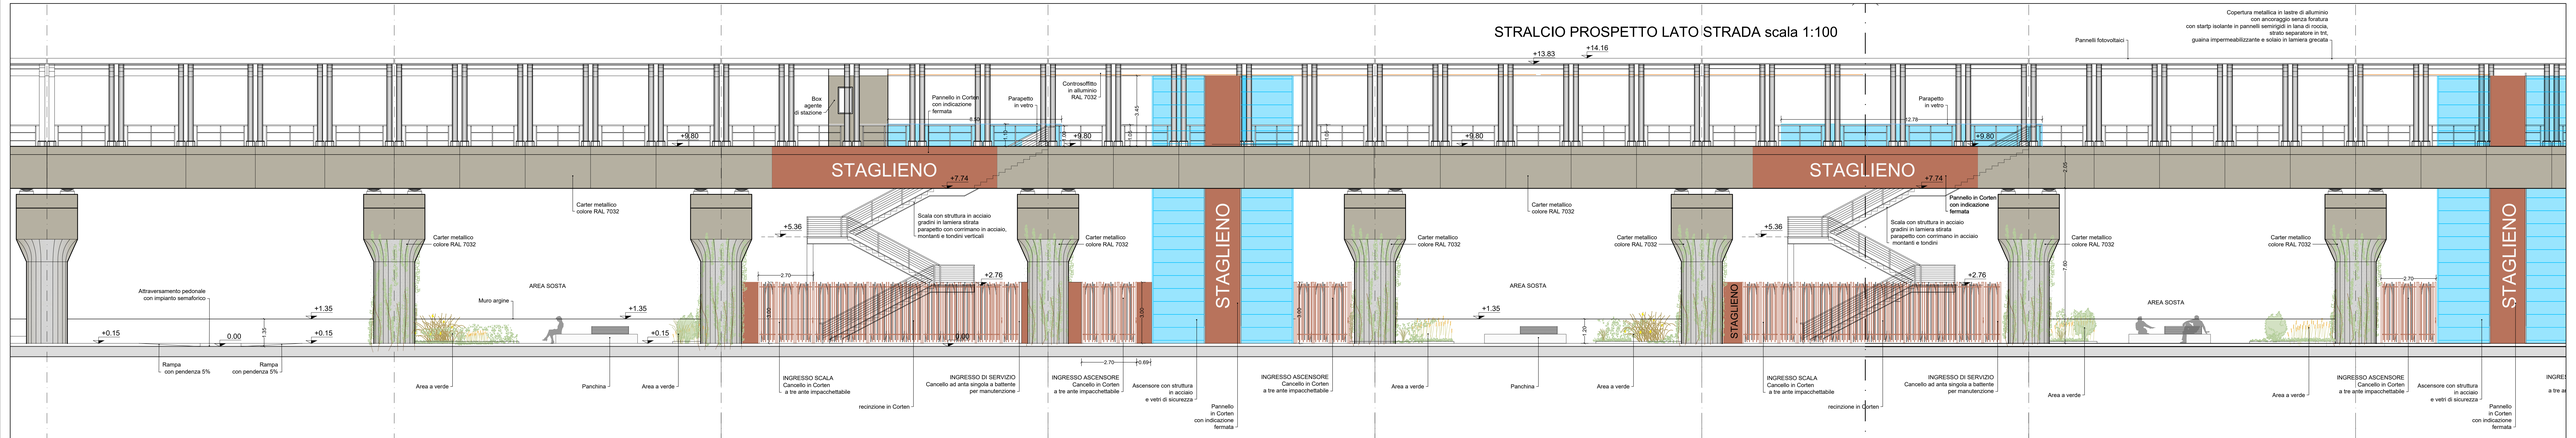

MATERIALI DI RIVESTIMENTO



Carter metallici e controsoffitto banchina

Corten: pannelli e recinzione

IPOTESI DI PANNELLO INDICAZIONE FERMATA




Pannello con indicazione fermata con elementi scatolari in Corten

Esempio con elementi scatolari in Corten

Pannello con indicazione fermata con taglio laser e fondo su colore carter metallico

Esempio con taglio laser su Corten

PAVIMENTAZIONI E PERCORSI TATTILI

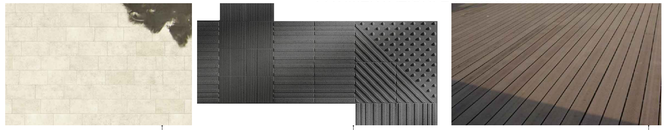


Pavimentazione marciapiede ed ingressi atrii: pietra naturale colore tipo Arenaria

Percorsi tattili quota atrio: Gres porcellanato grigio scuro

Pavimentazione banchina: Wpc in doghe antisdrucciolo

SCALE FISSE

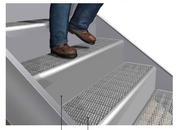

Alzata in lamiera

Pedata in lamiera stirata antisdrucciolo

ASCENSORI



Struttura in acciaio e vetri di sicurezza


CANCELLI E RECINZIONE




Recinzione in montanti, traversi e barre circolari in corten

NOTA: la recinzione nella Stazione Romagnosi avrà un'altezza di mt 5 per motivi di sicurezza

LEGENDA dei PERCORSI TATTILI con LINGUAGGIO LVE

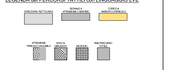


SCHEMA di PERCORSO TATTILE

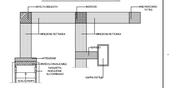

LEGENDA CODICI MAPPE TATTILI

MTP	MAPPA TATTILE PARETE	MTL	MAPPA TATTILE DA LEGGIO
TC	TARGHETTA DA CORRIMANO	TTA	TARGA TATTILE ASCENSORE

STRALCIO PIANTA QUOTA STRADA scala 1:100

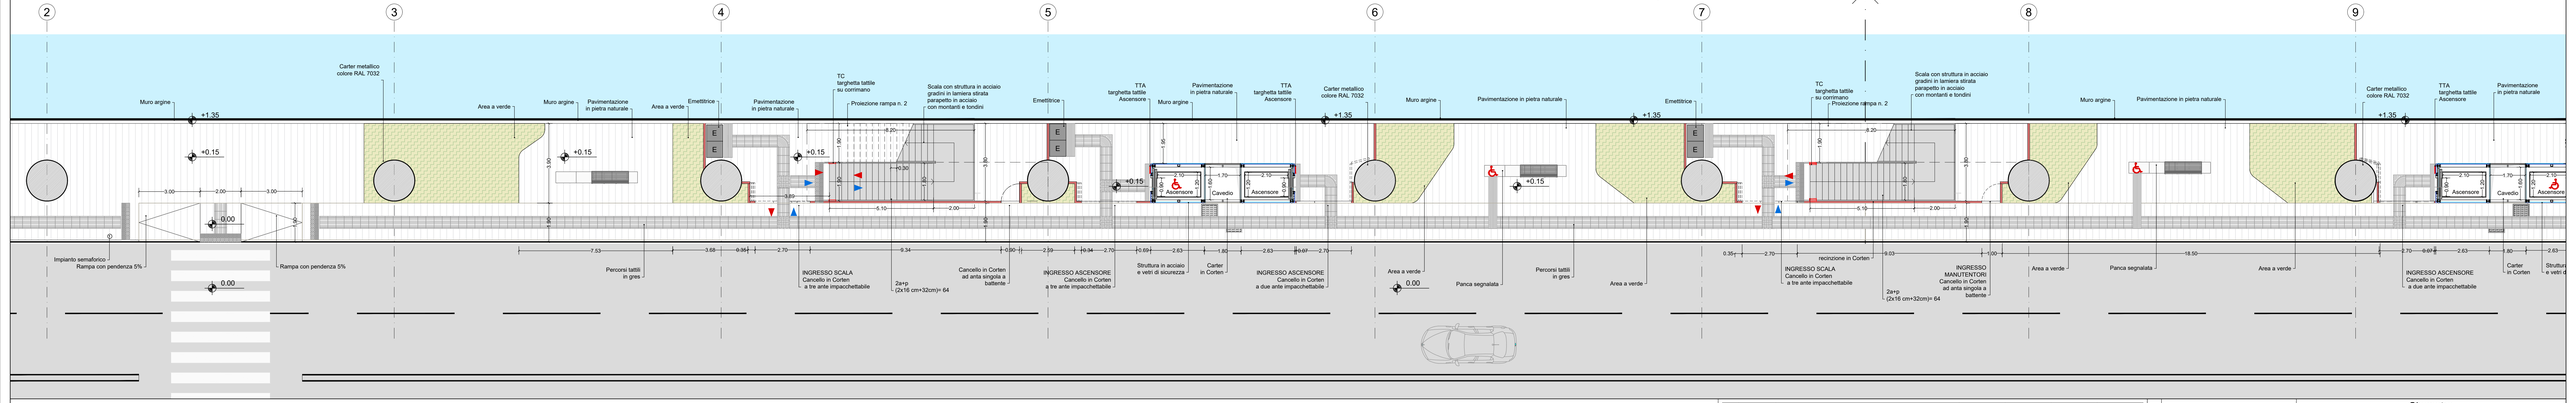

Rev.	Data	Descrizione	Redatto	Verificato	Approvato	Autorizzato
E	07/12/2023	Aggiornamento a seguito dei commenti ricevuti nel corso della CdS	L.De Michelis	C. Giai Via	M. Mainiero	P. Marchetti
D	24/11/2023	Aggiornamento a seguito dei commenti ricevuti nel corso della CdS	L.De Michelis	C. Giai Via	M. Mainiero	P. Marchetti
C	16/11/2023	Aggiornamento a seguito dei commenti ricevuti dal PMO	L.De Michelis	C. Giai Via	M. Mainiero	P. Marchetti
A	11/10/2023	Emissione	L.De Michelis	C. Giai Via	M. Mainiero	P. Marchetti

Progr. 2

Cart. 7.4

Responsabile Unico del Procedimento Ing. E. Scarfatti

Raggruppamento temporaneo di progettisti Mandataria: Mandanti:

Skymetro
PROLUNGAMENTO DELLA LINEA METROPOLITANA IN VAL BISAGNO
PROGETTO DI FATTIBILITA' TECNICA ED ECONOMICA

ARCHITETTONICO

STAZIONE TIPOLOGICA

PIANTA QUOTA STRADA E PROSPETTO

Scala:	1:100	Data:	07/12/2023

Commessa	Fase	Lotto	Disciplina	WBS	Tipo	Numero	Foglio	Rev.
MGE1	PR	LV	ARC	S00	T	002	00	E