


PIANTA DELLE COPERTURE scala 1:200

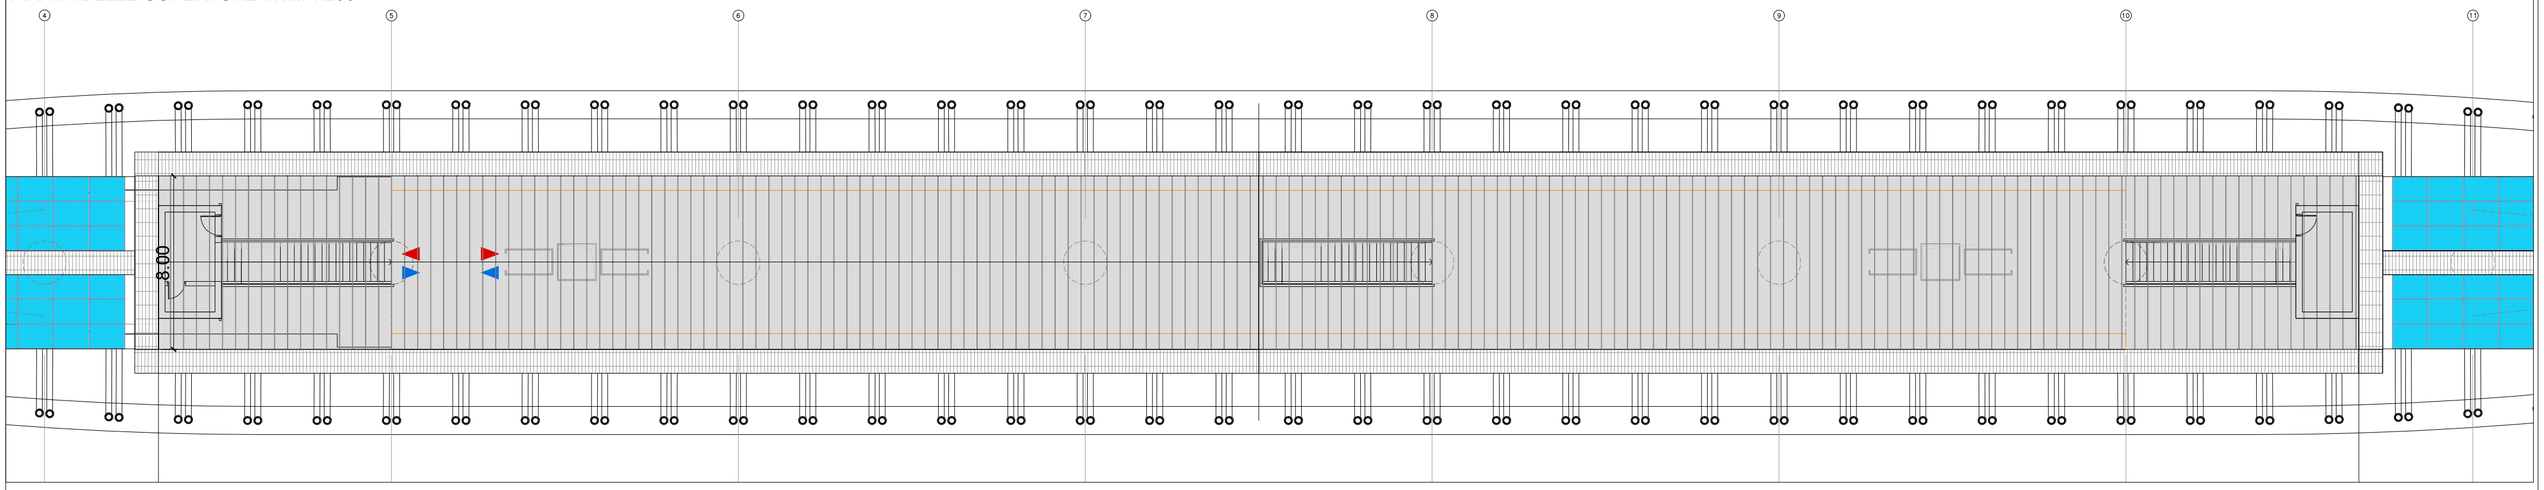


STRALCIO SEZIONE TRASVERSALE scala 1:20

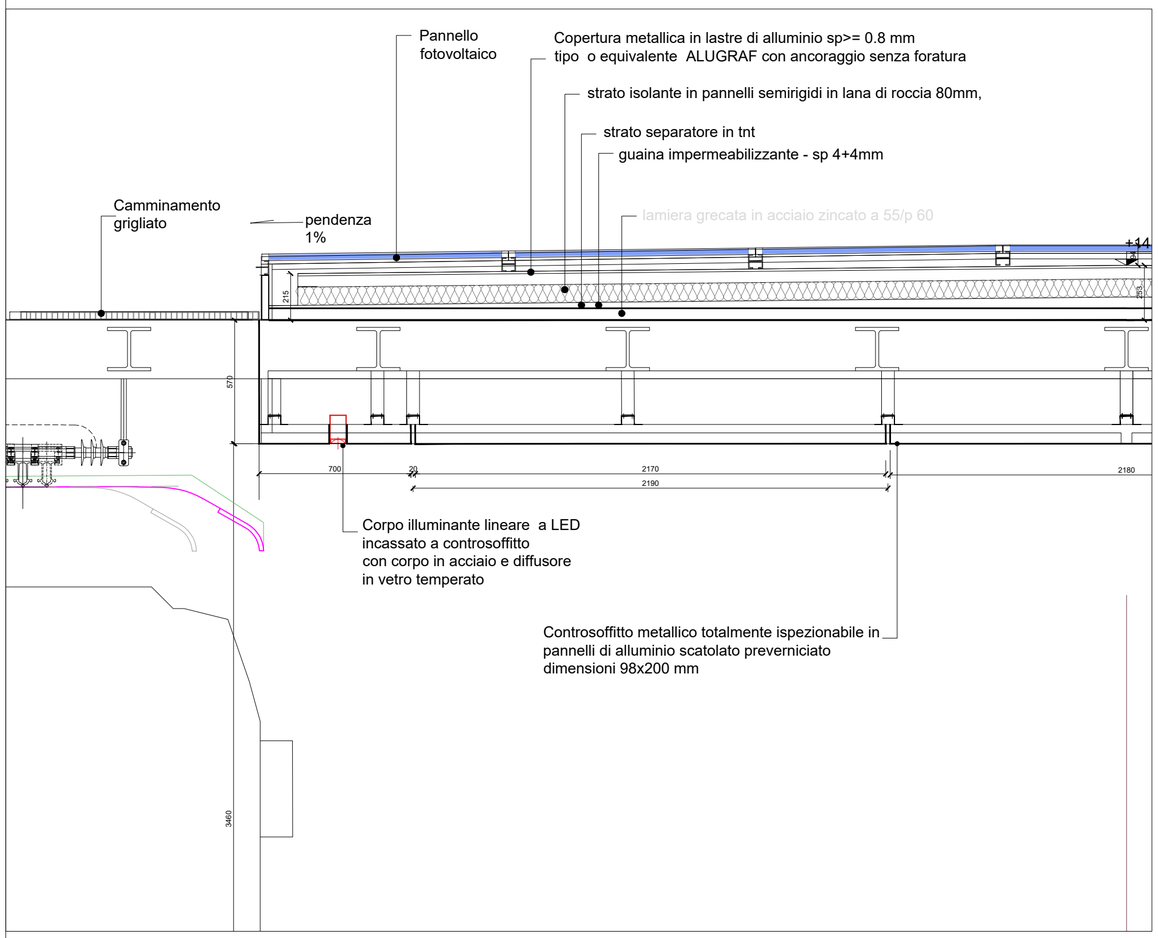

STRALCIO SEZIONE LONGITUDINALE scala 1:20

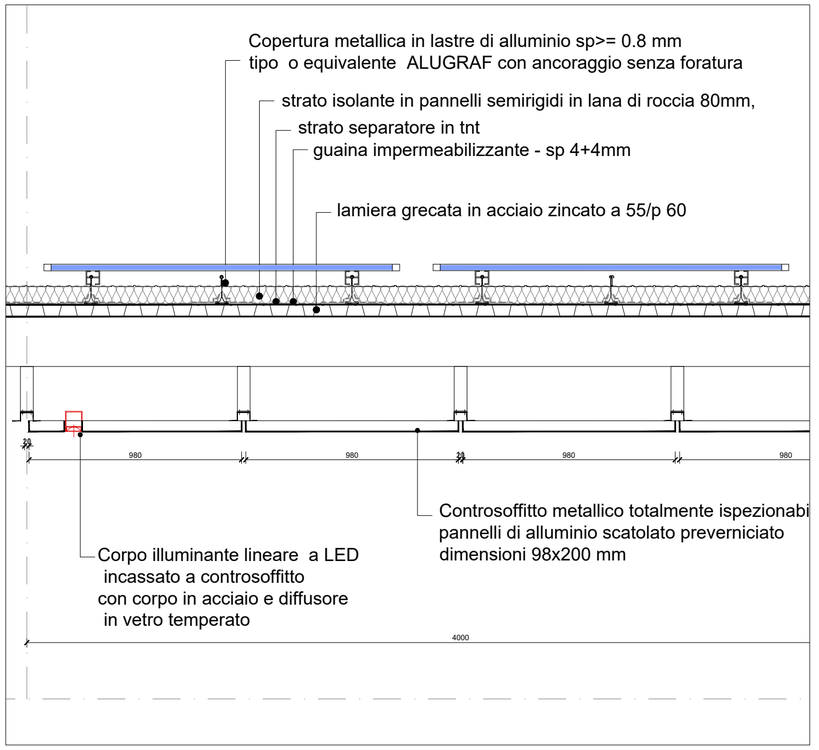


SISTEMA COSTRUTTIVO

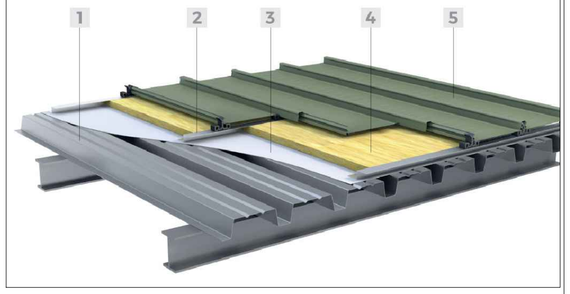

1-lamiera grecata in acciaio zincato a 55/p 60
2-guaina impermeabilizzante sp 4+4mm,
3- strato separatore in tnt,
4- strato isolante in pannelli semirigidi in lana di roccia 50mm,
5-copertura metallica in lastre di alluminio sp>= 0.8 mm
tipo ALUGRAF con ancoraggio senza foratura



sistema di ancoraggio dei pannelli fotovoltaici

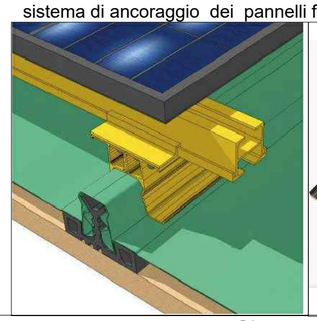



Rev.	Data	Descrizione	Redatto	Verificato	Approvato	Autorizzato
-	-	-	-	-	-	-
-	-	-	-	-	-	-
-	-	-	-	-	-	-
A	10/10/2023	Emissione	L.De Michelis	C. Giai Via	M. Mainiero	P. Marchetti

Progr. 4

Cart. 7.4

Responsabile Unico del Procedimento
Ing. E. Scarlatti

Raggruppamento temporaneo di progettisti
Mandataria: SYSTRA SOTECNI
Mandanti: SYSTRA SYSTRA SWS ITALFERR LAND architecna engineering

Scala: varie Data: 10/10/2023

Skymetro
PROLUNGAMENTO DELLA LINEA METROPOLITANA IN VAL BISAGNO
PROGETTO DI FATTIBILITA' TECNICA ED ECONOMICA (D.lgs. n. 36 / 2023)

ARCHITETTONICO
STAZIONE TIPOLOGICA
DETTAGLI COPERTURA

Commessa	Fase	Lotto	Disciplina	WBS	Tipo	Numero	Foglio	Rev.
MGE1	PR	LV	ARC	S00	T	004	00	A