

STRALCIO PROSPETTO: RECINZIONE scala 1:50

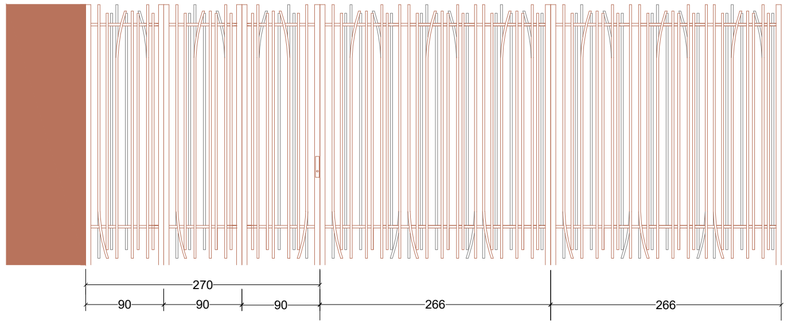



STRALCIO PROSPETTO: PARAPETTO MARCIAPIEDE DA QUOTA +1.00 M scala 1:50

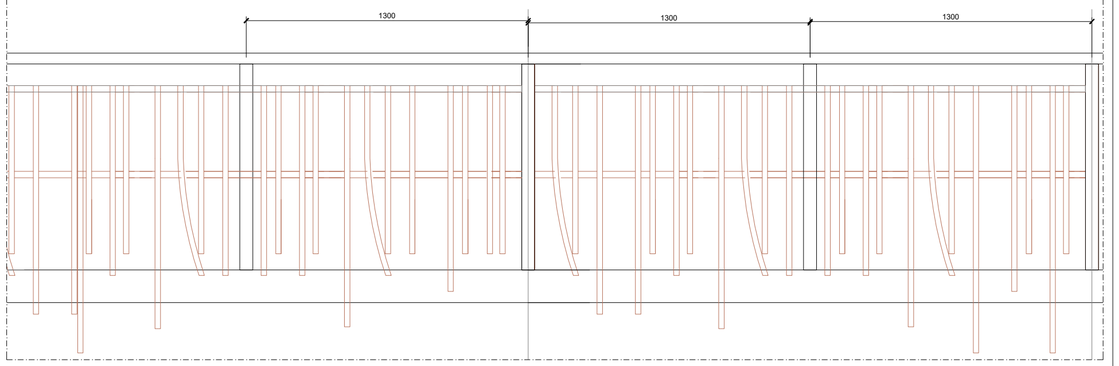



CANCELLO A 3 ANTE IMPACCHETTABILE scala 1:20


PROSPETTO

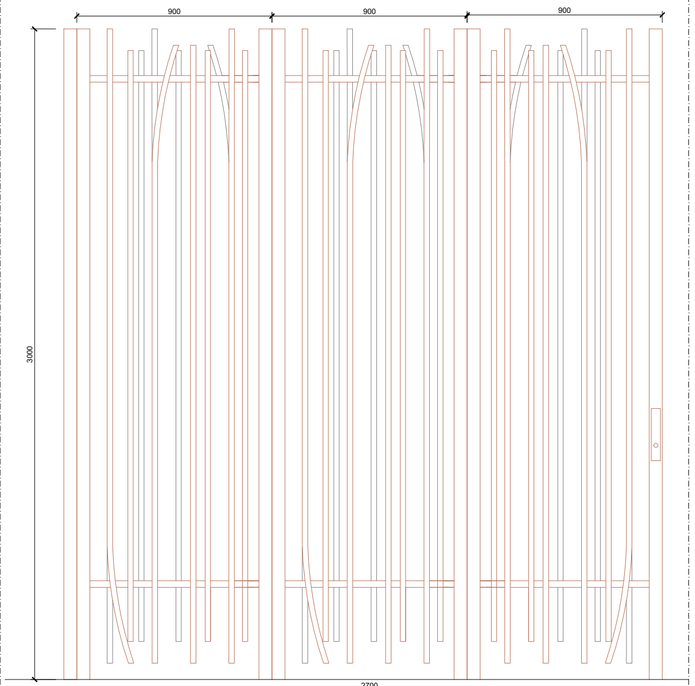



PIANTA

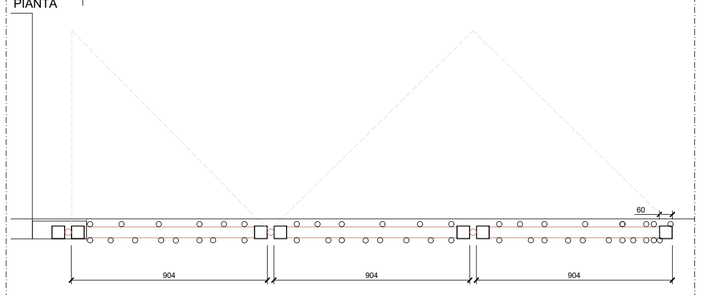



MODULO RECINZIONE scala 1:20

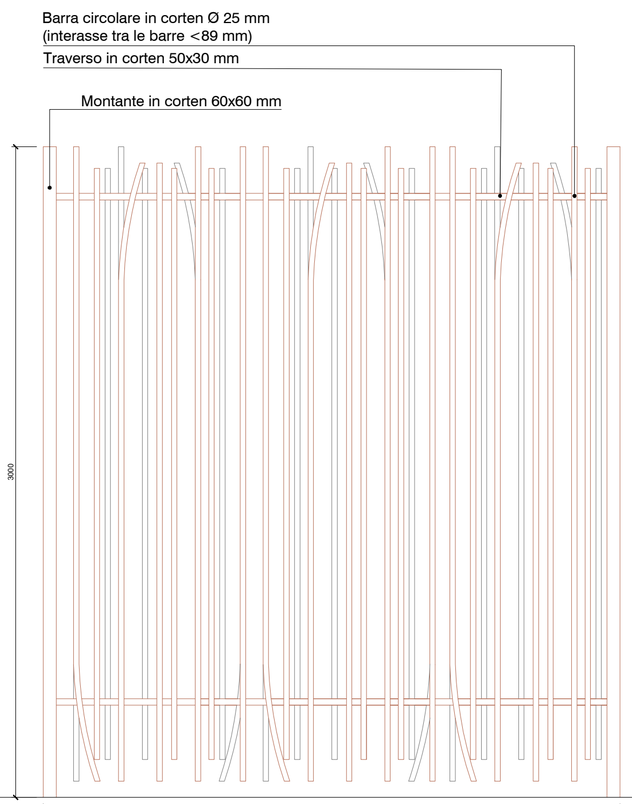


PIANTA

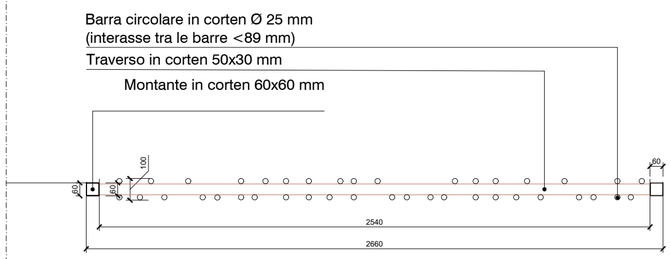


SEZIONE SU MARCIAPIEDE quota +1.00

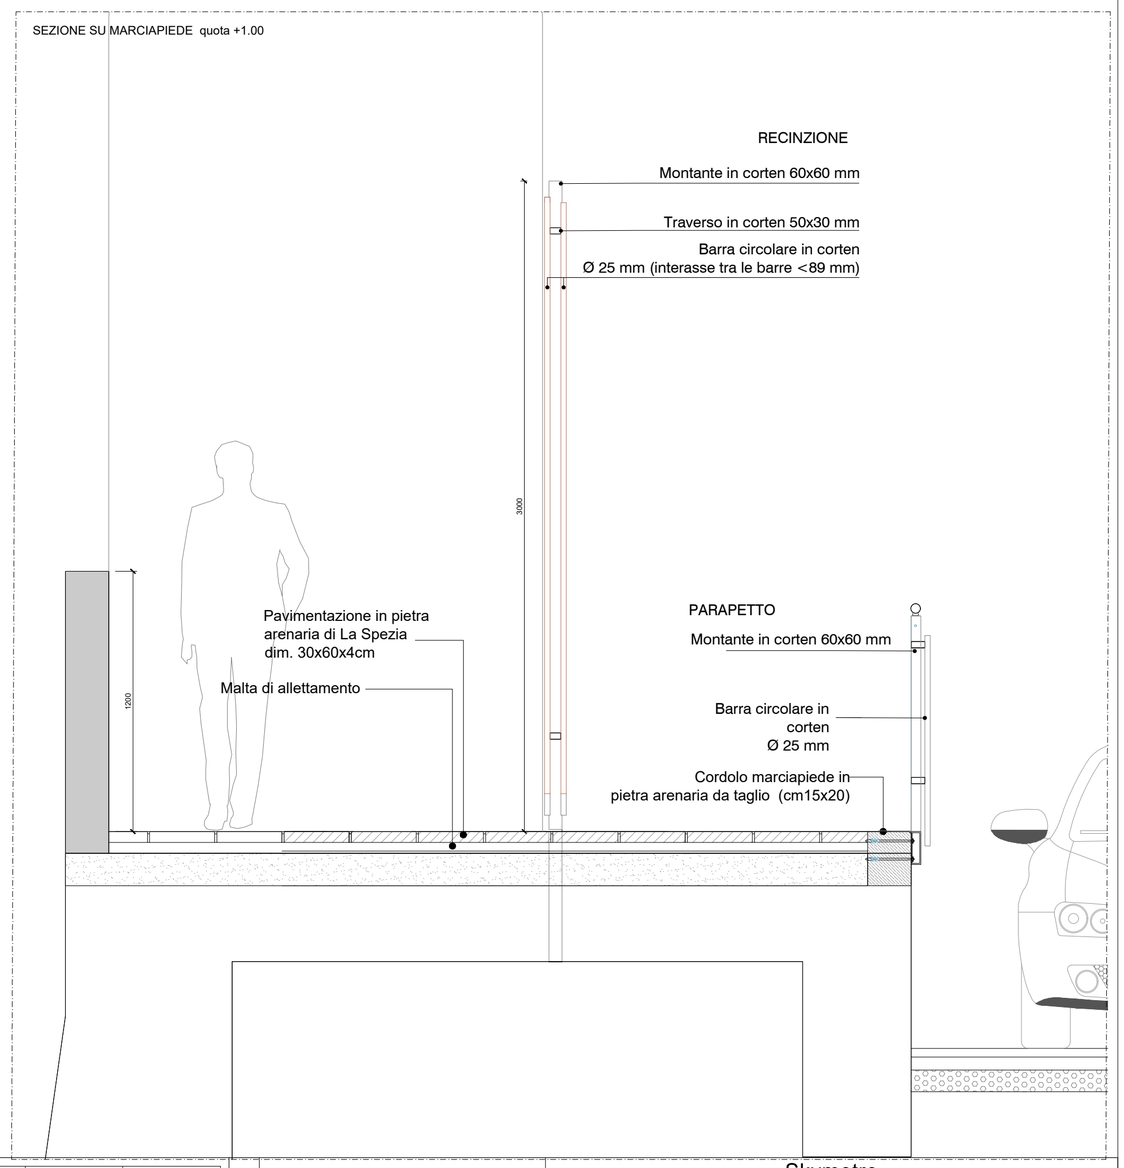


| Rev. | Data | Descrizione | Redatto | Verificato | Approvato | Autorizzato |
|---|---|---|---|---|---|---|
| - | - | - | - | - | - | - |
| - | - | - | - | - | - | - |
| - | - | - | - | - | - | - |
| A | 10/10/2023 | Emissione | L.De Michelis | C. Giai Via | M. Mainiero | P. Marchetti |

Progr. 6

Responsabile Unico del Procedimento
Ing. E. Scarlatti

Cart. 7.4

Raggruppamento temporaneo di progettisti
Mandataria: SYSTRA SOTECNI
Mandanti: SYSTRA SYSTRA SWS, ITALFERR, architecna, LAND

Scala: varie Data: 10/10/2023

Skymetro
PROLUNGAMENTO DELLA LINEA METROPOLITANA IN VAL BISAGNO
PROGETTO DI FATTIBILITA' TECNICA ED ECONOMICA (D.lgs. n. 36 / 2023)

ARCHITETTONICO
STAZIONE TIPOLOGICA
DETTAGLI RECINZIONE E PARAPETTO : QUOTA +1.00

| Commessa | Fase | Lotto | Disciplina | WBS | Tipo | Numero | Foglio | Rev. |
|---|---|---|---|---|---|---|---|---|
| MGE1 | PR | LV | ARC | S00 | T | 006 | 00 | A |