
PIANTA COPERTURA

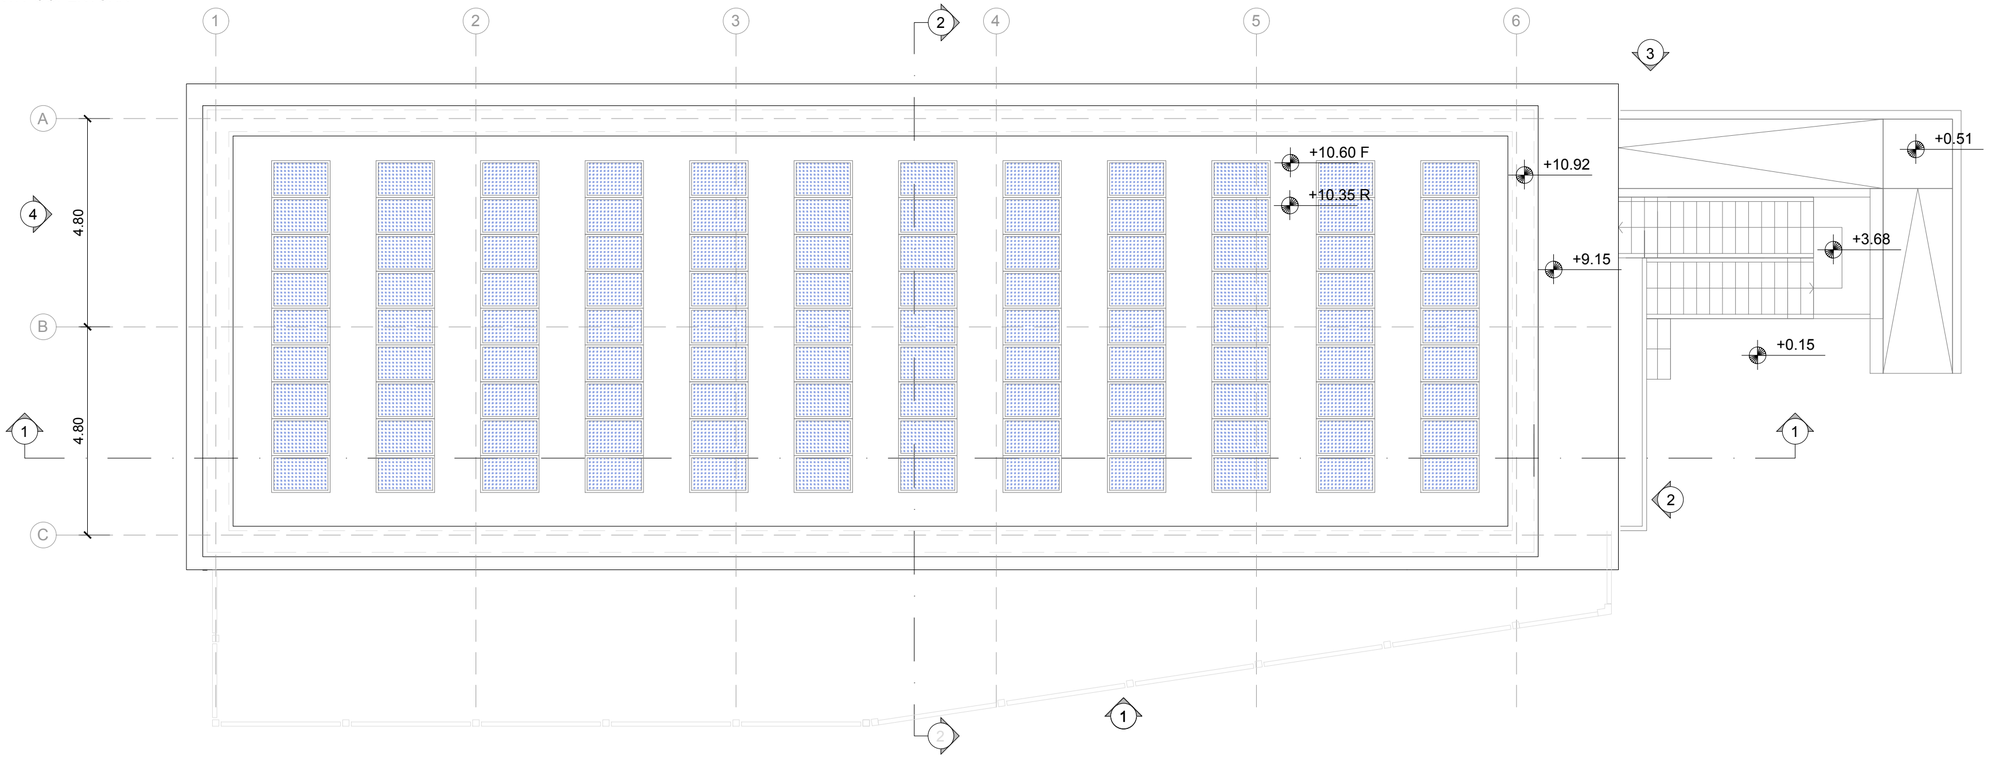


| Rev. | Data | Descrizione | Redatto | Verificato | Approvato | Autorizzato |
|---|---|---|---|---|---|---|
| - | - | - | - | - | - | - |
| - | - | - | - | - | - | - |
| B | 07/12/2023 | Aggiornamento a seguito dei commenti ricevuti nel corso della CdS | L.De Michelis | C. Giai Via | M. Mainiero | P. Marchetti |
| A | 12/10/2023 | Emissione | L.De Michelis | C. Giai Via | M. Mainiero | P. Marchetti |

Progr. 13

Cart. 7,4

*Responsabile Unico del Procedimento*
Ing. E. Scarlatti

*Raggruppamento temporaneo di progettisti*
*Mandataria:* SYSTRA SOTECNI
*Mandanti:* SYSTRA SYSTRA SWS ITALFERR architecna LAND

Skymetro
PROLUNGAMENTO DELLA LINEA METROPOLITANA IN VAL BISAGNO
PROGETTO DI FATTIBILITA' TECNICA ED ECONOMICA

ARCHITETTONICO
LOCALI TECNICI E SOTTOSTAZIONE GUGLIELMETTI
PIANTA COPERTURA

*Scala:* 1:100 *Data:* 07/12/2023

| Commessa | Fase | Lotto | Disciplina | WBS | Tipo | Numero | Foglio | Rev. |
|---|---|---|---|---|---|---|---|---|
| MGE1 | PR | LV | ARC | S00 | T | 013 | 00 | B |