

DETTAGLIO RIVESTIMENTO scala 1: 20

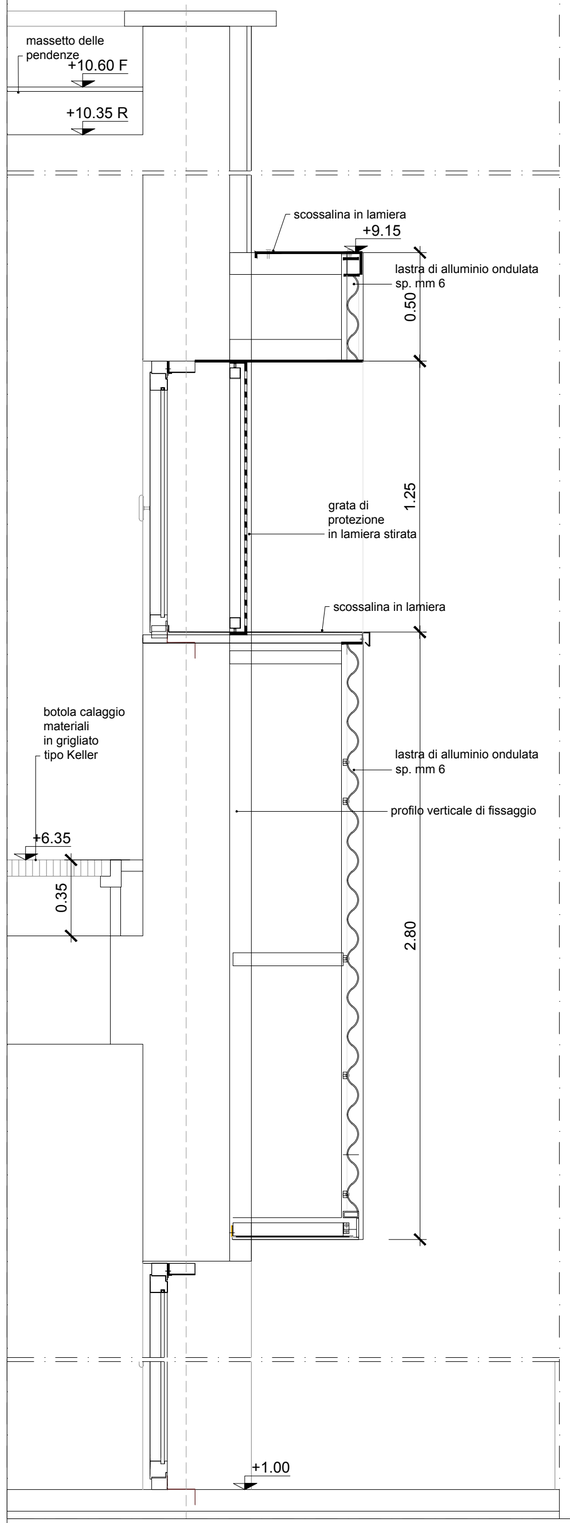




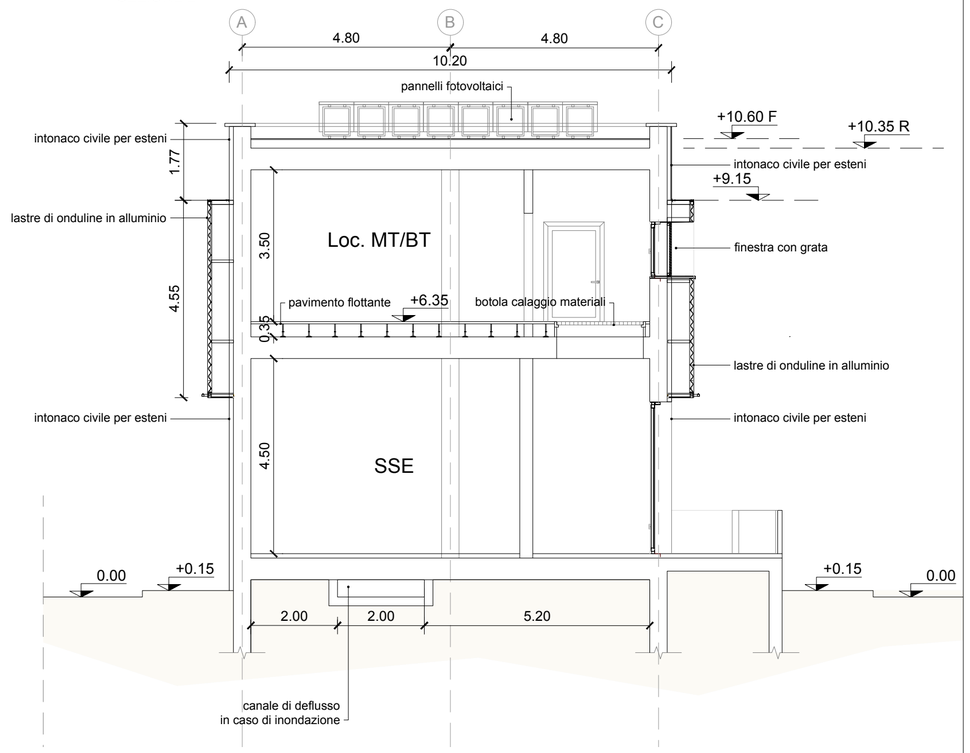

SEZIONE 2



SEZIONE 1

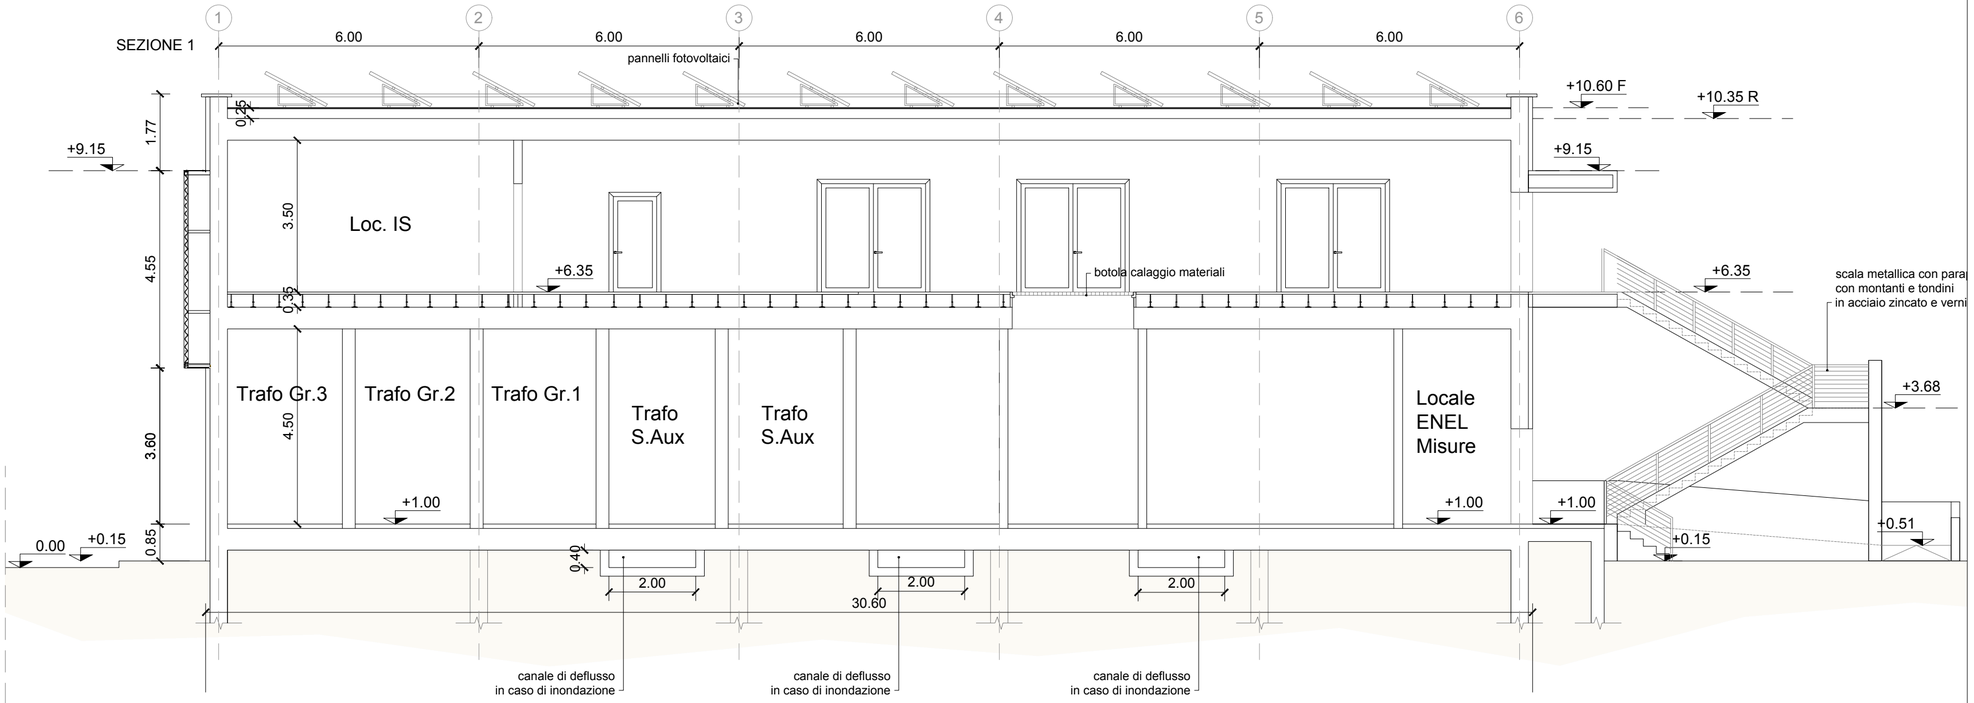

Rev.	Data	Descrizione	Redatto	Verificato	Approvato	Autorizzato
-	-	-	-	-	-	-
-	-	-	-	-	-	-
B	07/12/2023	Aggiornamento a seguito dei commenti ricevuti nel corso della CdS	L.De Michelis	C. Giai Via	M. Mainiero	P. Marchetti
A	12/10/2023	Emissione	L.De Michelis	C. Giai Via	M. Mainiero	P. Marchetti

Progr. 15
Cart. 7.4

Responsabile Unico del Procedimento
Ing. E. Scarlatti

Raggruppamento temporaneo di progettisti
Mandataria: SYSTRA SOTECNI
Mandanti: SYSTRA SYSTRA SWS ITALFERR LAND architecna

Skymetro

PROLUNGAMENTO DELLA LINEA METROPOLITANA IN VAL BISAGNO
PROGETTO DI FATTIBILITA' TECNICA ED ECONOMICA

ARCHITETTONICO

LOCALI TECNICI E SOTTOSTAZIONE GUGLIELMETTI

SEZIONI

Commessa	Fase	Lotto	Disciplina	WBS	Tipo	Numero	Foglio	Rev.
MGE1	PR	LV	ARC	S00	T	015	00	B

Scala: 1:100 Data: 07/12/2023