

PROSPETTO 3

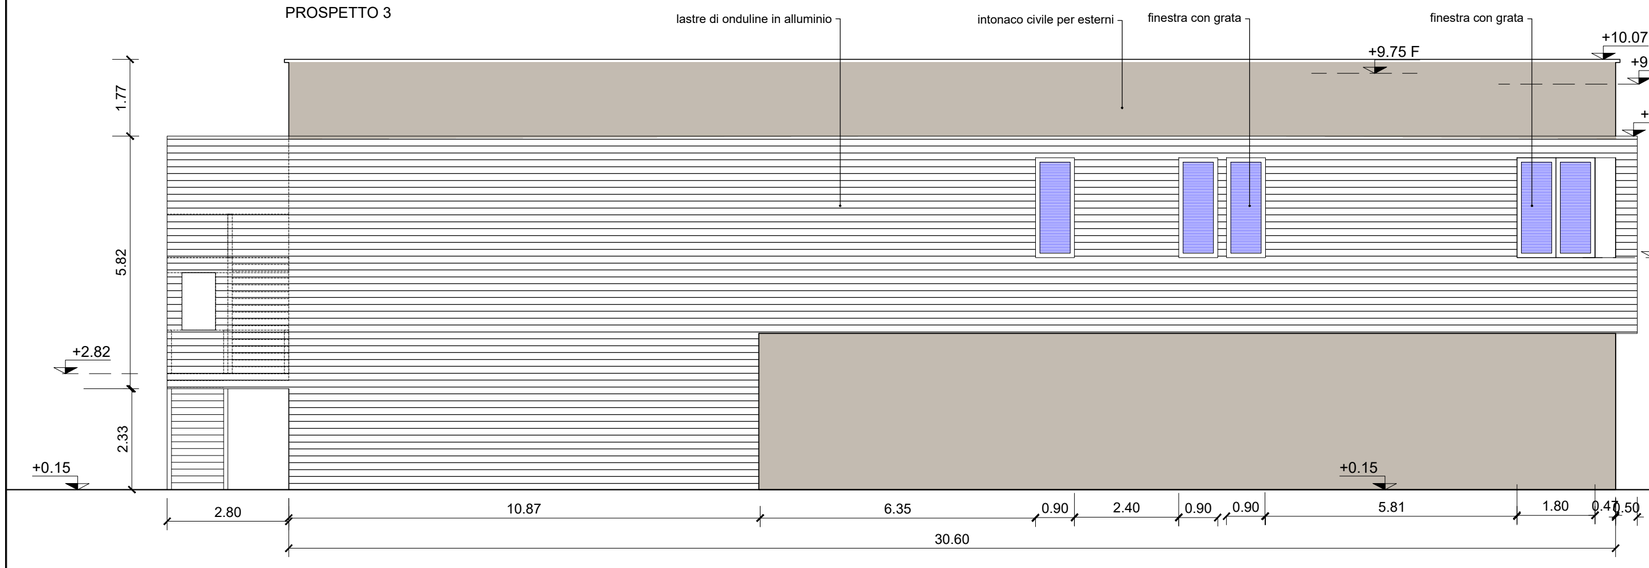


PROSPETTO 4

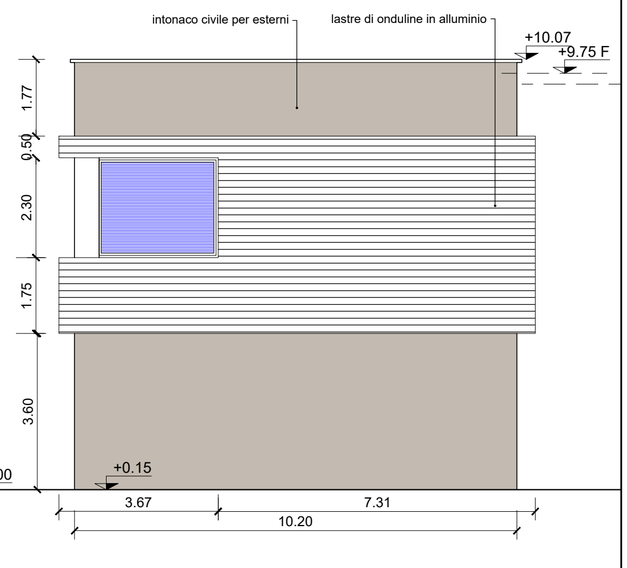






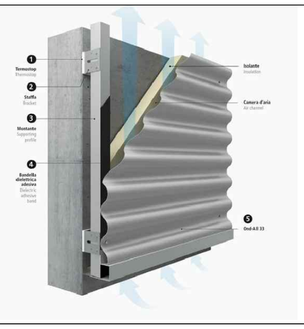

SCHEDA TECNICA

Profilo Ond-all 33

Prodotto in: Alluminio

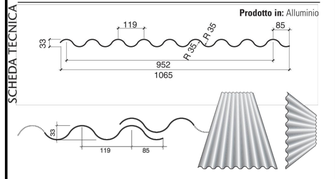


Caratteristiche tecniche del profilo Ondal 33 alluminio

s [mm]	p [kg/m²]	J [cm⁴/m]	W [cm³/m]	EJ [kN cm²/m]	M max [kN cm/m]
0,6	1,92	7,570	4,59	52.233	29,84
0,7	2,24	8,837	5,353	60.975	34,80
0,8	2,56	10,100	6,118	69.690	39,77
1,0	3,20	12,624	7,658	87.105	49,77


Simbologie
s = spessore lamiera
p = peso unitario
J = momento di inerzia
W = modulo di resist. flessione
EJ = rigidezza a flessione
M max = momento flettente ammissibile
(e amm = 0,5kN/cm²)
i = interasse appoggi
σ amm. = carico unitario di sicurezza
f amm. = deformazione massima ammissibile



PROSPETTO 1

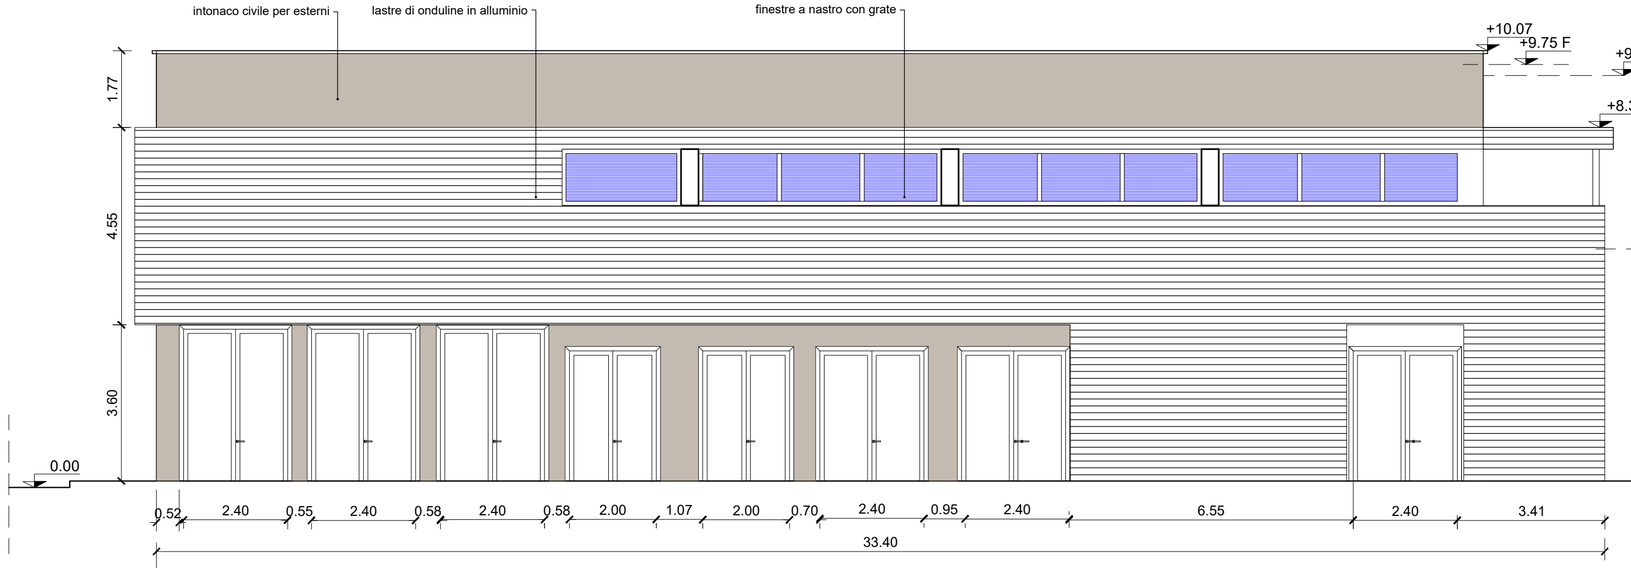

PROSPETTO 2

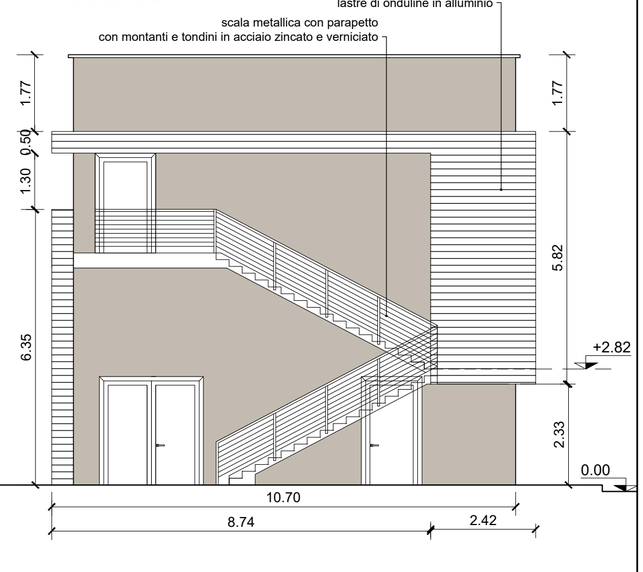

Rev.	Data	Descrizione	Redatto	Verificato	Approvato	Autorizzato
-	-	-	-	-	-	-
-	-	-	-	-	-	-
-	-	-	-	-	-	-
A	10/10/2023	Emissione	L.De Michelis	C. Giai Via	M. Mainiero	P. Marchetti

Progr. 21
Cart. 7,4

Responsabile Unico del Procedimento
Ing. E. Scarlatti

Raggruppamento temporaneo di progettisti
Mandataria: SYSTRA SOTECNI
Mandanti: SYSTRA SWS, ITALFERR, LAND, architecna

Scala: 1:100 *Data:* 10/10/2023

Skymetro
PROLUNGAMENTO DELLA LINEA METROPOLITANA IN VAL BISAGNO
PROGETTO DI FATTIBILITA' TECNICA ED ECONOMICA (D.lgs. n. 36 / 2023)

ARCHITETTONICO
LOCALI TECNICI E SOTTOSTAZIONE MOLASSANA
PROSPETTI

Commessa	Fase	Lotto	Disciplina	WBS	Tipo	Numero	Foglio	Rev.
MGE1	PR	LV	ARC	S00	T	021	00	A