


FASE 1 IMPALCATO PILA 1-2
Trasporto dei segmenti di trave ai piedi dell'opera

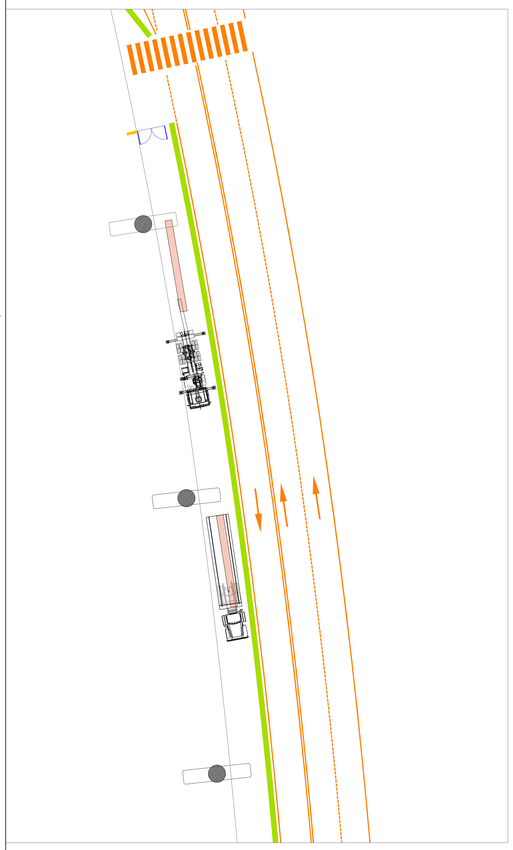


FASE 2IMPALCATO PILA 1-2
Bullonatura dei tre tratti di trave
Prove e verifica saldature

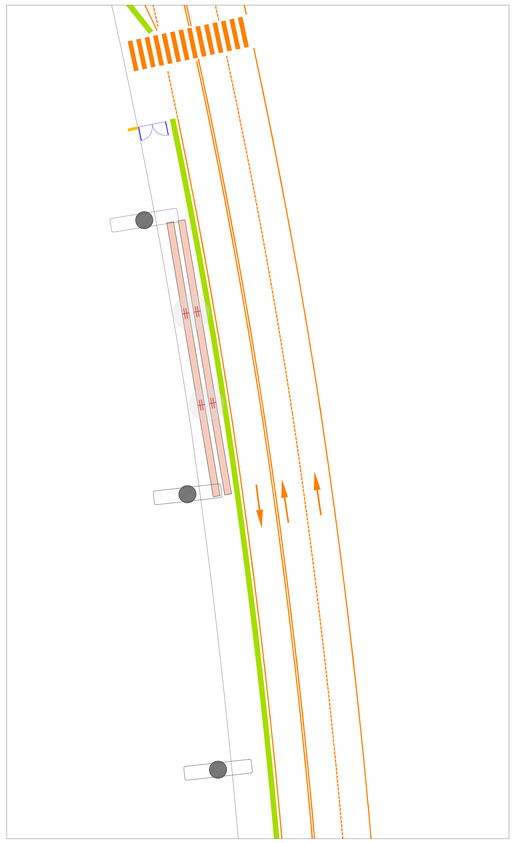


FASE 3 IMPALCATO PILA 1-2
Sollevamento travi sulle pile, spostamento parziale di recinzione e occupazione di una ulteriore corsia in notturna per la posa delle travi sulle pile

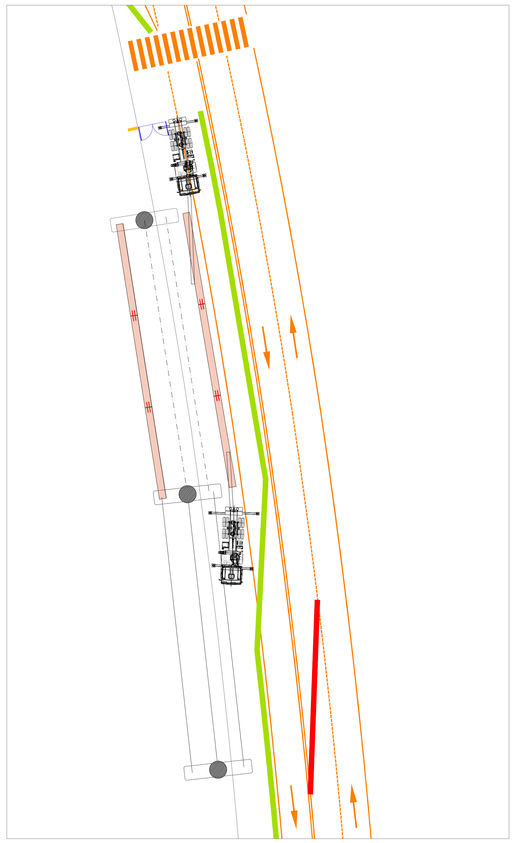


FASE 4 IMPALCATO PILA 1-2 scala 1:250
Posizionamento traversi e controventi

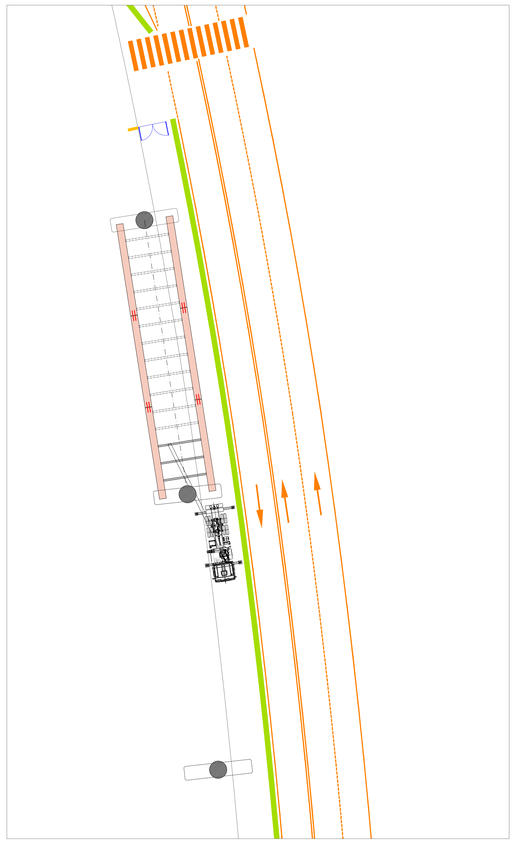


FASE 5 IMPALCATO PILA 1-2
Posa predalles
Getto di consolidamento

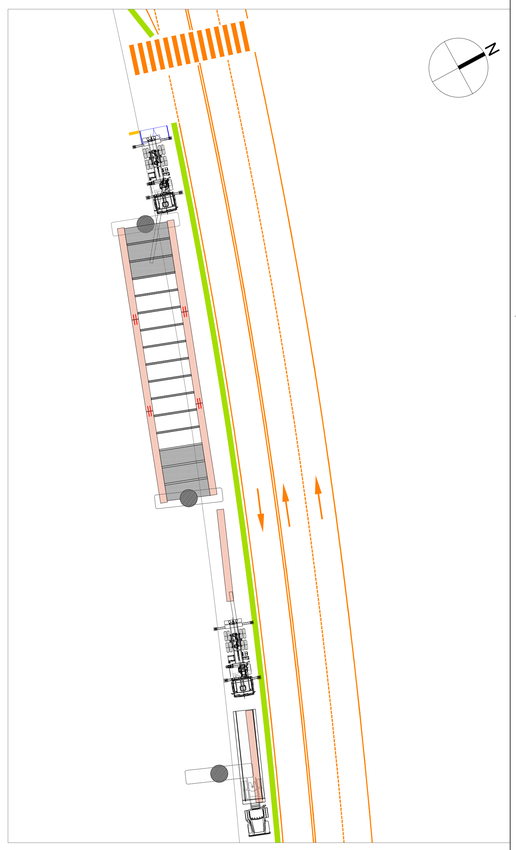


FASE 1

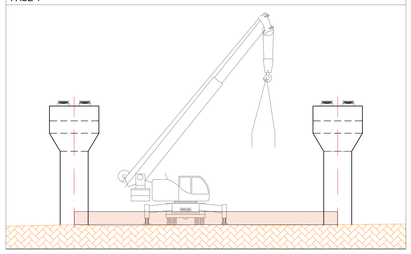


FASE 2

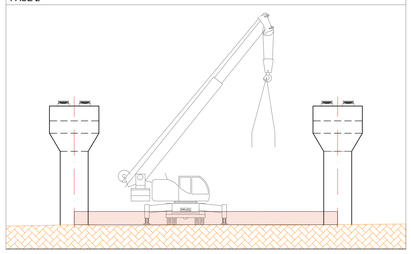


FASE 3

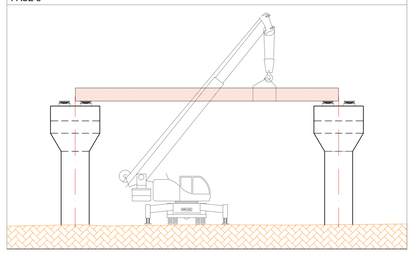

FASE 4

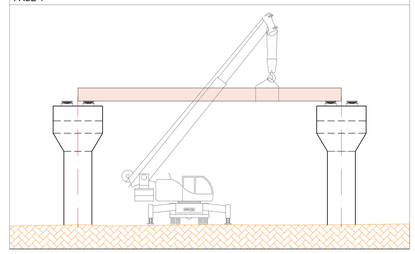

FASE 5

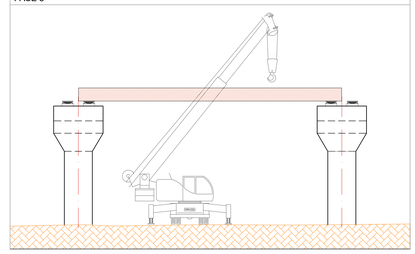

Rev.	Data	Descrizione	Redatto	Verificato	Approvato	Autorizzato
-	-	-	-	-	-	-
-	-	-	-	-	-	-
-	-	-	-	-	-	-
A	10/10/2023	Emissione	M. Gasloli	M. Zampetti	E. Calatozzo	Progetti

Pagina 9 di 10 | 1

Responsabile Unico del Procedimento
Ing. E. Scarlatti

Raggruppamento temporaneo di progettisti
Mandataria: SYSTRA SOTECNI
Mandanti: SYSTRA SYSTRA S.R.L. | ITALFERR | LAND ingegneria

Skymetro
PROLUNGAMENTO DELLA LINEA METROPOLITANA IN VAL BISAGNO
PROGETTO DI FATTIBILITA' TECNICA ED ECONOMICA (D.lgs. n. 36 / 2023)

OPERE DI LINEA
VIADOTTO DI LINEA
FASI COSTRUTTIVE IMPALCATO

Scala: varie | Data: 10/10/2023

Commessa	Fase	Lotto	Disciplina	WBS	Tipo	Numero	Foglio	Rev.
MGE1	PR	LV	STR	MVI	K	002	00	A