

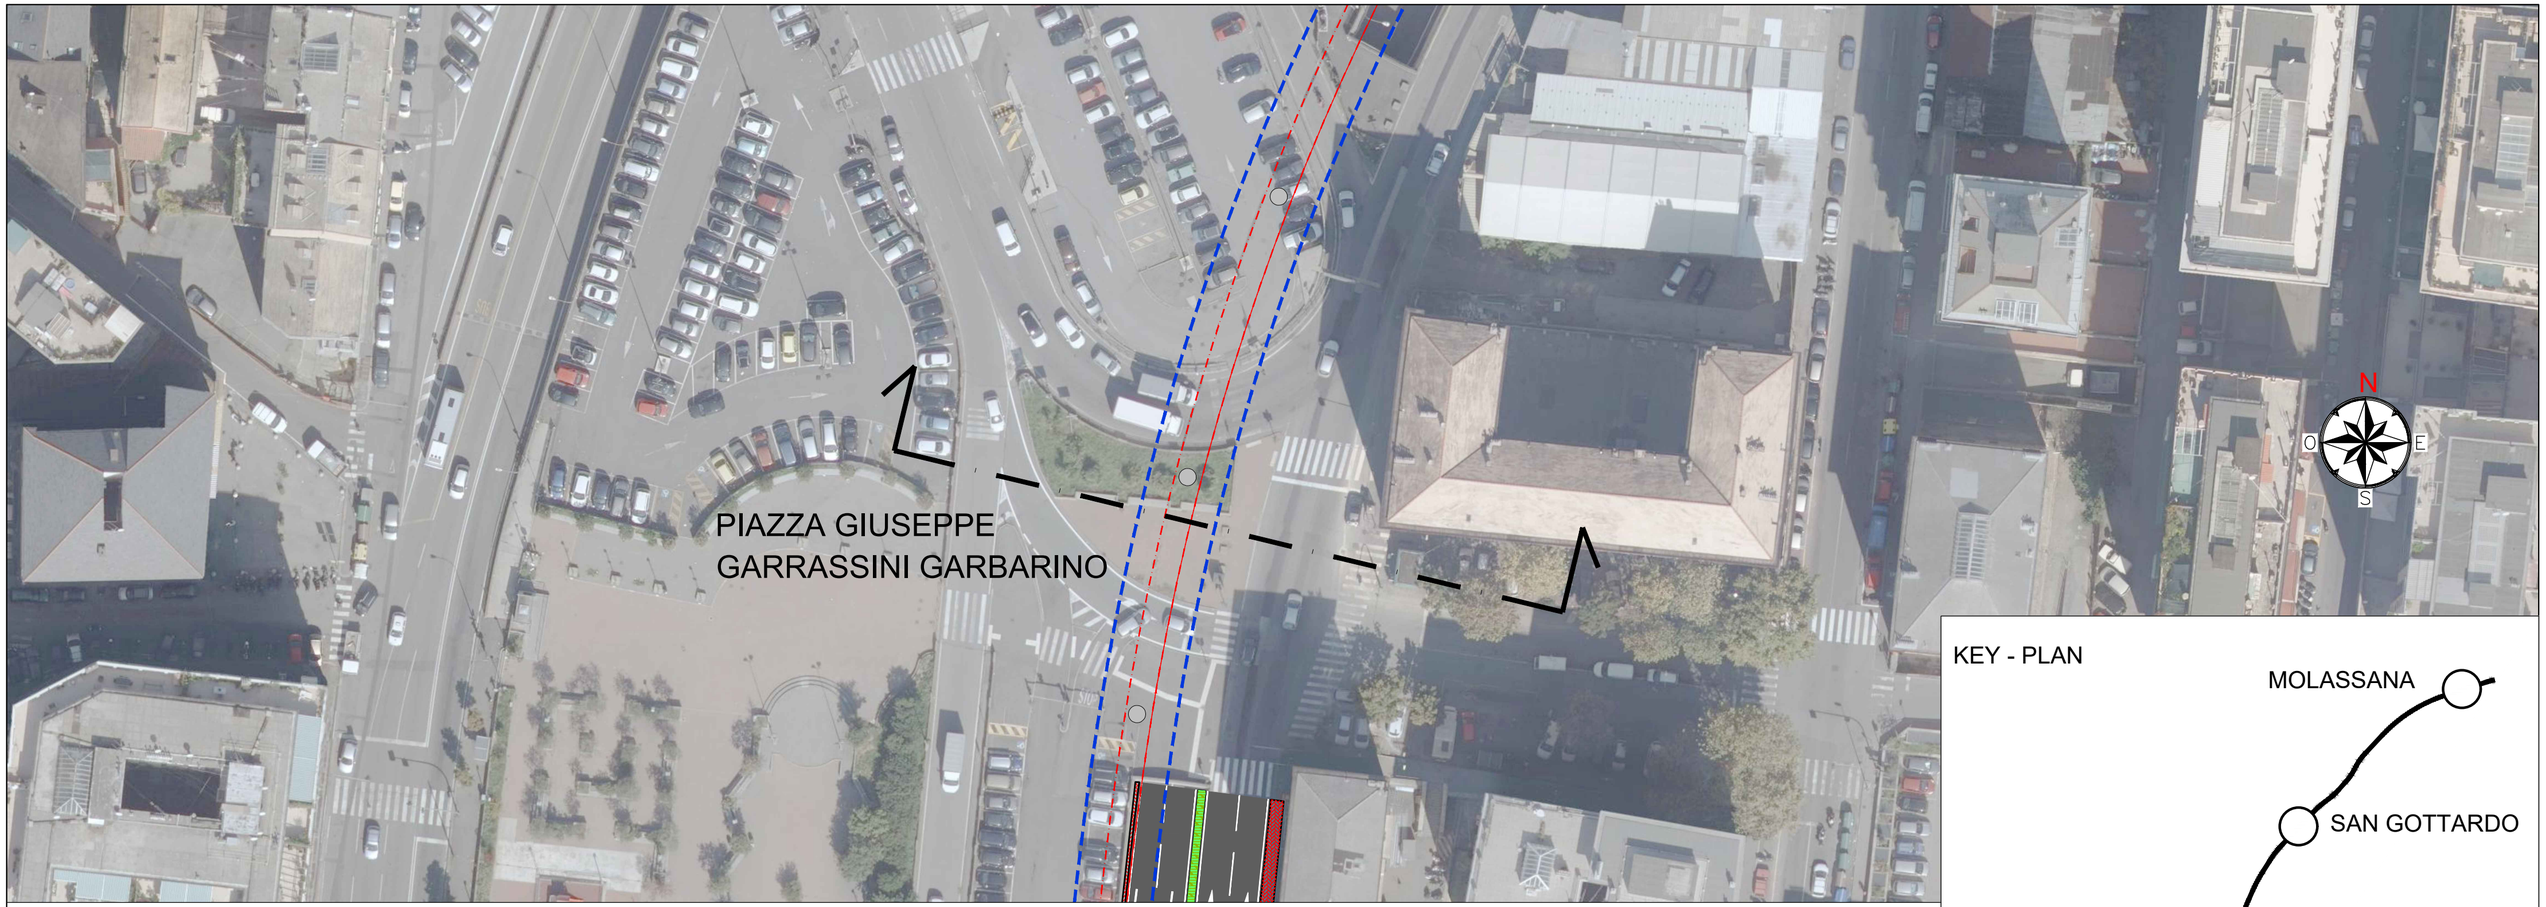


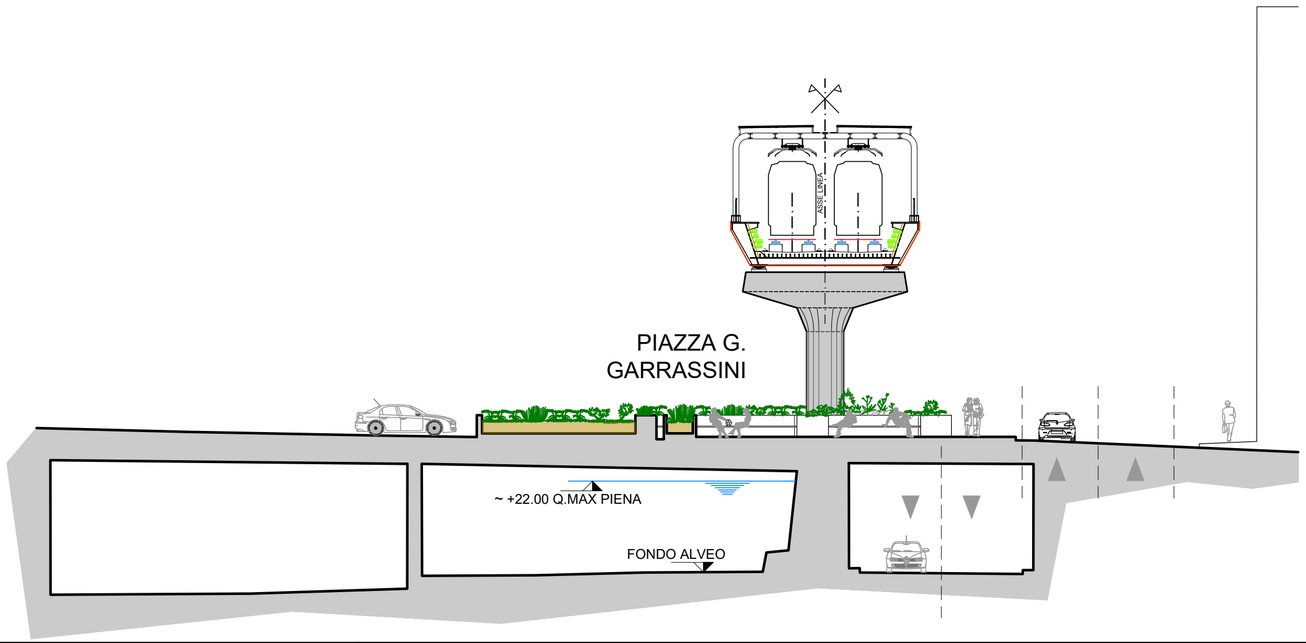

KEY - PLAN

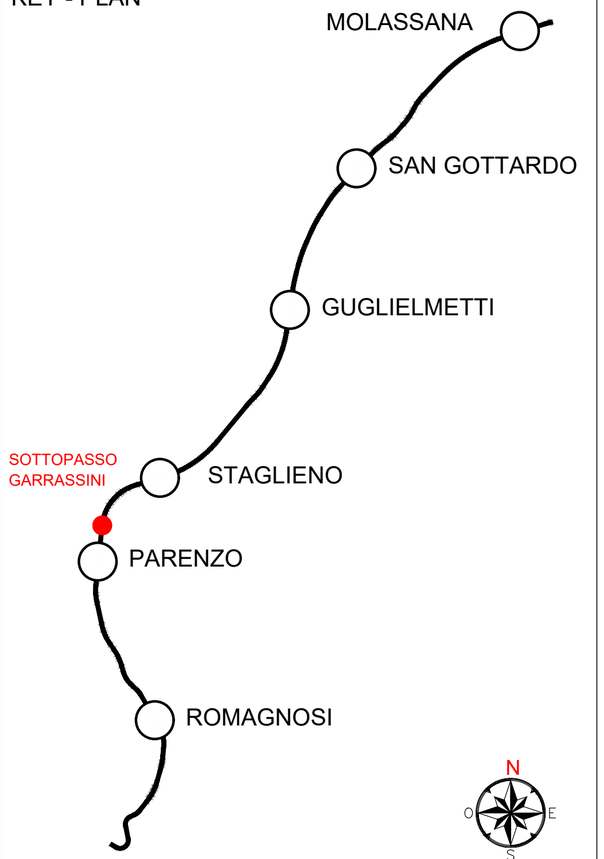

Rev.	Data	Descrizione	Redatto	Verificato	Approvato	Autorizzato
-	-	-	-	-	-	-
-	-	-	-	-	-	-
-	-	-	-	-	-	-
A	21/11/2023	Emissione	L. De Michelis	M. Zampetti	E. Calatozzo	P. Marchetti

Progr. 13

Cart. 10,1

Responsabile Unico del Procedimento
Ing. E. Scarlatti

Raggruppamento temporaneo di progettisti
Mandataria: SYSTRA SOTECNI
Mandanti: SYSTRA SYSTRA SWS ITALFERR architecna LAND

Skymetro
PROLUNGAMENTO DELLA LINEA METROPOLITANA IN VAL BISAGNO
PROGETTO DI FATTIBILITA' TECNICA ED ECONOMICA (D.lgs. n. 36 / 2023)

OPERE DI LINEA
SOTTOPASSO GARRASSINI
PLANIMETRIA DI INSERIMENTO E SEZIONI

Scala: varie *Data:* 10/10/2023

Commessa	Fase	Lotto	Disciplina	WBS	Tipo	Numero	Foglio	Rev.
MGE1	PR	LV	STR	MSS	T	001	00	A