

PLANIMETRIA

1:200

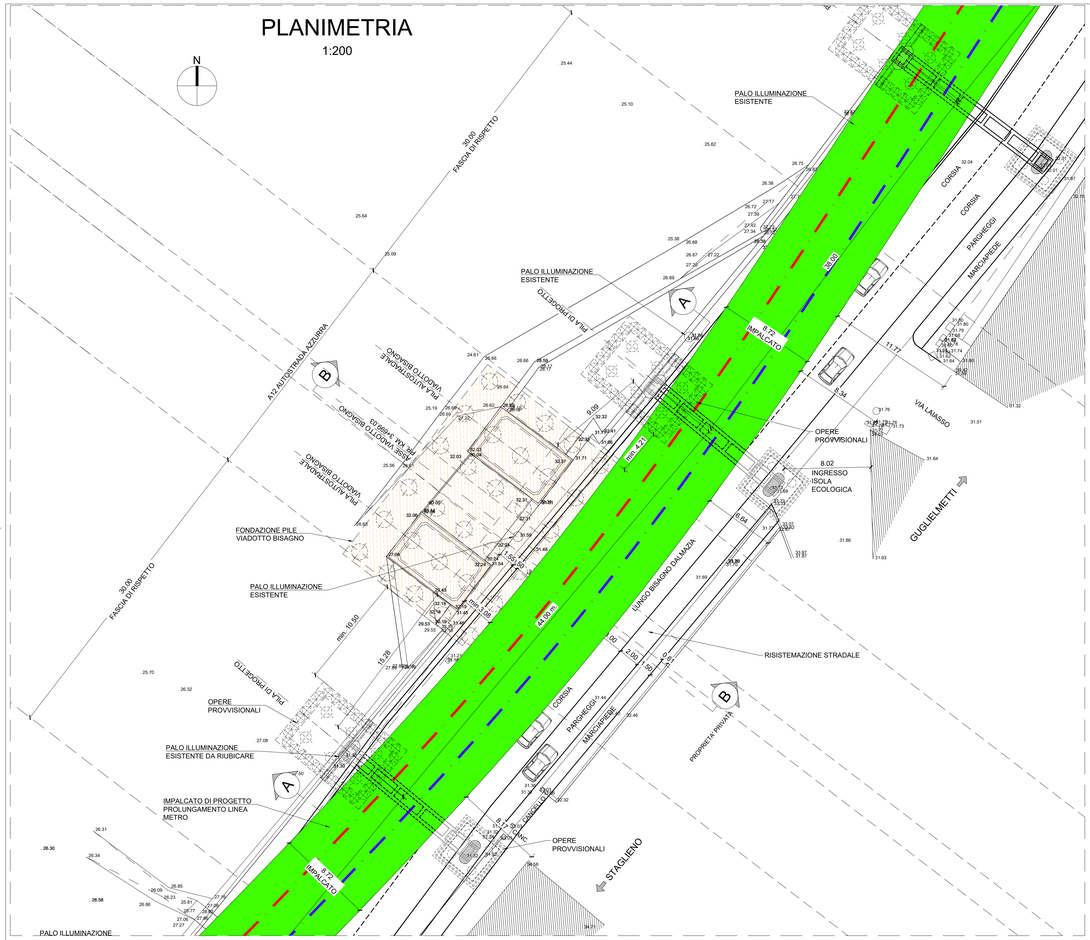


ANTE-OPERAM
SEZIONE TRASVERSALE B-B

1:100

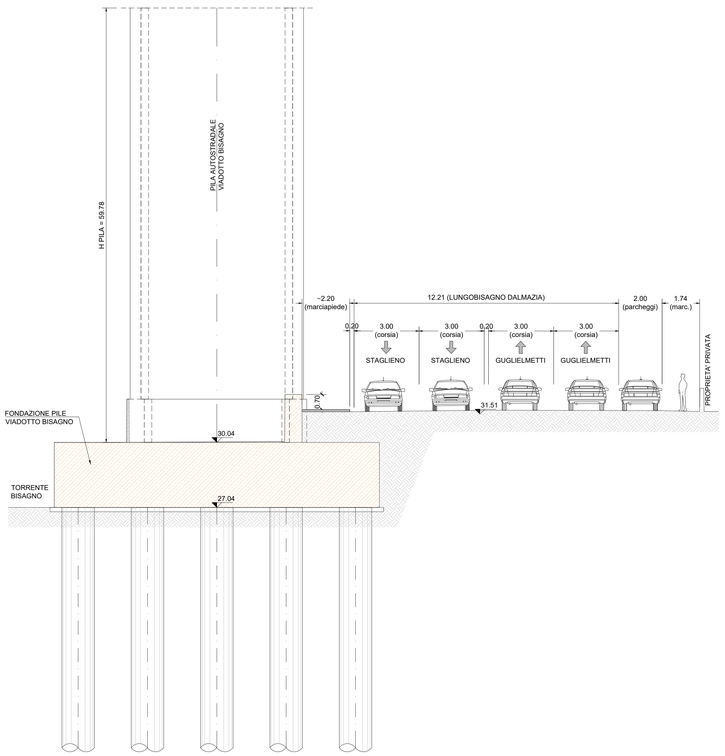


POST-OPERAM
SEZIONE TRASVERSALE B-B

1:100

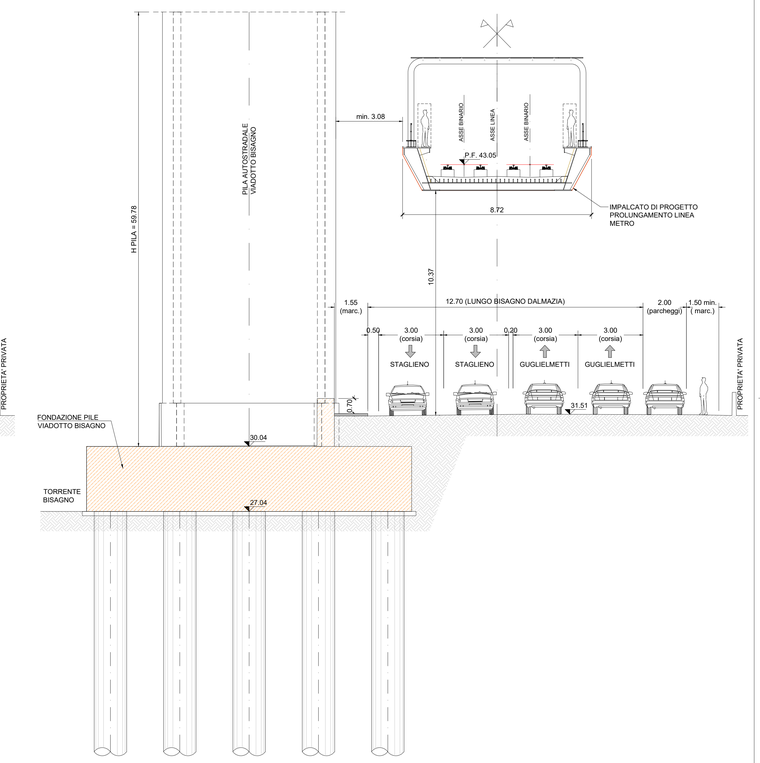

POST-OPERAM - SEZIONE LONGITUDINALE A-A

1:100

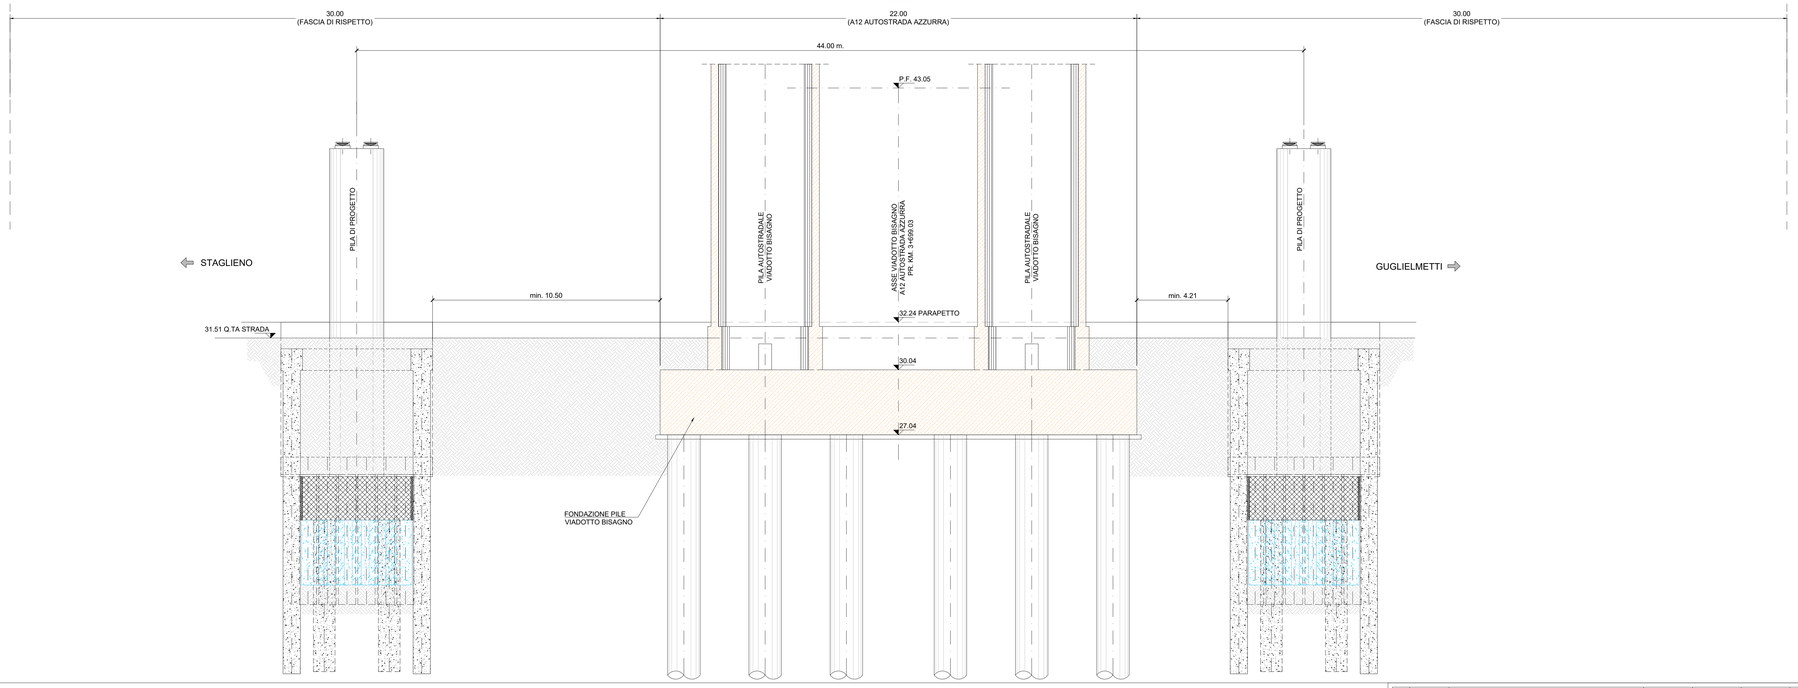

Rev.	Data	Descrizione	Redatto	Verificato	Approvato	Autorizzato
-	-	-	-	-	-	-
-	-	-	-	-	-	-
B	05/12/2023	Aggiornamento a seguito dei commenti ricevuti nel corso della CdS	M. Gasioli	M. Zampetti	E. Calatozzo	P. Marchetti
A	21/11/2023	Emissione	M. Gasioli	M. Zampetti	E. Calatozzo	P. Marchetti

Progr. 18

Cod. 10.1 -

Responsabile Unico del Procedimento
Ing. E. Scarlatti

Raggruppamento temporaneo di progettisti
Mandataria: SYSTRA SOTECNI
Mandanti: SYSTRA, SYSTRA ITALFERR, LAND ambiente

Skymetro
PROLUNGAMENTO DELLA LINEA METROPOLITANA IN VAL BISAGNO
PROGETTO DI FATTIBILITA' TECNICA ED ECONOMICA (D.lgs. n. 36 / 2023)

OPERE DI LINEA
INTERFERENZA AUTOSTRADA - VIADOTTO BISAGNO
PIANTA E SEZIONI

Commessa	Fase	Lotto	Disciplina	WBS	Tipo	Numero	Foglio	Rev.
MGE1	PR	LV	STR	MAU	T	001	00	B

Scala: varie Data: 05/12/2023