PLANIMETRIA
1:500

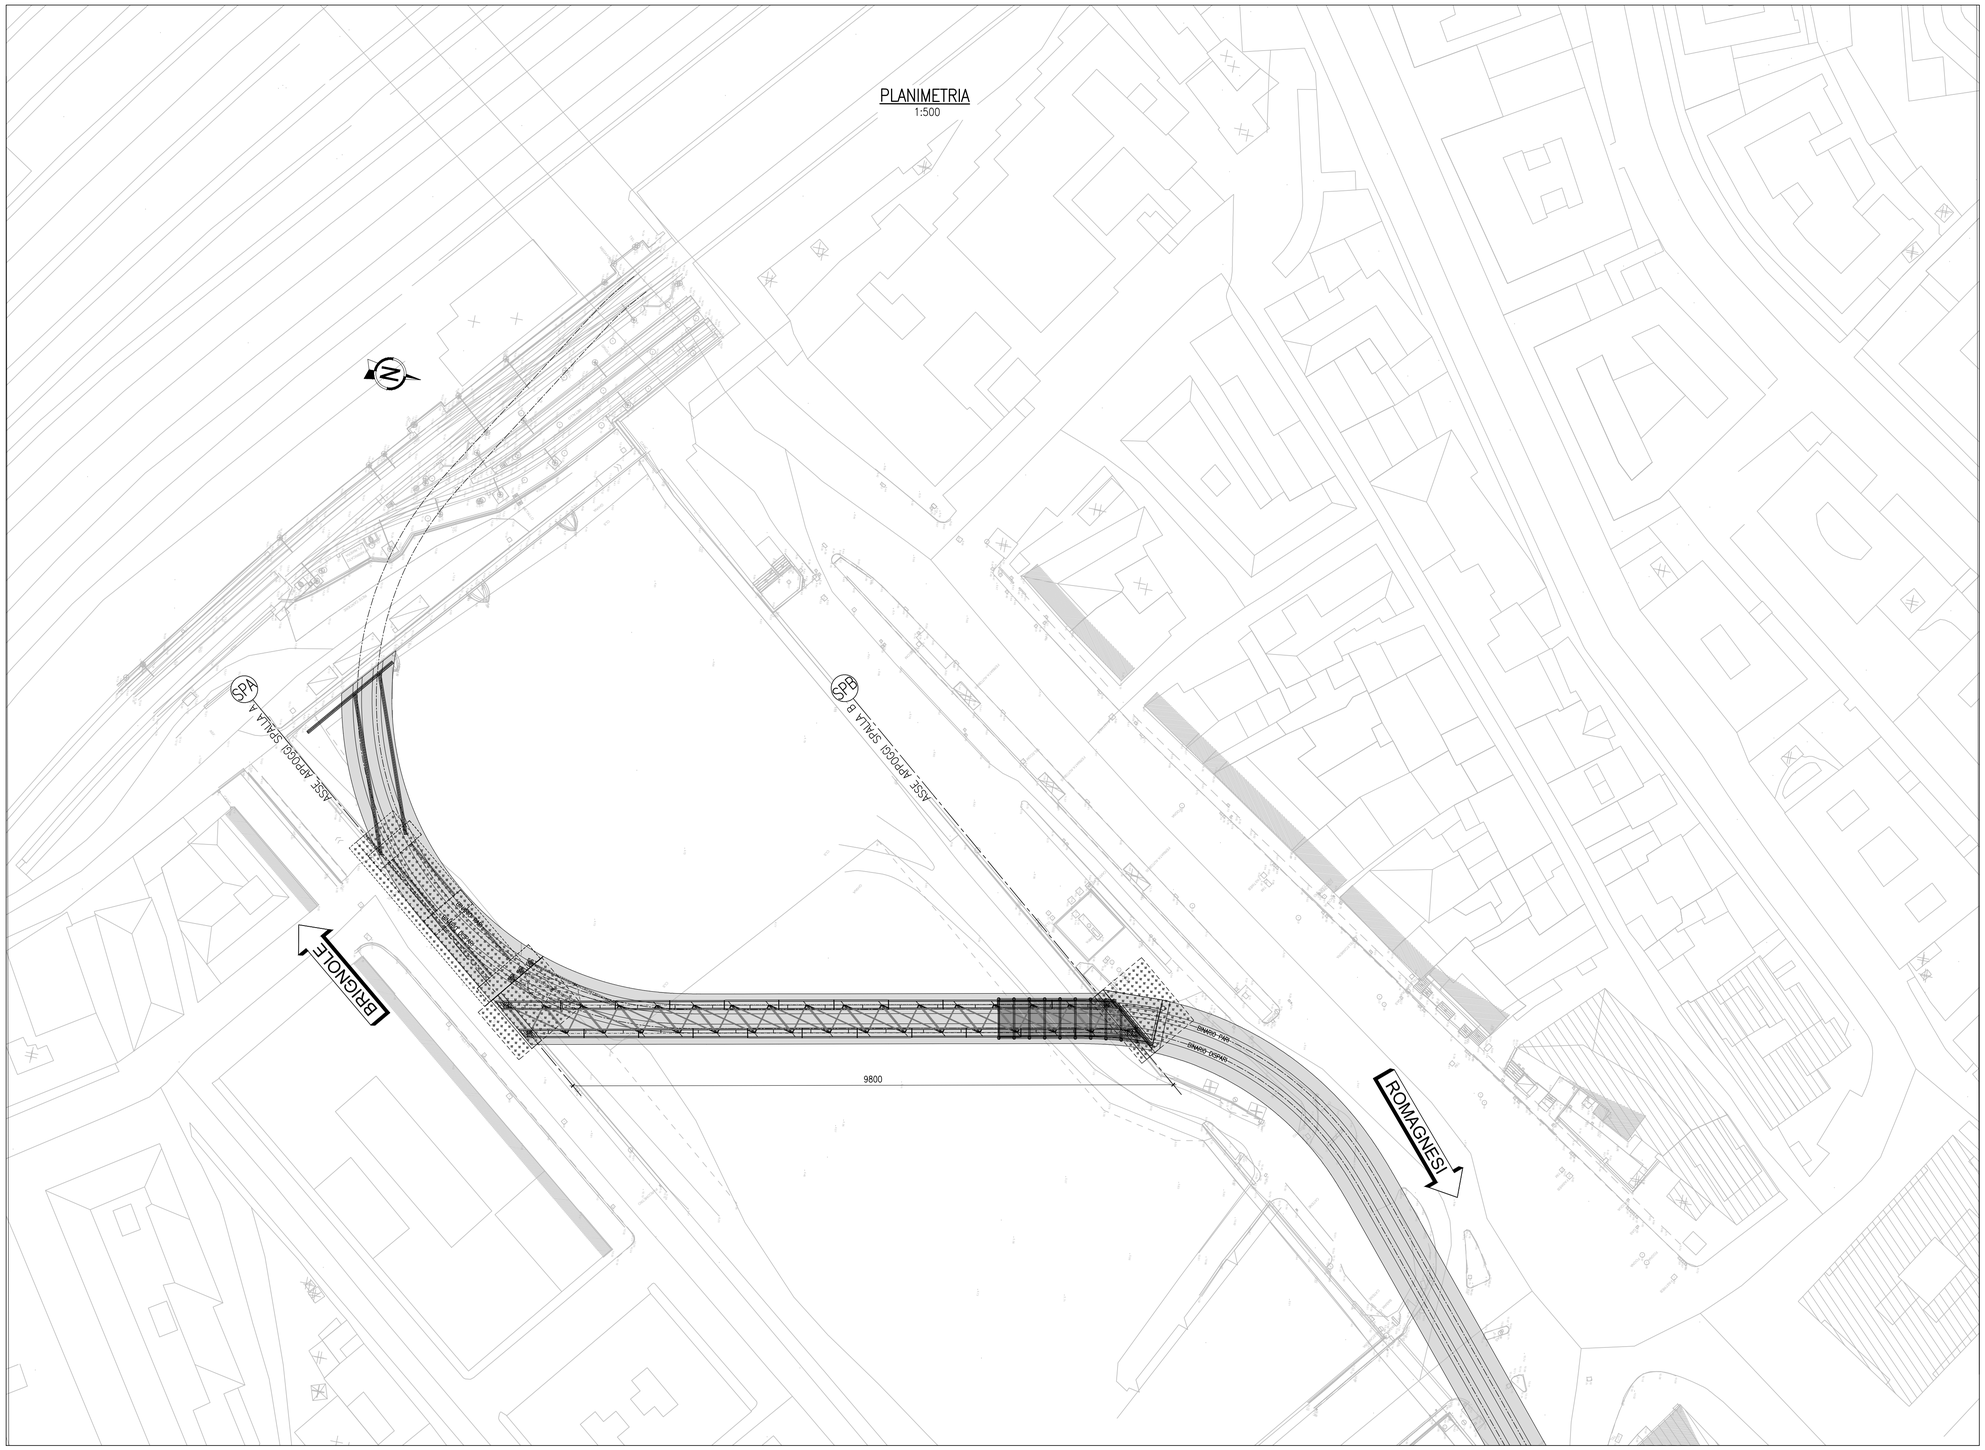


TABELLA MATERIALI

CALCESTRUZZO

CALCESTRUZZO FONDAZIONE
- CLASSE DI RESISTENZA MINIMA C28/35
- TIPO CEMENTO CEM III/A
- RAPPORTO A/C : ≤0.55
- CLASSE DI ESPOSIZIONE AMBIENTALE : XC2+XA1
- COPRIFERRO MINIMO = 50 mm
- DIAMETRO MASSIMO INERTI : 32 mm

CALCESTRUZZO ELEVAZIONE
- CLASSE DI RESISTENZA MINIMA C32/40
- TIPO CEMENTO CEM III/A
- RAPPORTO A/C : ≤0.50
- CLASSE DI ESPOSIZIONE AMBIENTALE : XC2+XA2
- COPRIFERRO MINIMO = 45 mm
- DIAMETRO MASSIMO INERTI : 32 mm

CALCESTRUZZO IMPALCATO
- CLASSE DI RESISTENZA MINIMA C35/45
- TIPO CEMENTO CEM III/A
- RAPPORTO A/C : ≤0.50
- CLASSE DI ESPOSIZIONE AMBIENTALE : XC4+XD1
- COPRIFERRO MINIMO = 40 mm
- DIAMETRO MASSIMO INERTI : 22 mm
- ADDITIVI ANTIRITIRO SECONDO UNI 1504-3

ACCIAIO C.A./C.A.P./CARPENTERIA

ACCIAIO ORDINARIO PER C.A./C.A.P. TIPO B450C:
- TENSIONE DI SNERVAMENTO CARATTERISTICA fyk > 450 N/mm²
- TENSIONE CARATTERISTICA A ROTTURA ftk > 540 N/mm²

ACCIAIO PER CARPENTERIA METALLICA CLASSE S355
- TENSIONE DI SNERVAMENTO CARATTERISTICA fyk > 355 N/mm²
- TENSIONE CARATTERISTICA A ROTTURA ftk > 510 N/mm²

OPERE PROVVISIONALI

CALCESTRUZZO CORDOLO
- CLASSE DI RESISTENZA MINIMA C25/30
- TIPO CEMENTO CEM III/A
- RAPPORTO A/C : ≤0.60
- CLASSE DI ESPOSIZIONE AMBIENTALE : XC2
- COPRIFERRO MINIMO = 30 mm
- DIAMETRO MASSIMO INERTI : 32 mm

MISCELA CEMENTIZIA PER MICROPALI :
Rck ≥ 25 MPa
A/C ≤0.50
1 mc di sabbia per 600 kg di cemento ad alta resistenza

ACCIAIO PER MICROPALI, TRAVI DI RIPARTIZIONE E PIASTRE :
CLASSE S355 UNI EN 10025

Rev.	Data	Descrizione	Redatto	Verificato	Approvato	Autorizzato
-	-	-	-	-	-	-
-	-	-	-	-	-	-
B	07/12/2023	Aggiornamento a seguito dei commenti ricevuti nel corso della CdS	M. Gasloli	M. Zampetti	E. Calatozzo	P. Marchetti
A	10/10/2023	Emissione	A. Giammatteo	M. Zampetti	E. Calatozzo	P. Marchetti

Progr. 2
Cart. 10.2

Responsabile Unico del Procedimento
Ing. E. Scarfatti

Raggruppamento temporaneo di progettisti
Mandataria: SYSTRA SOTECNI
Mandanti: SYSTRA SWS, ITALFERR, LAND architecna

Skymetro
PROLUNGAMENTO DELLA LINEA METROPOLITANA IN VAL BISAGNO
PROGETTO DI FATTIBILITA' TECNICA ED ECONOMICA (D.lgs. n. 36 / 2023)

OPERE DI LINEA
PONTE BRIGNOLE
PLANIMETRIA DI INQUADRAMENTO

Commessa	Fase	Lotto	Disciplina	WBS	Tipo	Numero	Foglio	Rev.
MGE1	PR	LV	STR	MPB	T	001	00	B

Scala: 1:500 Data: 07/12/2023