


PIANTA DISPOSIZIONE APPOGGI
1:50

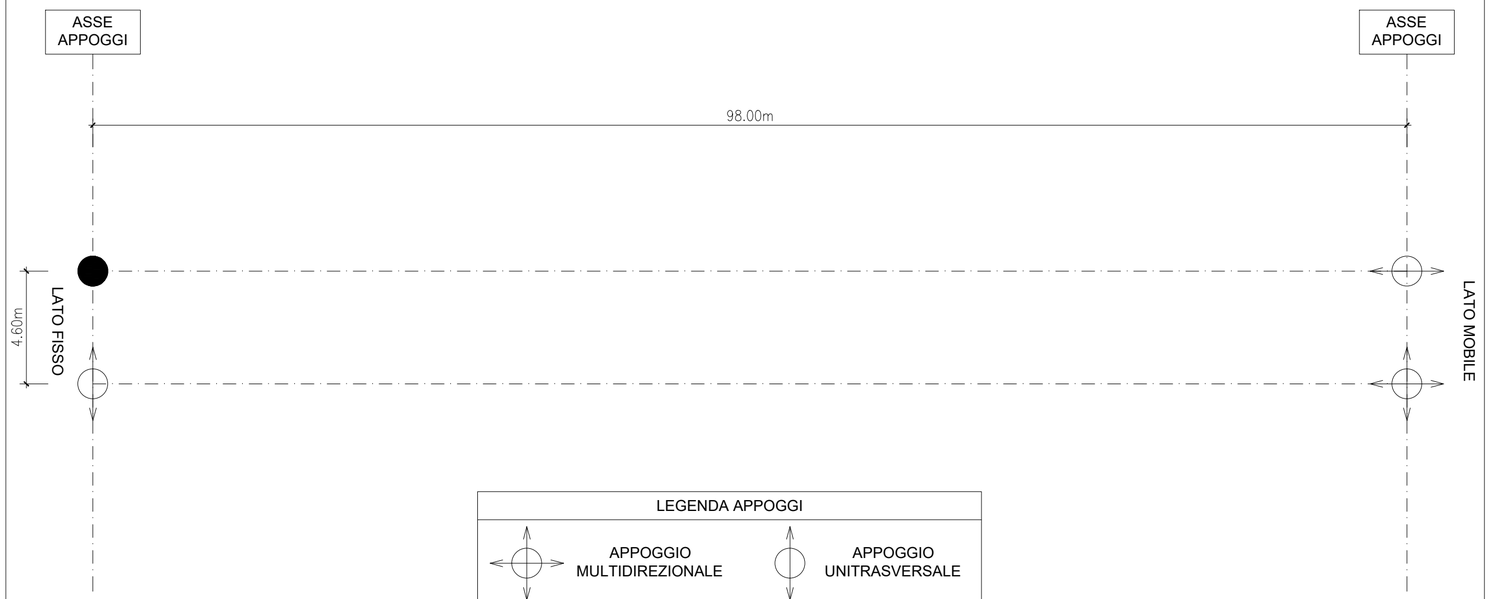


APPOGGIO FISSO
1:10

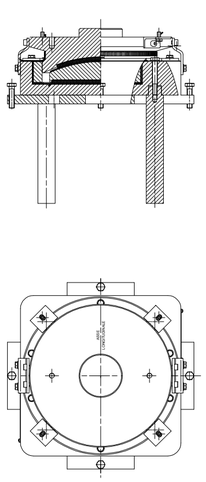

APPOGGIO MULTIDIREZIONALE
1:10

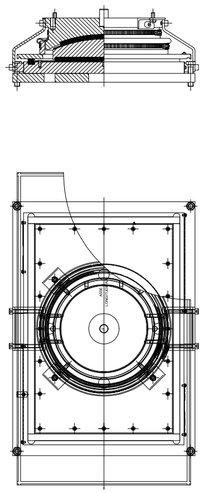

APPOGGIO UNIDIREZIONALE
1:10

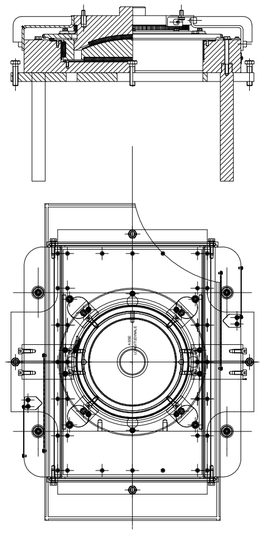

NOTE

TUTTI I DETTAGLI DI APPOGGI E GIUNTI DI DILATAZIONE RIPORTATI IN QUESTA TAVOLA SONO DA CONSIDERARSI INDICATIVI E ANDRANNO CONFERMATI CON I DISEGNI COSTRUTTIVI DEGLI STESSI

Rev.	Data	Descrizione	Redatto	Verificato	Approvato	Autorizzato
-	-	-	-	-	-	-
-	-	-	-	-	-	-
-	-	-	-	-	-	-
A	10/10/2023	Emissione	A. Giammatteo	M. Zampetti	E. Calatozzo	F. Marchetti

Progr. 6
Cart. 10,2

Responsabile Unico del Procedimento
Ing. E. Scarlatti

Raggruppamento temporaneo di progettisti
Mandataria: SYSTRA SOTECNI
Mandanti: SYSTRA SYSTRA SWS ITALFERR architecna LAND

Skymetro
PROLUNGAMENTO DELLA LINEA METROPOLITANA IN VAL BISAGNO
PROGETTO DI FATTIBILITA' TECNICA ED ECONOMICA (D.lgs. n. 36 / 2023)

OPERE DI LINEA
PONTE BRIGNOLE
APPOGGI E GIUNTI

Scala: 1:200, 1:50 Data: 10/10/2023

Commessa	Fase	Lotto	Disciplina	WBS	Tipo	Numero	Foglio	Rev.
MGE1	PR	LV	STR	MPB	T	008	00	A