Ponte Alexander Fleming

Torrente Bisagno

STAZIONE MOLASSANA

BRIGNOLE

MOLASSANA

Muro esistente

Edificio locali tecnici
+ SSE

Loc. Autisti

2


2

7

STOP

STOP

KEY - PLAN

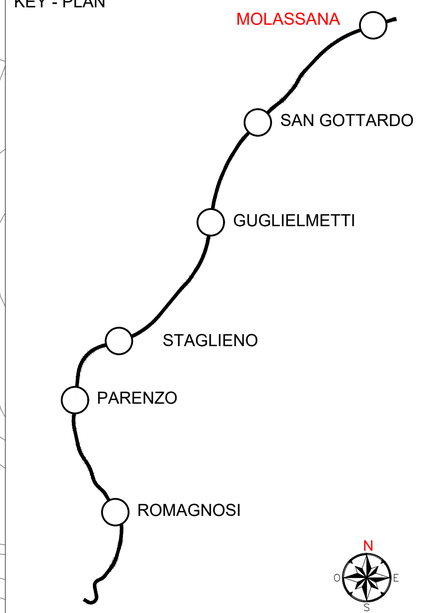

LEGENDA

INTERVENTI DA REALIZZARE

1 PARATIA DI PALI

2 MURO DI SOSTEGNO

POSTI AUTO COPERTI DA PENSILINA CON FOTOVOLTAICO

Rev.	Data	Descrizione	Redatto	Verificato	Approvato	Autorizzato
-	-	-	-	-	-	-
-	-	-	-	-	-	-
B	07/12/23	Aggiornamento a seguito dei commenti ricevuti nel corso della CdS	M. Gasioli	D. Canestrelli	D. Canestrelli	P. Marchetti
A	11/10/23	Emissione	M. Gasioli	D. Canestrelli	D. Canestrelli	P. Marchetti

Progr. 1

Cart. 11

Responsabile Unico del Procedimento
Ing. E. Scarlatti

Raggruppamento temporaneo di progettisti
Mandataria: SYSTRA SOTECNI
Mandanti: SYSTRA SYSTRA SWS ITALFERR LAND

Skymetro
PROLUNGAMENTO DELLA LINEA METROPOLITANA IN VAL BISAGNO
PROGETTO DI FATTIBILITA' TECNICA ED ECONOMICA (D.lgs. n. 36 / 2023)

NODI E PARCHEGGI DI SCAMBIO
POLO INTERMODALE DI MOLASSANA
LAYOUT GENERALE

Scala: 1:500 Data: 07/12/23

Commessa	Fase	Lotto	Disciplina	WBS	Tipo	Numero	Foglio	Rev.
MGE1	PR	LV	FUN	PMO	T	001	00	B