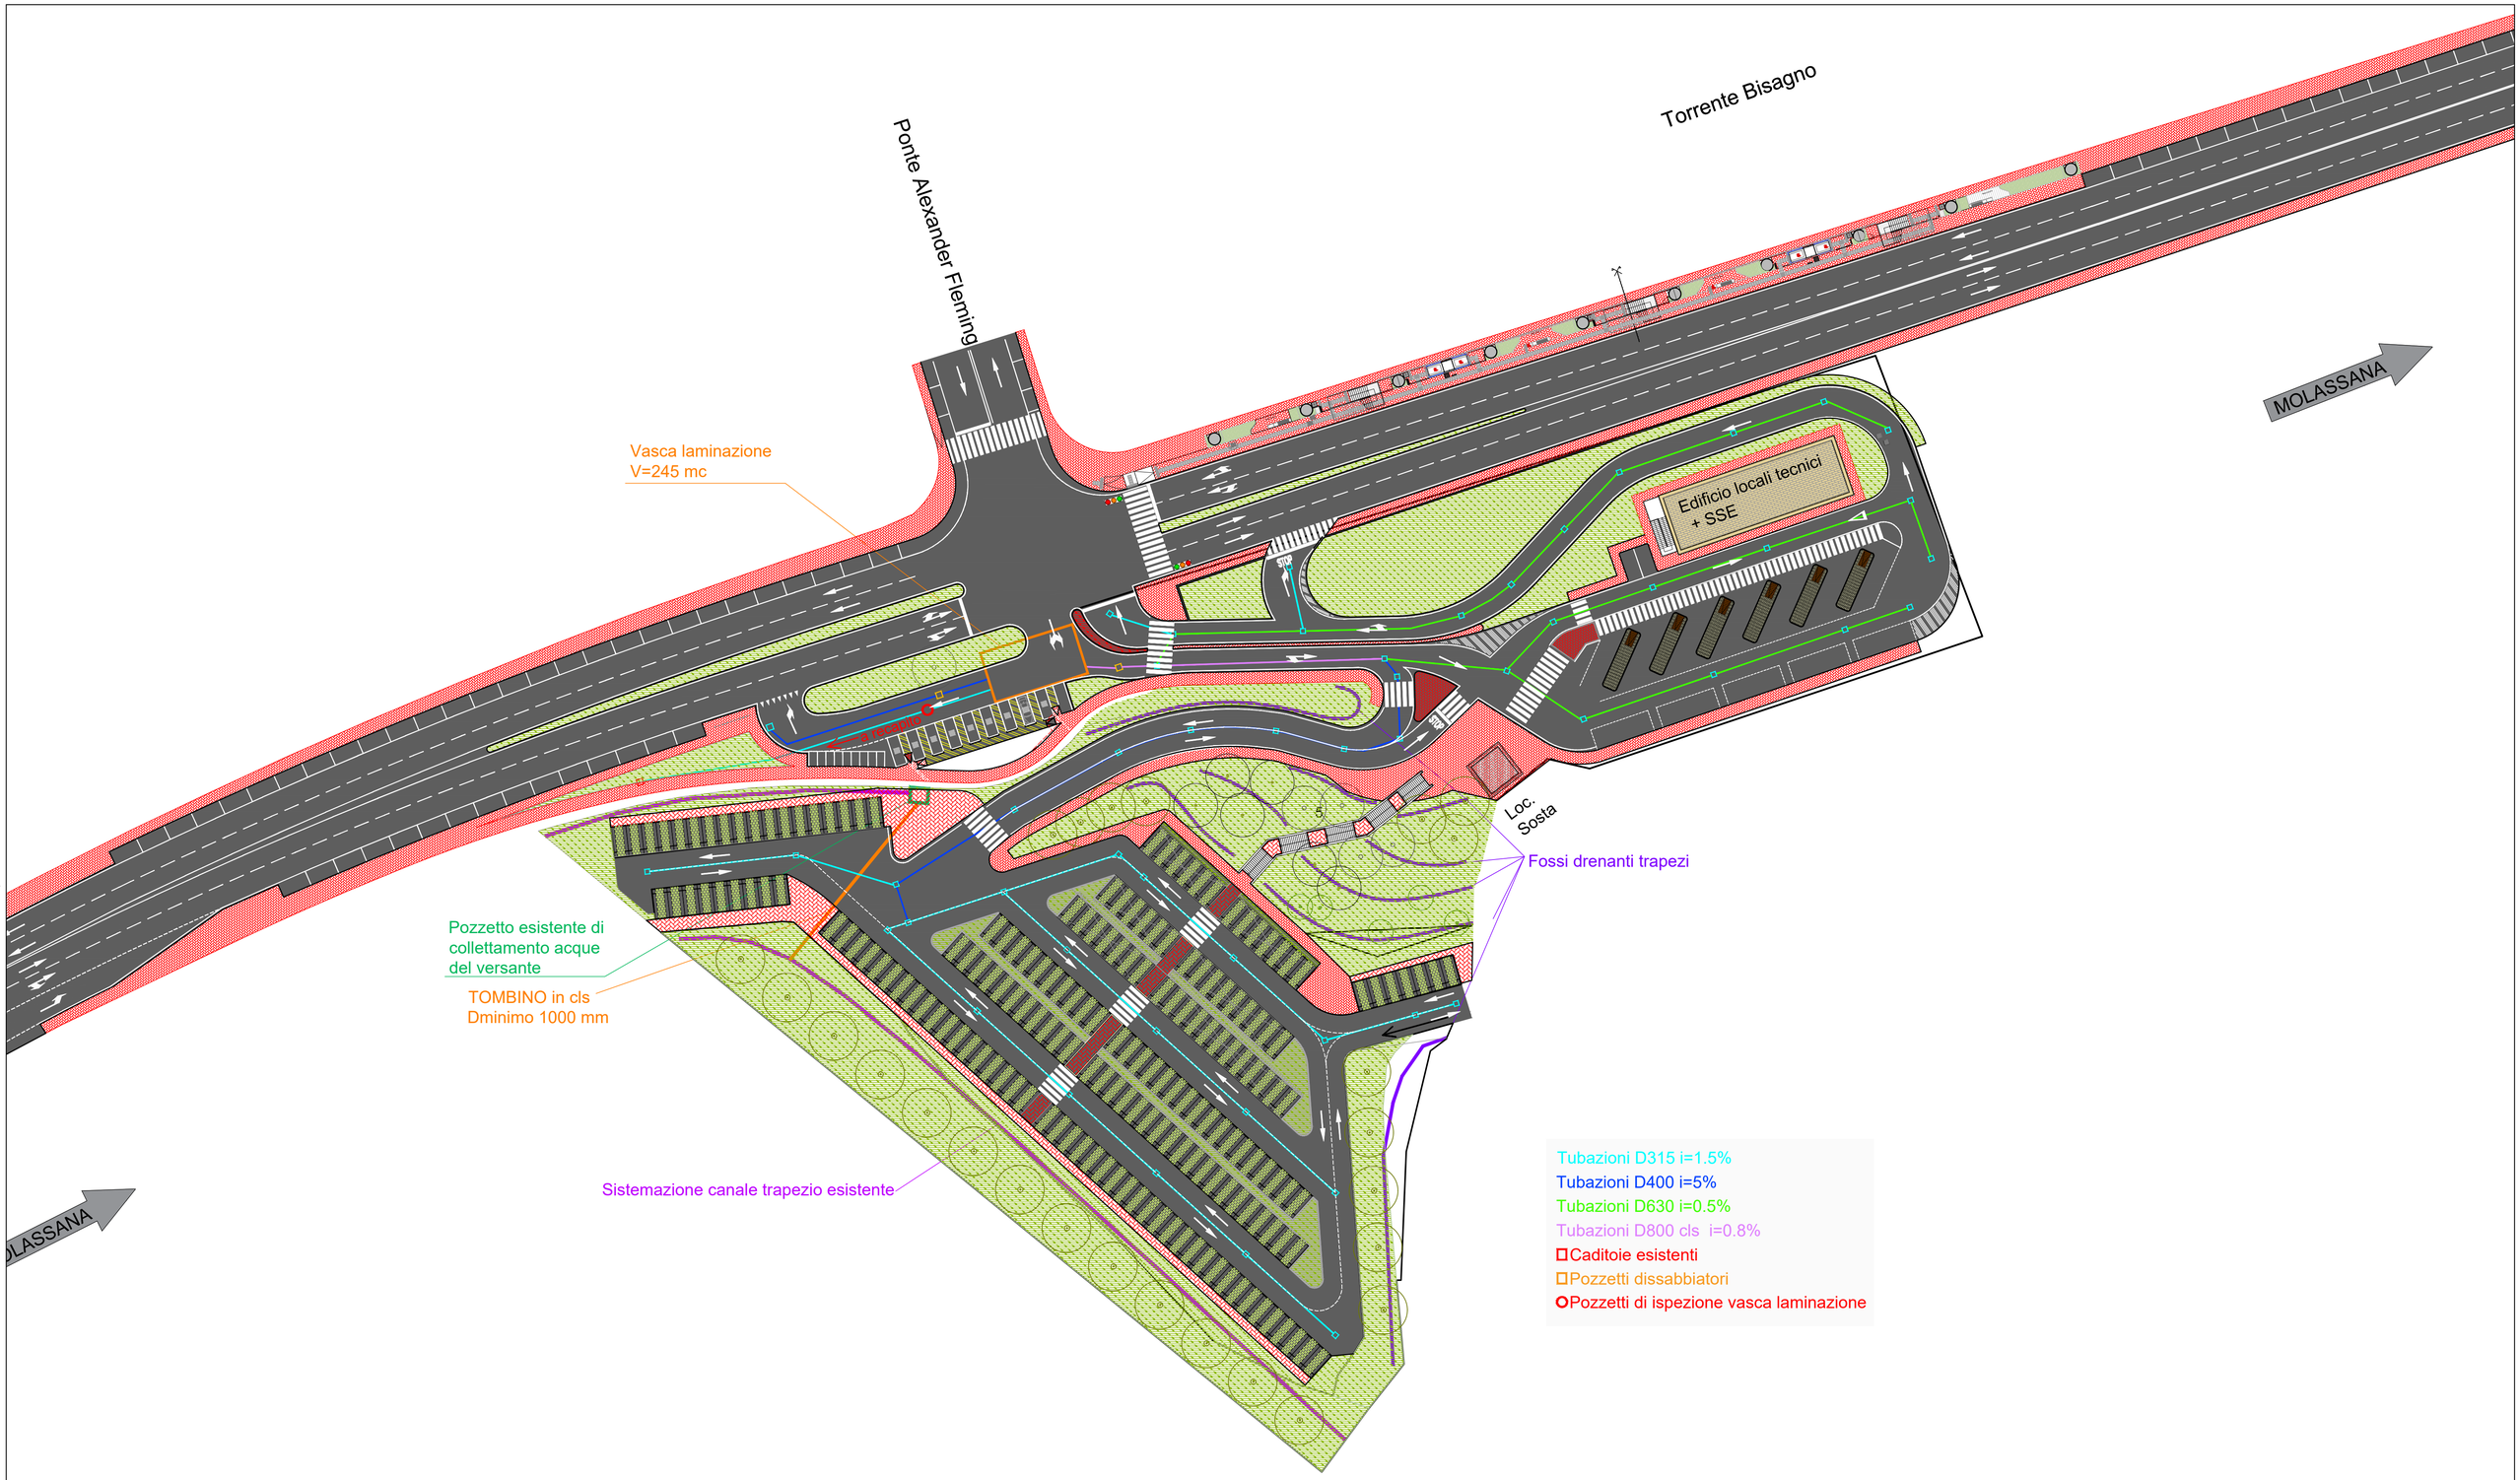


Rev.	Data	Descrizione	Redatto	Verificato	Approvato	Autorizzato
-	-	-	-	-	-	-
-	-	-	-	-	-	-
B	07/12/2023	Aggiornamento a seguito dei commenti ricevuti nel corso della CdS	F. Manganotti	F. Manganotti	D. Canestrelli	P. Marchetti
A	10/10/2023	Emissione	F. Manganotti	F. Manganotti	D. Canestrelli	P. Marchetti

Progr. 2
Cart. 11

Responsabile Unico del Procedimento
Ing. A. Bitossi

Raggruppamento temporaneo di progettisti
Mandataria: SYSTRA SOTECNI
Mandanti: SYSTRA SYSTRA SWS ITALFERR LAND architecture

Skymetro
PROLUNGAMENTO DELLA LINEA METROPOLITANA IN VAL BISAGNO
PROGETTO DI FATTIBILITA' TECNICA ED ECONOMICA

NODI E PARCHEGGI DI SCAMBIO
POLO INTERMODALE DI MOLASSANA
DRENAGGIO

Scala: 1:500 *Data:* 07/12/2023

Commessa	Fase	Lotto	Disciplina	WBS	Tipo	Numero	Foglio	Rev.
MGE1	PR	LV	IDR	PMO	T	001	00	B