

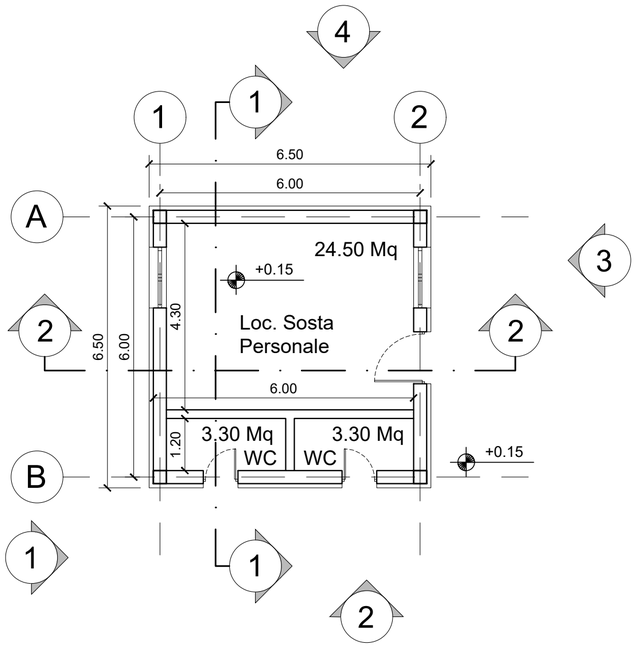



PIANTA A QUOTA +0.15

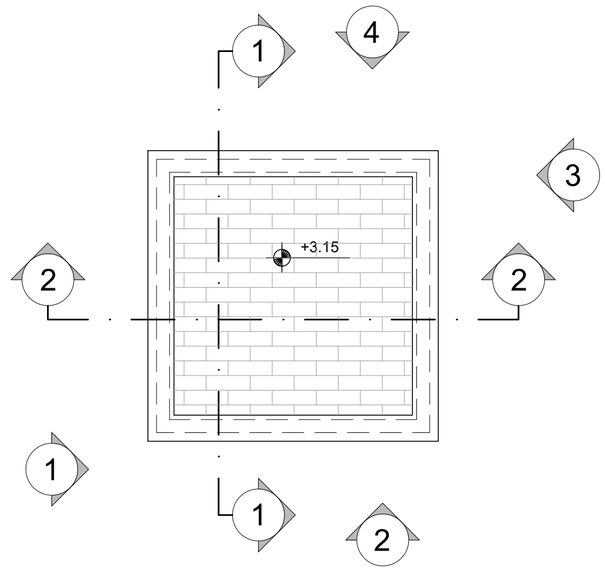


PIANTA A QUOTA +3.15

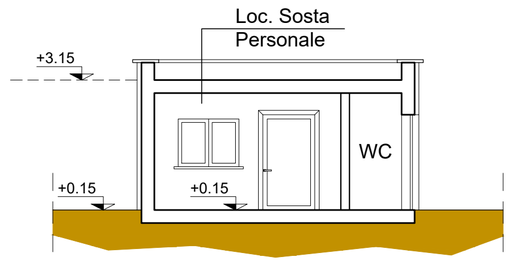


SEZIONE 1

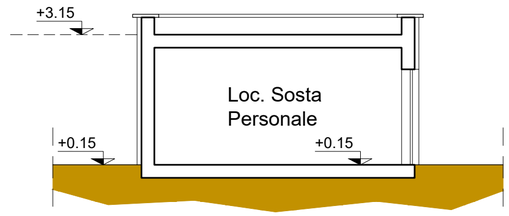


SEZIONE 2

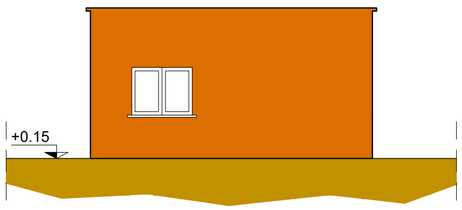


PROSPETTI 1

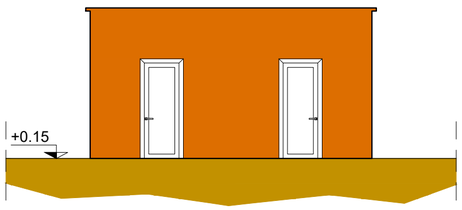

PROSPETTO 2

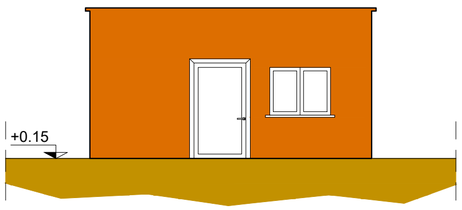

PROSPETTO 3

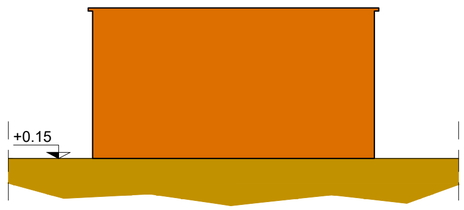

PROSPETTI 4

Rev.	Data	Descrizione	Redatto	Verificato	Approvato	Autorizzato
-	-	-	-	-	-	-
-	-	-	-	-	-	-
-	-	-	-	-	-	-
A	10/10/2023	Emissione	L. De Michelis	D. Canestrelli	D. Canestrelli	P. Marchetti

Progr. 3
Cart. 11

Responsabile Unico del Procedimento
Ing. E. Scarlatti

Raggruppamento temporaneo di progettisti
Mandataria: SYSTRA SOTECNI
Mandanti: SYSTRA SYSTRA SWS, ITALFERR, architecna, LAND

Scala: 1:200
Data: 10/10/2023

Skymetro
PROLUNGAMENTO DELLA LINEA METROPOLITANA IN VAL BISAGNO
PROGETTO DI FATTIBILITA' TECNICA ED ECONOMICA (D.lgs. n. 36 / 2023)

NODI E PARCHEGGI DI SCAMBIO
LOCALE AUTISTI
LAYOUT FUNZIONALE

Commessa	Fase	Lotto	Disciplina	WBS	Tipo	Numero	Foglio	Rev.
MGE1	PR	LV	FUN	PLM	T	001	00	A