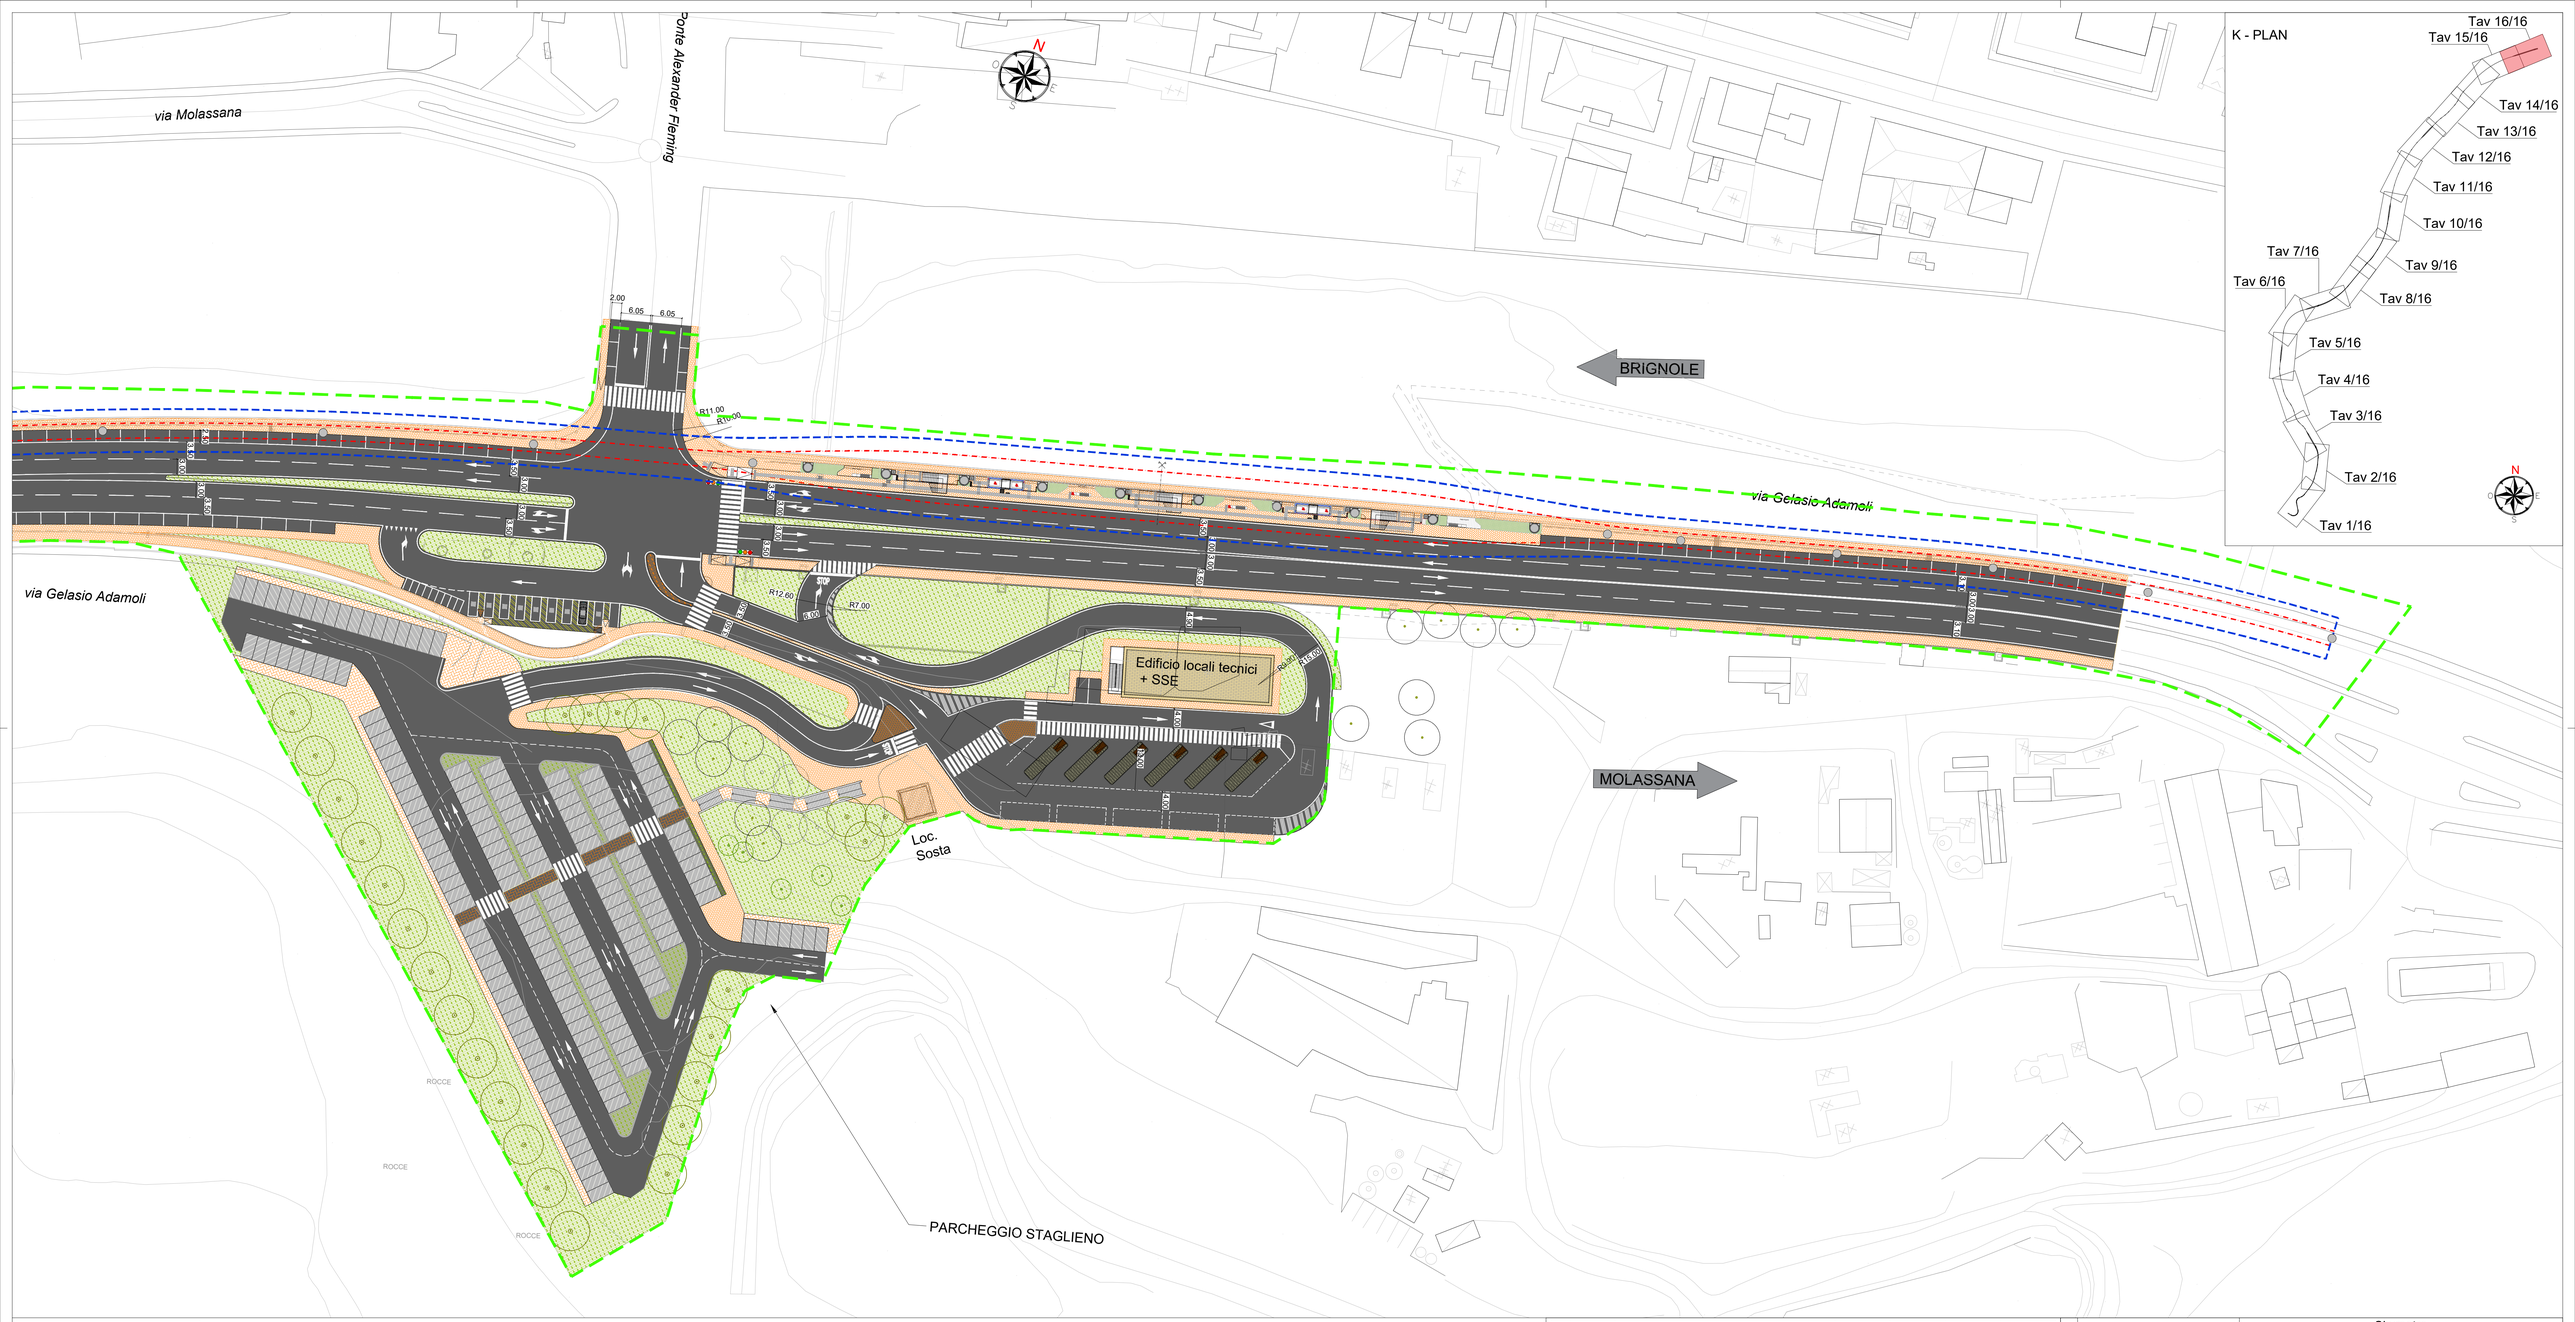


LEGENDA

- BINARI
- IMPRONTA VIADOTTO
- LIMITE DI INTERVENTO
- PILE VIADOTTO

Rev.	Data	Descrizione	Redatto	Verificato	Approvato	Autorizzato
-	-	-	-	-	-	-
-	-	-	-	-	-	-
B	07/12/23	Aggiornamento a seguito dei commenti ricevuti nel corso della CdS	F. Pinzari	D. Canestrelli	D. Canestrelli	P. Marchetti
A	10/10/23	Emissione	F. Pinzari	D. Canestrelli	D. Canestrelli	P. Marchetti

Progr. 16
Cart. 12

Responsabile Unico del Procedimento
Ing. E. Scarfatti

Raggruppamento temporaneo di progettisti
Mandataria: SYSTRA SOTECNI
Mandanti: SYSTRA, ITALFERR, LAND architecture

Skymetro
PROLUNGAMENTO DELLA LINEA METROPOLITANA IN VAL BISAGNO
PROGETTO DI FATTIBILITA' TECNICA ED ECONOMICA (D.lgs. n. 36 / 2023)

VIABILITA CONNESSA
PLANIMETRIA
TAV. 16/16

Scala: 1:500 Data: 07/12/23

Commessa	Fase	Lotto	Disciplina	WBS	Tipo	Numero	Foglio	Rev.
MGE1	PR	LV	VIA	COM	T	001	16	B