

CABINA MT/BT: QUADRO DI MEDIA TENSIONE

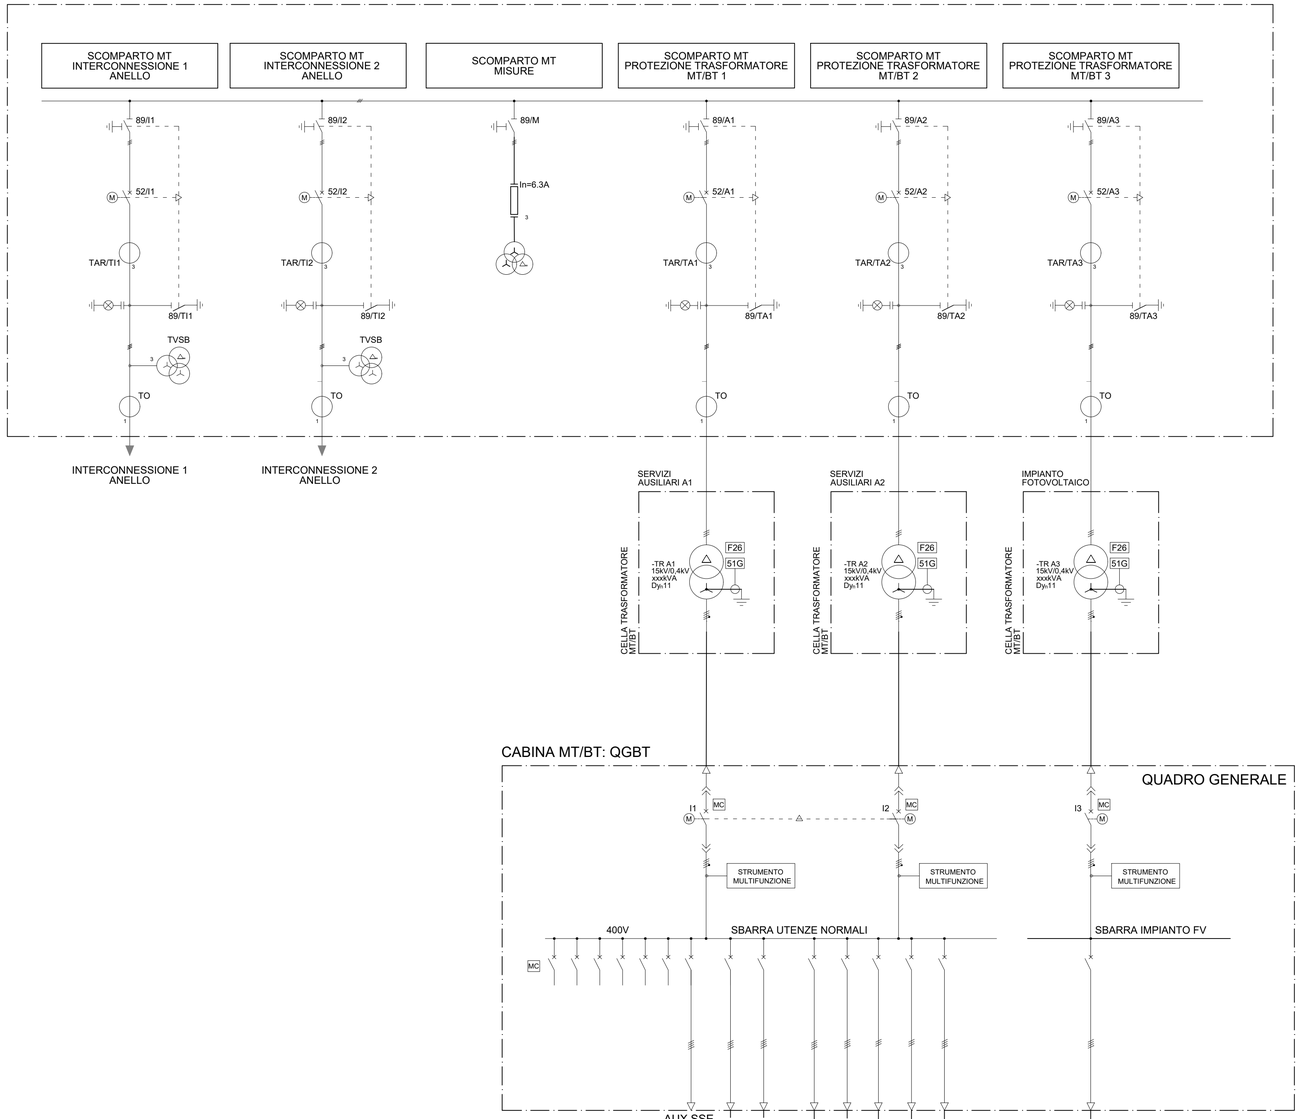

CABINA MT/BT: QGBT

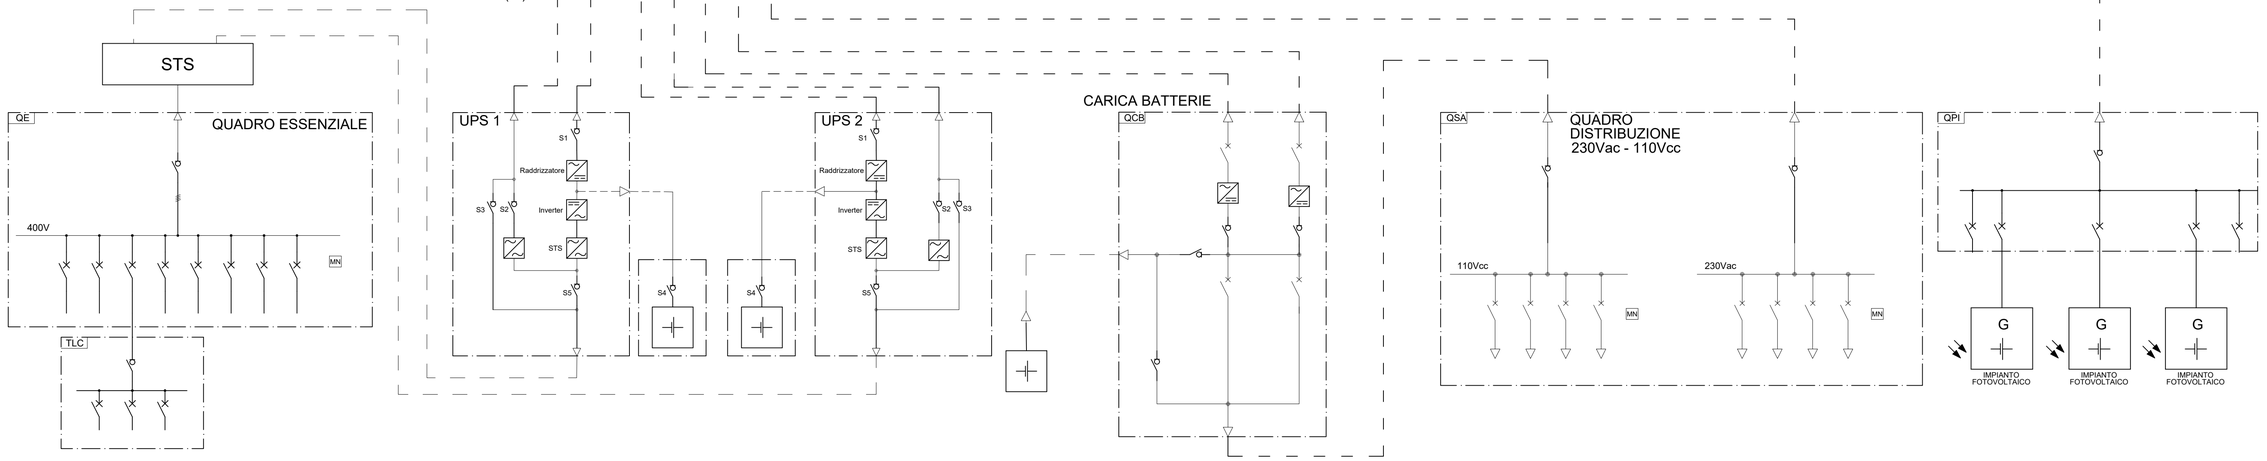

LEGENDA

SIMBOLO	DESCRIZIONE
MN	INTERRUTTORE MODULARE
MC	INTERRUTTORE SCATOLATO
	TRASFORMATORE SERVIZI AUSILIARI
(***)	VALIDO PER LE STAZIONI GUGLIELMETTI E MOLASSANA

Rev.	Data	Descrizione	Redatto	Verificato	Approvato	Autorizzato
-	-	-	-	-	-	-
-	-	-	-	-	-	-
-	-	-	-	-	-	-
A	10/10/2023	Emissione	S. Pallavidino	A. Bovio	G. Guidi Buffarini	Pagnetti

Progr. n°

Cart. n°

Responsabile Unico del Procedimento
Ing. E. Scarlatti

Raggruppamento temporaneo di progettisti
Mandataria: SYSTRA SOTECNI
Mandanti: SYSTRA SWS, ITALFERR, LAND architecnia

Skymetro
PROLUNGAMENTO DELLA LINEA METROPOLITANA IN VAL BISAGNO
PROGETTO DI FATTIBILITA' TECNICA ED ECONOMICA (D.lgs. n. 36 / 2023)

IMPIANTI ELETTRICI
LUCE E FORZA MOTRICE
SCHEMA UNIFILARE - CABINE MT/BT

Scala: 1:-
Data: 10/10/2023

Commessa	Fase	Lotto	Disciplina	WBS	Tipo	Numero	Foglio	Rev.
MGE1	PR	LV	IEL	COM	K	001	00	A