
LEGENDA

SIMBOLO	DESCRIZIONE
	CAVI MT DEL TIPO RG26H1M16 12/20 kV ANELLO CABINE DI STAZIONE: 3x(1x95) mm²; COLLEGAMENTO TRA SSE MOLASSANA E GUGLIELMETTI: 3x(1x240) mm²
	INTERRUTTORE MOTORIZZATO
	TRASFORMATORE DI TRAZIONE
	RADDRIZZATORE DI TRAZIONE
	TRASFORMATORE SERVIZI AUSILIARI

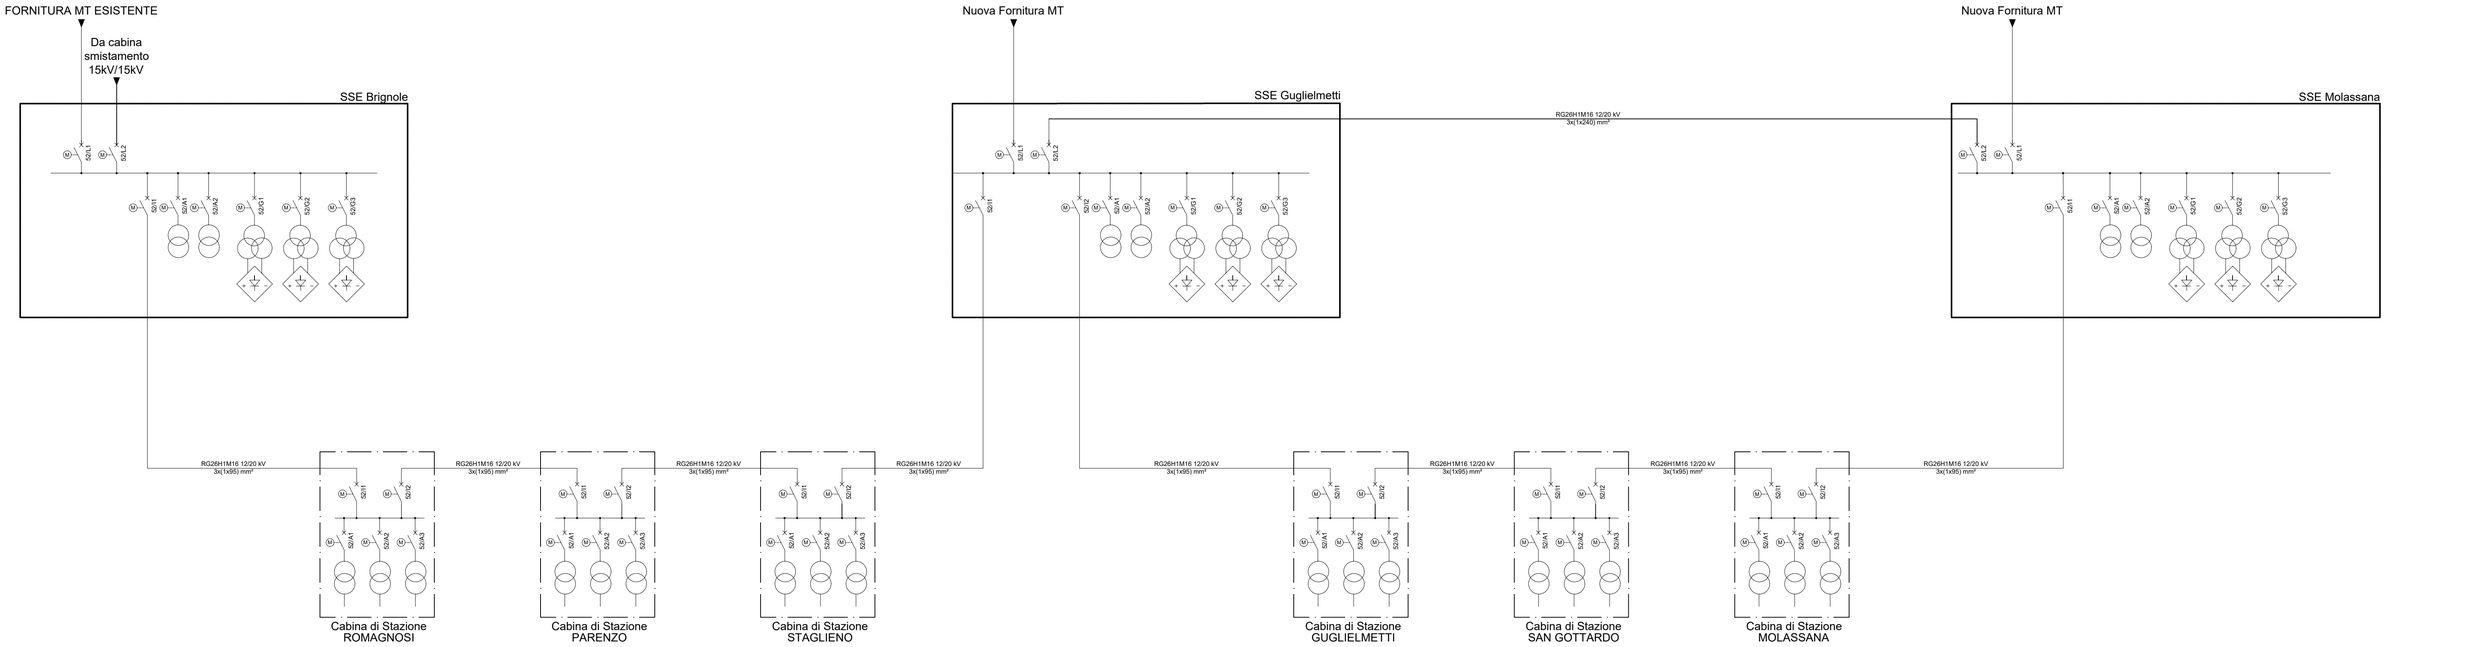

Rev.	Data	Descrizione	Redatto	Verificato	Approvato	Autorizzato
-	-	-	-	-	-	-
-	-	-	-	-	-	-
-	-	-	-	-	-	-
A	10/10/2023	Emissione	S. Pallavidino	A. Bovio	G. Guidi Buffarini	

Progr. n°

Cart. n°

Responsabile Unico del Procedimento
Ing. E. Scarlatti

Raggruppamento temporaneo di progettisti
Mandataria: SYSTRA SOTECNI
Mandanti: SYSTRA SYSTRA SWS ITALFERR LAND architecture

Skymetro
PROLUNGAMENTO DELLA LINEA METROPOLITANA IN VAL BISAGNO
PROGETTO DI FATTIBILITA' TECNICA ED ECONOMICA (D.lgs. n. 36 / 2023)

IMPIANTI ELETTRICI
LUCE E FORZA MOTRICE
SCHEMA UNIFILARE - DISTRIBUZIONE MT

Scala: -:-
Data: 10/10/2023

Commessa	Fase	Lotto	Disciplina	WBS	Tipo	Numero	Foglio	Rev.
MGE1	PR	LV	IEL	COM	K	002	00	A