

STAZIONE TIPO


N. 508 PANNELLI
400 Wp
Totale 203,2 kWp

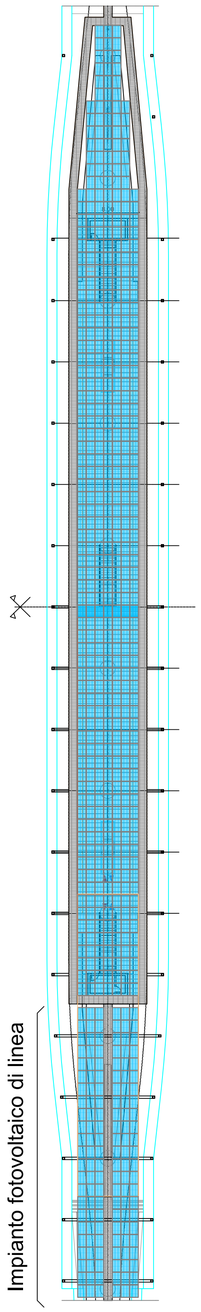

Fabbricato Tec.
N. 66 PANNELLI
400 Wp
Totale 26,4 kWp

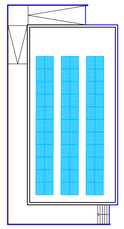


Fabbricato SSE
N.96 PANNELLI
400 Wp
Totale 38,4 kWp

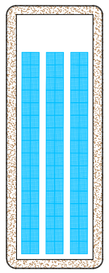

Nota: A Guglielmetti e a Molassana il fabbricato tecnologico è compreso nell'edificio SSE.

SCALA 1:400

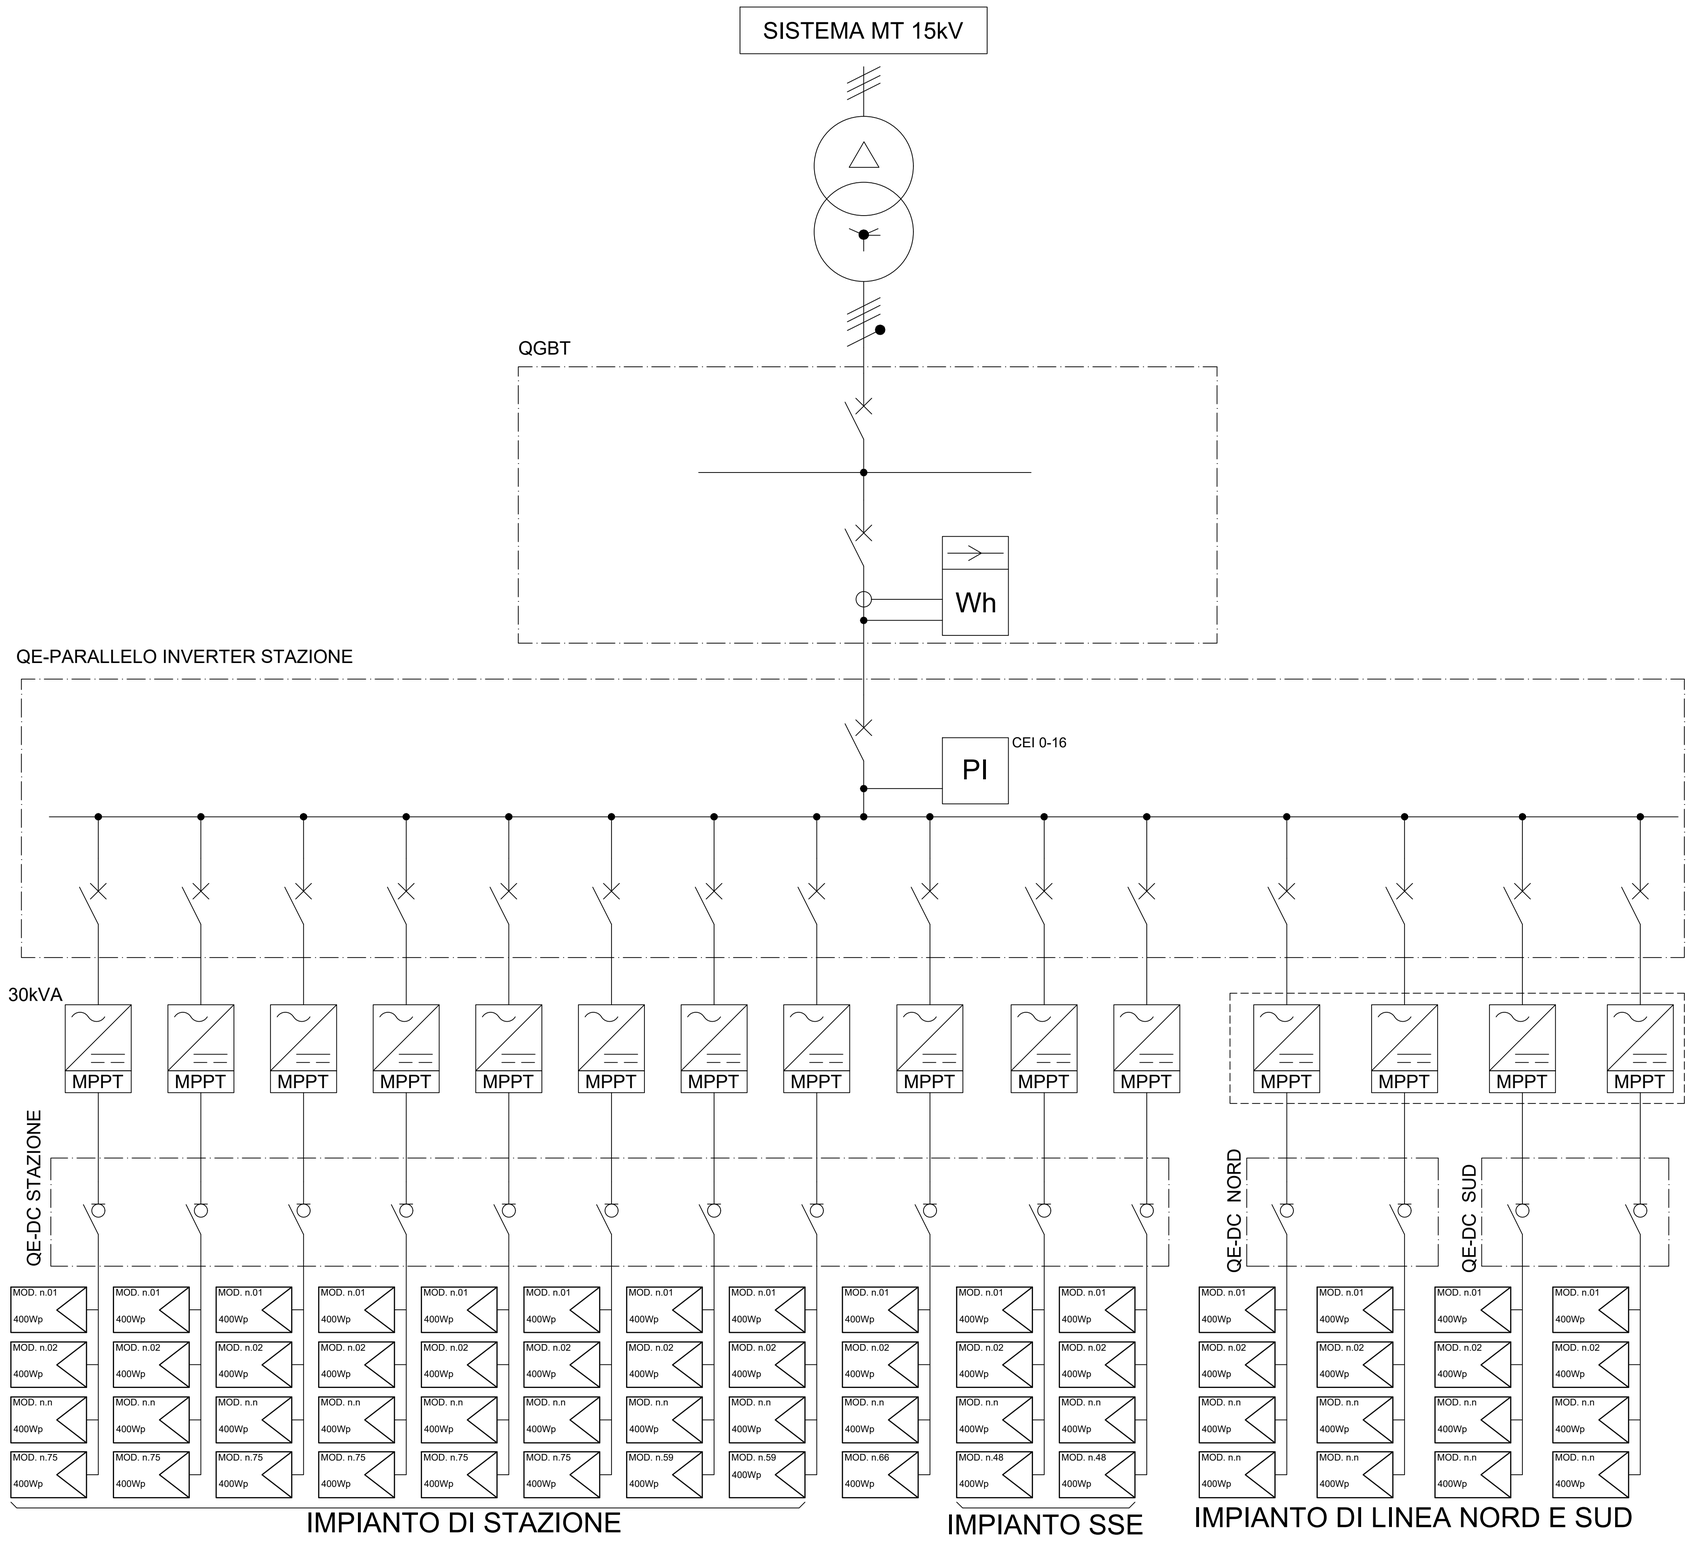

Rev.	Data	Descrizione	Redatto	Verificato	Approvato	Autorizzato
-	-	-	-	-	-	-
-	-	-	-	-	-	-
-	-	-	-	-	-	-
A	10/10/2023	Emissione	S. Pallavidino	A. Bovio	G. Guidi Buffarini	P. Marchetti

Progr. n°
Cart. n°

Responsabile Unico del Procedimento
Ing. E. Scarlatti

Raggruppamento temporaneo di progettisti
Mandataria: SYSTRA SOTECNI
Mandanti: SYSTRA SYSTRA SWS ITALFERR LAND

Skymetro
PROLUNGAMENTO DELLA LINEA METROPOLITANA IN VAL BISAGNO
PROGETTO DI FATTIBILITA' TECNICA ED ECONOMICA (D.lgs. n. 36 / 2023)

IMPIANTI ELETTRICI
FOTOVOLTAICO
PLANIMETRIA IN STAZIONE

Scala: 1:- Data: 10/10/2023

Commessa	Fase	Lotto	Disciplina	WBS	Tipo	Numero	Foglio	Rev.
MGE1	PR	LV	IFV	S00	T	001	00	A