
ARCHITETTURA CENTRALE ANTINTRUSIONE

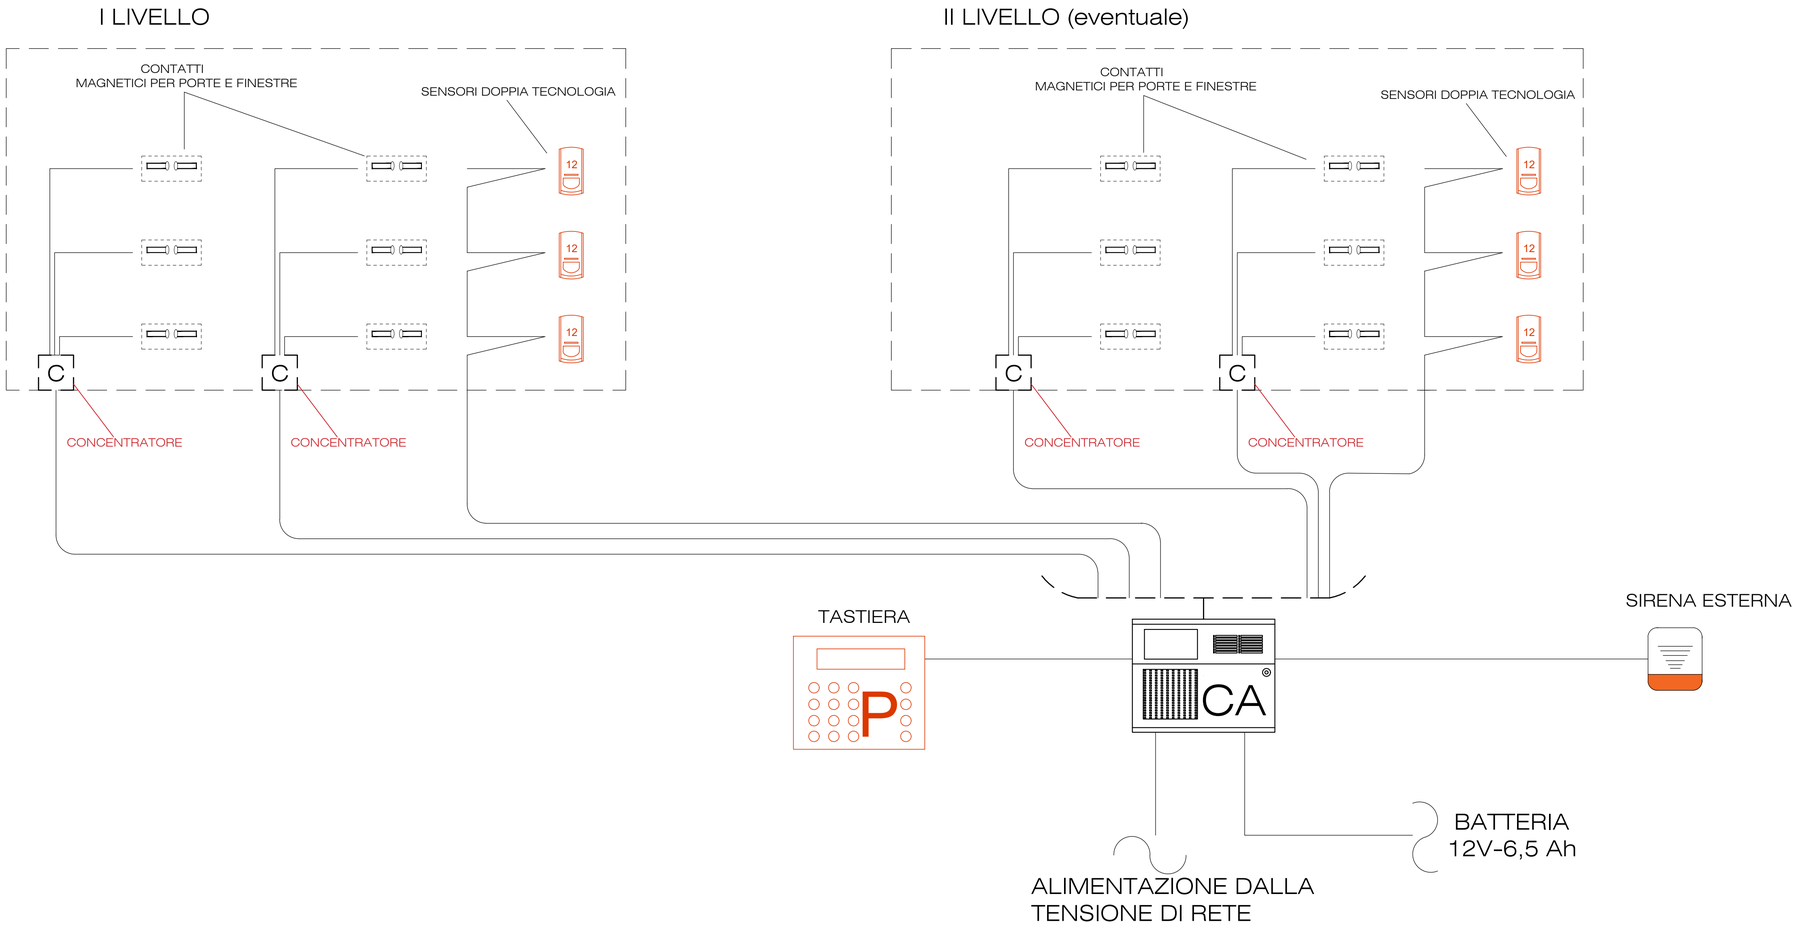

LEGENDA

SIMBOLO	DESCRIZIONE
12	Sensore a doppia tecnologia
	Contatto magnetico per porte e finestre (da incasso o da superficie)
C	Concentratore
P	Tastiera della Centralina Antintrusione
CA	Centrale Antintrusione
	Sirena Esterna

Rev.	Data	Descrizione	Redatto	Verificato	Approvato	Autorizzato
-	-	-	-	-	-	-
-	-	-	-	-	-	-
B	22/12/2023	Aggiornamento a seguito dei commenti ricevuti nel corso della CdS	V. Cimino	S. Giua	D. D'Apollonio	P. Marchetti
A	10/10/2023	Emissione	V. Cimino	S. Giua	D. D'Apollonio	P. Marchetti

Prog: 2
Cat. 13.2

Responsabile Unico del Procedimento
Ing. E. Scarlatti

Raggruppamento temporaneo di progettisti
Mandataria: SYSTRA SOTECNI
Mandanti: SYSTRA SWS, ITALFERR, LAND architecna

Skymetro
PROLUNGAMENTO DELLA LINEA METROPOLITANA IN VAL BISAGNO
PROGETTO DI FATTIBILITA' TECNICA ED ECONOMICA (D.lgs. n. 36 / 2023)

IMPIANTI SPECIALI
ANTINTRUSIONE
SCHEMA FUNZIONALE

Scala: - Data: 22/12/2023

Commessa	Fase	Lotto	Disciplina	WBS	Tipo	Numero	Foglio	Rev.
MGE1	PR	LV	IAI	S00	K	001	00	B