

Loc. tecnici FUORI TERRA

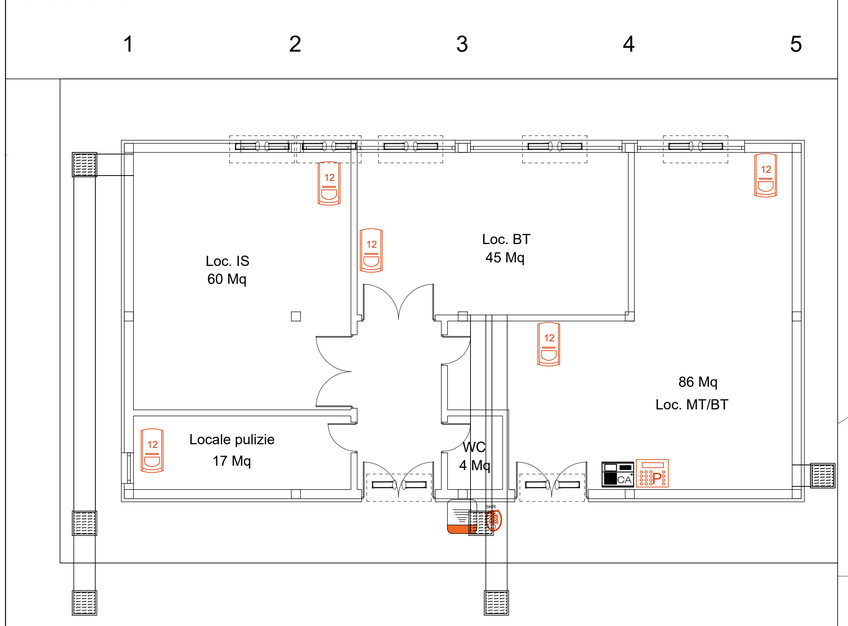


Loc. tecnici INTERRATI

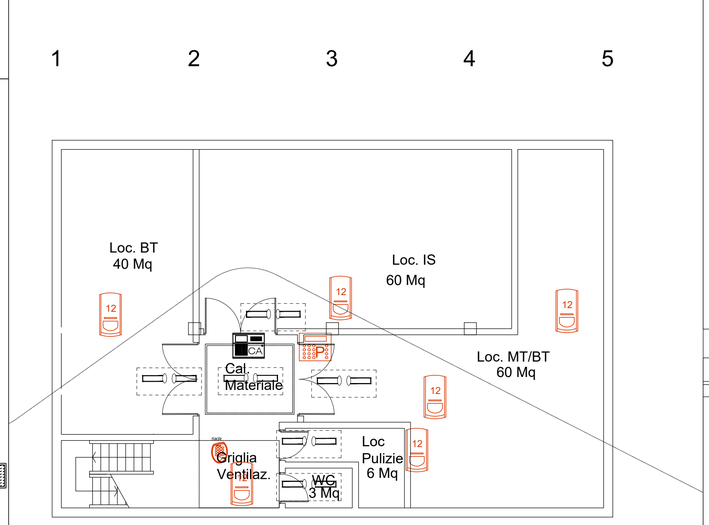


LEGENDA SIMBOLI
APPARECCHI IMPIANTO ANTINTRUSIONE

P	Tastiera blocco/sblocco Centrale Antintrusione
CA	Centrale Antintrusione
	Contatto Magnetico per Porte e Finestre da incasso o da superficie
12	Sensore a doppia tecnologia
SKR	Chiave Elettronica Antivandalo a Codice con lettore RFID
	Sirena Antintrusione autoalimentata, da esterno


Loc. tecnici SAN GOTTARDO

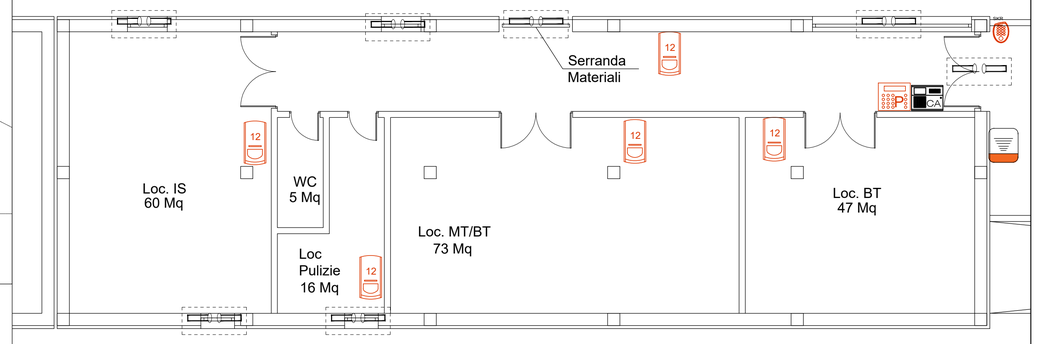


Loc. tecnici MOLASSANA Piano Terra

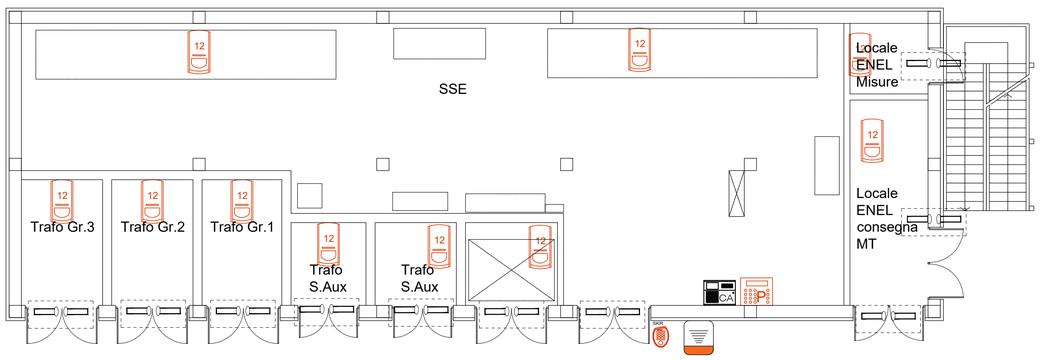


Loc. tecnici GUGLIELMETTI Piano Terra

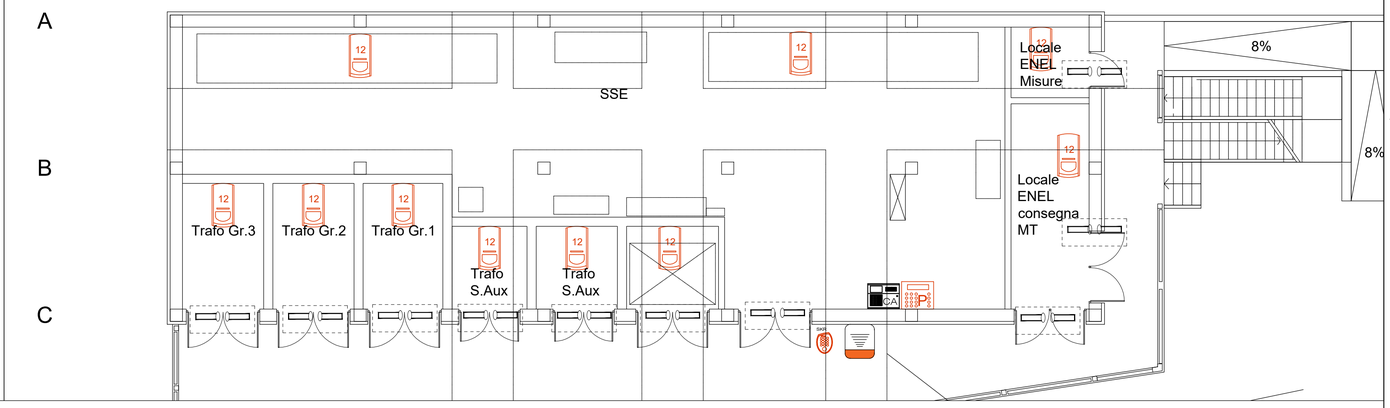

Loc. tecnici MOLASSANA Piano Primo

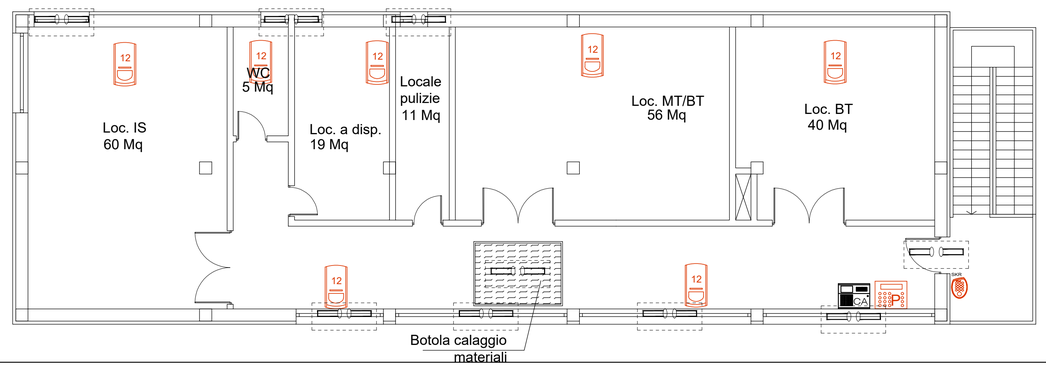

Loc. tecnici GUGLIELMETTI Piano Primo

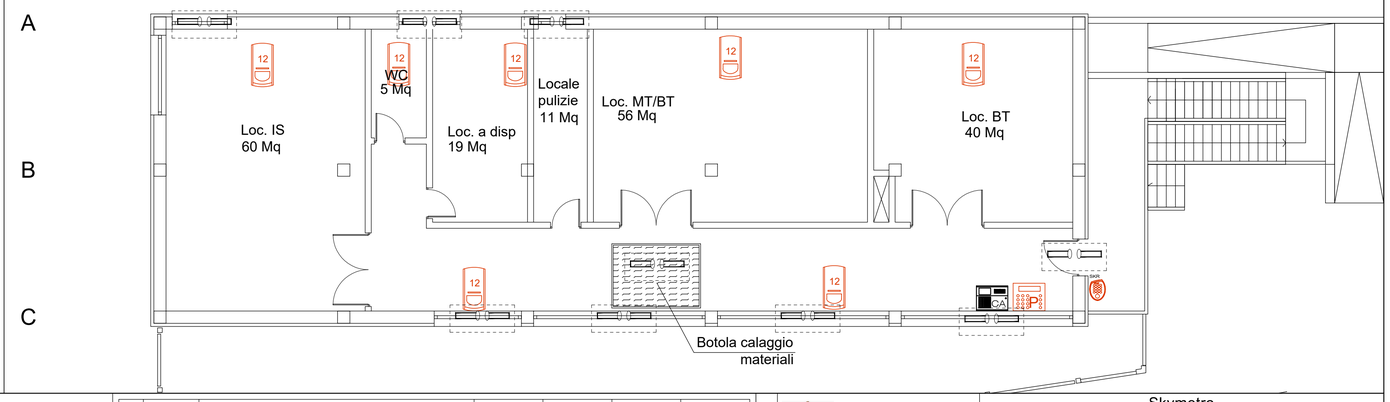

Rev.	Data	Descrizione	Redatto	Verificato	Approvato	Autorizzato
-	-	-	-	-	-	-
-	-	-	-	-	-	-
B	22/12/2023	Aggiornamento a seguito dei commenti ricevuti nel corso della CdS	V. Cimino	S. Giua	D. D'Apollonio	P. Marchetti
A	10/10/2023	Emissione	V. Cimino	S. Giua	D. D'Apollonio	P. Marchetti

Progr. 4
Cart. 13.2

Responsabile Unico del Procedimento
Ing. E. Scarlatti

Raggruppamento temporaneo di progettisti
Mandataria: SYSTRA SOTECNI
Mandanti: SYSTRA SYSTRA SWS ITALFERR LAND

Skymetro
PROLUNGAMENTO DELLA LINEA METROPOLITANA IN VAL BISAGNO
PROGETTO DI FATTIBILITA' TECNICA ED ECONOMICA (D.lgs. n. 36 / 2023)

IMPIANTI SPECIALI
ANTINTRUSIONE
FABBRICATO TECNICO (TIPOLOGICO): ISP - LAYOUT

Scala: 1:100 Data: 22/12/2023

Commessa	Fase	Lotto	Disciplina	WBS	Tipo	Numero	Foglio	Rev.
MGE1	PR	LV	IAI	S00	T	002	00	B