

Loc. tecnici FUORI TERRA

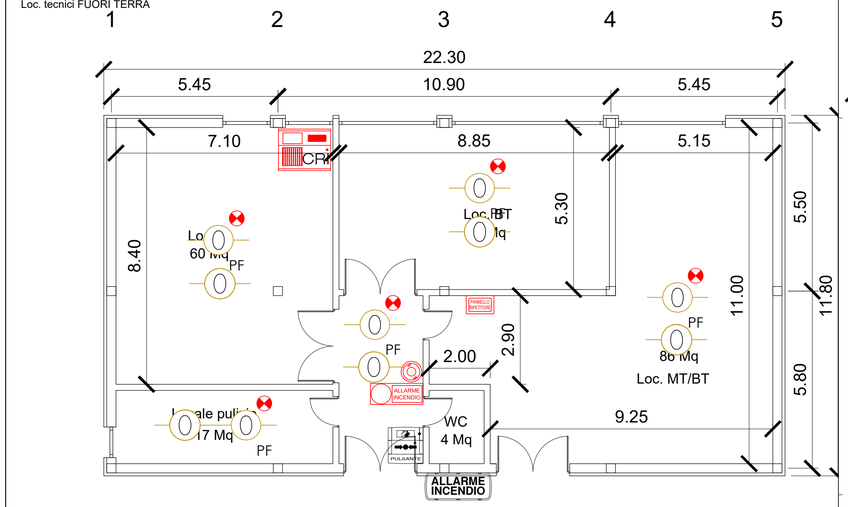


Loc. tecnici INTERRATI

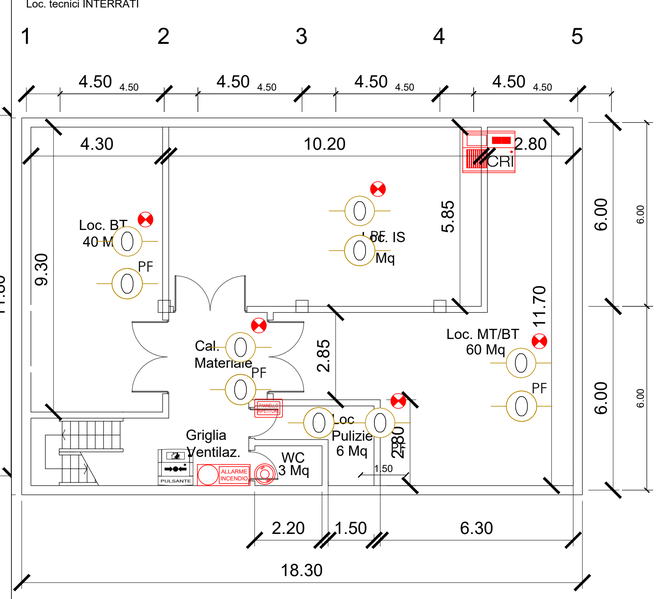


LEGENDA SIMBOLI
APPARECCHI IMPIANTO RILEVAZIONE INCENDI

ITEM	DESCRIZIONE
CRI	Centrale rilevazione incendi completa di schede loop e batteria 12V/18Ah
	Pannello ripetitore con display touch
	Rivelatore ottico di fumo del tipo indirizzabile, installato a vista a soffitto
PF	Rivelatore di fumo installato in spazi nascosti completo di indicatore LED (a luce fissa o lampeggiante) installato sotto pavimento
	Sirena con lampeggiante IP43 EN54-3/23
	Dispositivo ottico/acustico indirizzabile alimentato da bus (installato a vista)
PULSANTE	Pulsante di emergenza a rottura di vetro indirizzabile (installato a vista)
ALLARME INCENDIO	Sirena e Lampeggiante convenzionale da esterno IP54 EN54-3


Loc. tecnici SAN GOTTARDO

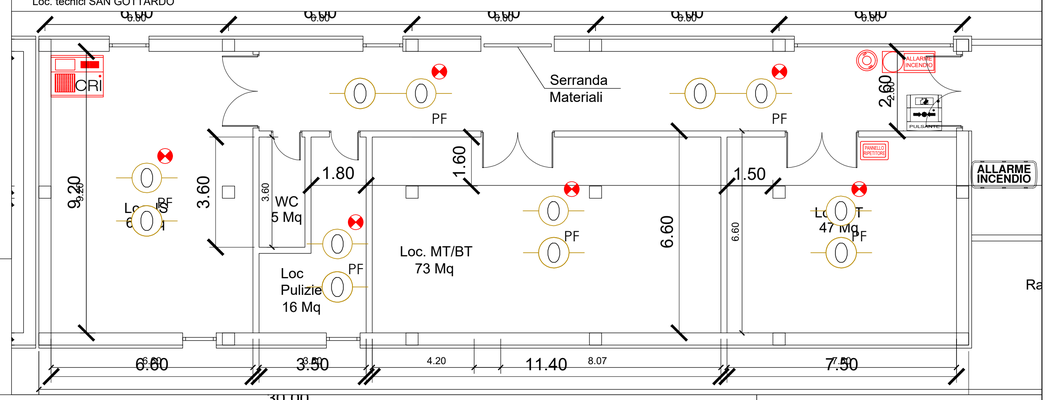


Loc. tecnici MOLASSANA Piano Terra

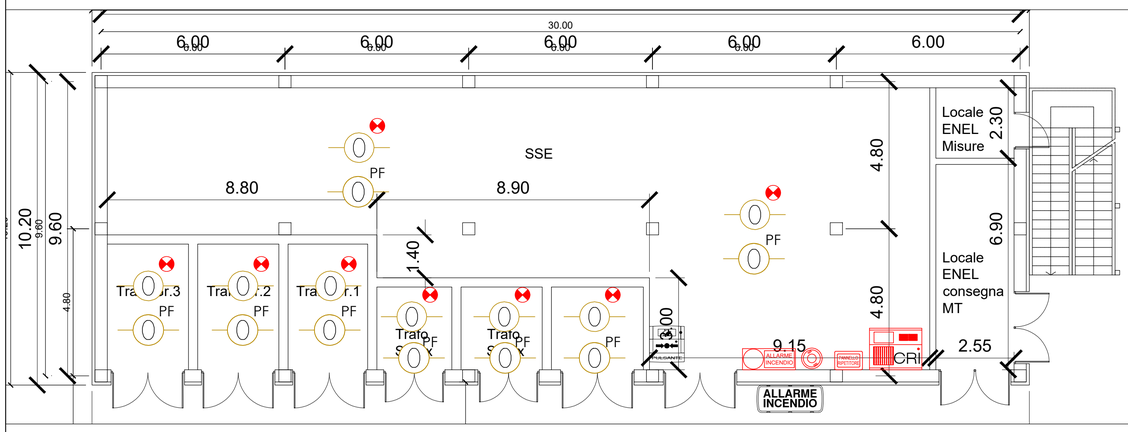


Loc. tecnici GUGLIELMETTI Piano Terra

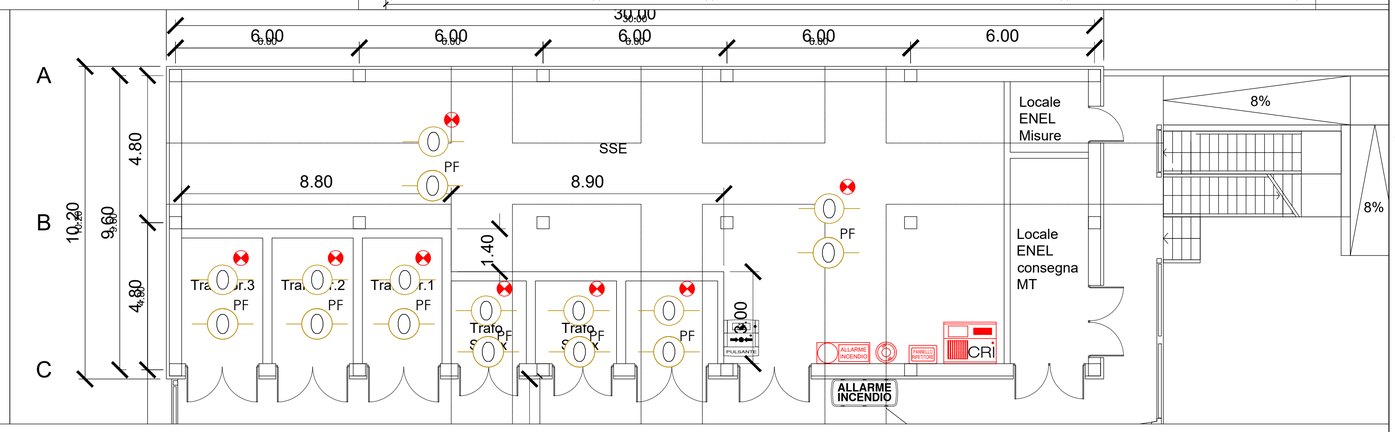

Loc. tecnici MOLASSANA Piano Primo

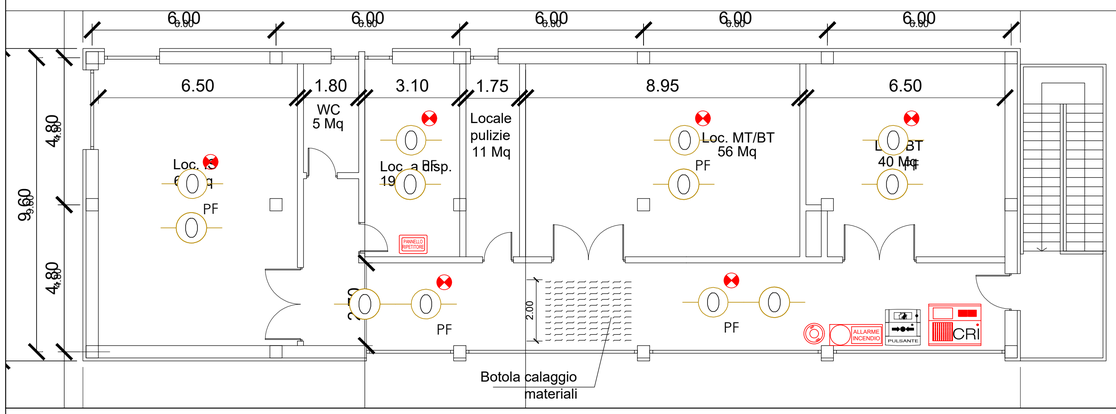

Loc. tecnici GUGLIELMETTI Piano Primo

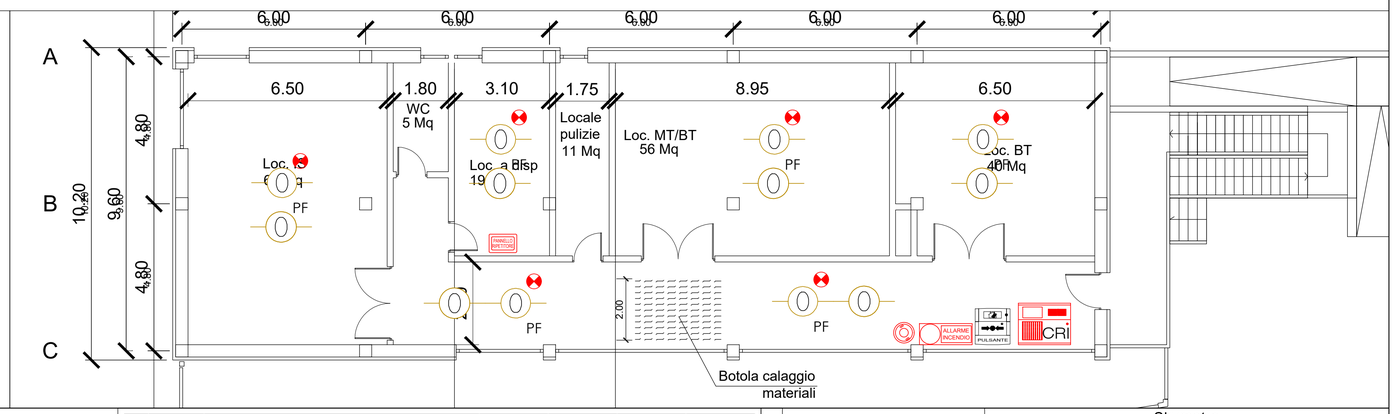

Rev.	Data	Descrizione	Redatto	Verificato	Approvato	Autorizzato
-	-	-	-	-	-	-
-	-	-	-	-	-	-
B	22/12/2023	Aggiornamento a seguito dei commenti ricevuti nel corso della CdS	V. Cimino	S. Giua	D. D'Apollonio	
A	10/10/2023	Emissione	V. Cimino	S. Giua	D. D'Apollonio	

Progr. 7
Cat. 13.2

Responsabile Unico del Procedimento
Ing. E. Scarlatti

Raggruppamento temporaneo di progettisti
Mandataria: SYSTRA SOTECNI
Mandanti: SYSTRA SWS, ITALFERR, LAND architecna

Skymetro
PROLUNGAMENTO DELLA LINEA METROPOLITANA IN VAL BISAGNO
PROGETTO DI FATTIBILITA' TECNICA ED ECONOMICA (D.lgs. n. 36 / 2023)

IMPIANTI SPECIALI
RIVELAZIONE INCENDI
FABBRICATO TECNICO (TIPOLOGICO): IRI - LAYOUT

Scala: 1:100 Data: 22/12/2023

Commessa	Fase	Lotto	Disciplina	WBS	Tipo	Numero	Foglio	Rev.
MGE1	PR	LV	IRI	S00	T	002	00	B