

SCALA 1:100

PIANTA QUOTA BANCHINA scala 1:100

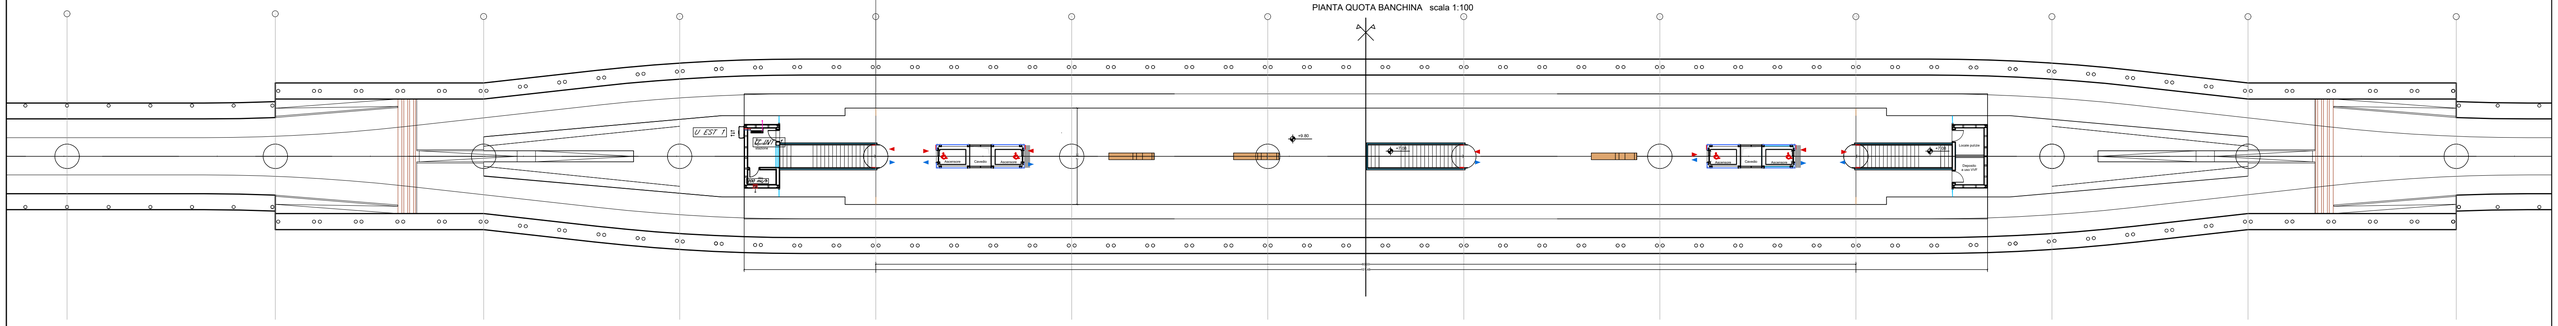

SCALA 1:50

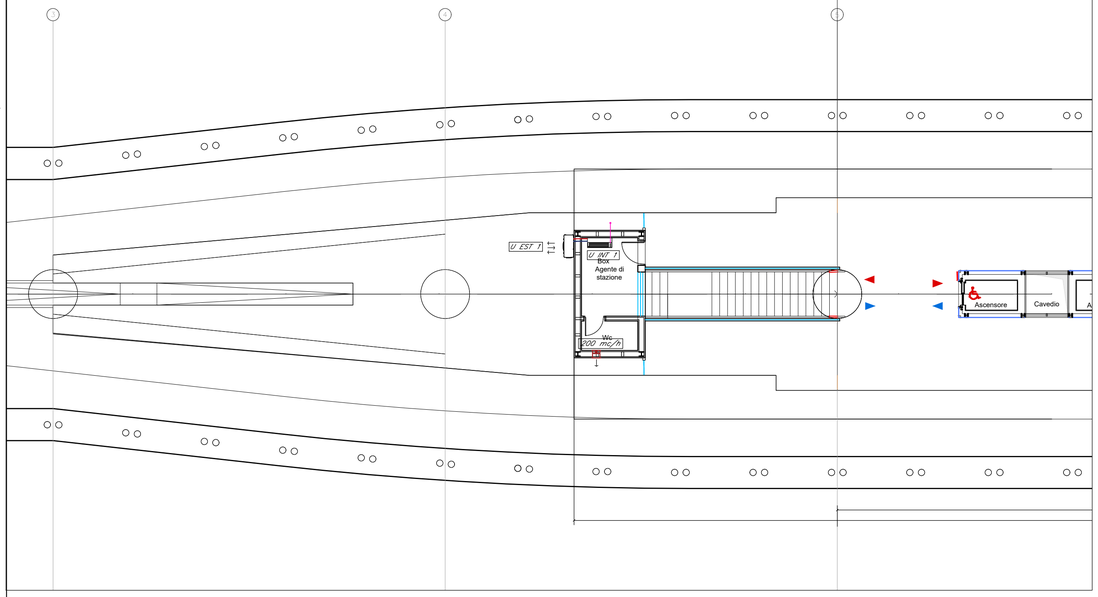

LEGENDA		
Elemento		Descrizione
	U INT 1	Condizionatore split a pompa di calore; $P_{termica}$ = 3,4 kW; $P_{frigorifera}$ = 4,0 kW
	U EST 1	Unità esterna a pompa di calore; $P_{termica}$ = 3,4 kW; $P_{frigorifera}$ = 4,0 kW
	DIM	Estrattore assiale

TABELLA ELEMENTI	
Elemento	Caratteristiche
	Tubazione di scarico condensa in polietilene DN 32 (pendenza min. 1%)
	Tubazione in rame preisolate

Rev.	Data	Descrizione	Redatto	Verificato	Approvato	Autorizzato
-	-	-	-	-	-	-
C	22/12/2023	Aggiornamento a seguito dei commenti ricevuti nel corso della CdS	V. Cimino	S. Giua	D. D'Apollonio	P. Marchetti
B	07/12/2023	Aggiornamento a seguito dei commenti ricevuti nel corso della CdS	V. Cimino	S. Giua	D. D'Apollonio	P. Marchetti
A	10/10/2023	Emissione	V. Cimino	S. Giua	D. D'Apollonio	P. Marchetti

Progr. 3

Cart. 13.4

Responsabile Unico del Procedimento
Ing. E. Scarlatti

Raggruppamento temporaneo di progettisti
Mandataria: SYSTRA SOTECNI
Mandanti: SYSTRA SWS, ITALFERR, LAND

Skymetro
PROLUNGAMENTO DELLA LINEA METROPOLITANA IN VAL BISAGNO
PROGETTO DI FATTIBILITA' TECNICA ED ECONOMICA (D.lgs. n. 36 / 2023)

IMPIANTI MECCANICI
CONDIZIONAMENTO E VENTILAZIONE
STAZIONE (TIPOLOGICO): IVC - CANALIZZAZIONI E TUBAZIONI PIANO BANCHINA

Scala: 1:100 - 1:50 Data: 22/12/2023

Commessa	Fase	Lotto	Disciplina	WBS	Tipo	Numero	Foglio	Rev.
MGE1	PR	LV	IVC	S00	T	001	00	C