

SCALA 1:100

PIANTA QUOTA BANCHINA scala 1:100

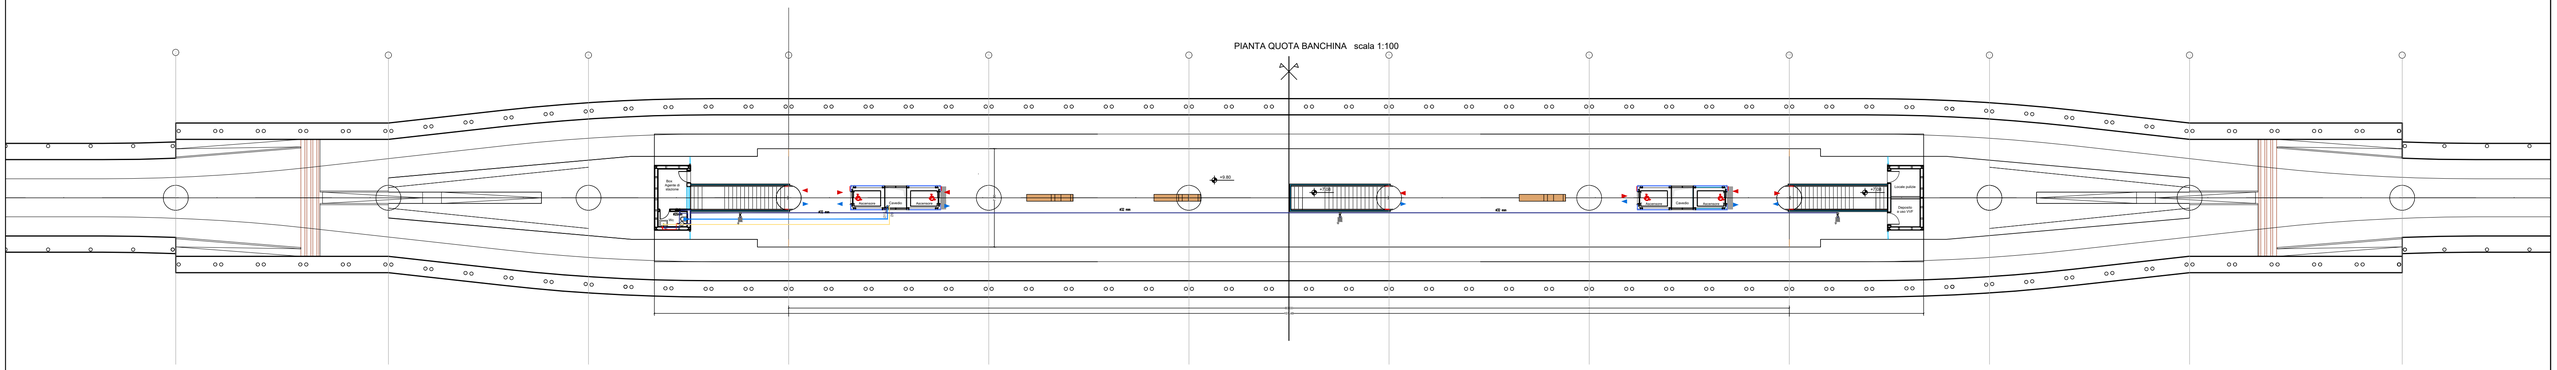

SCALA 1:50

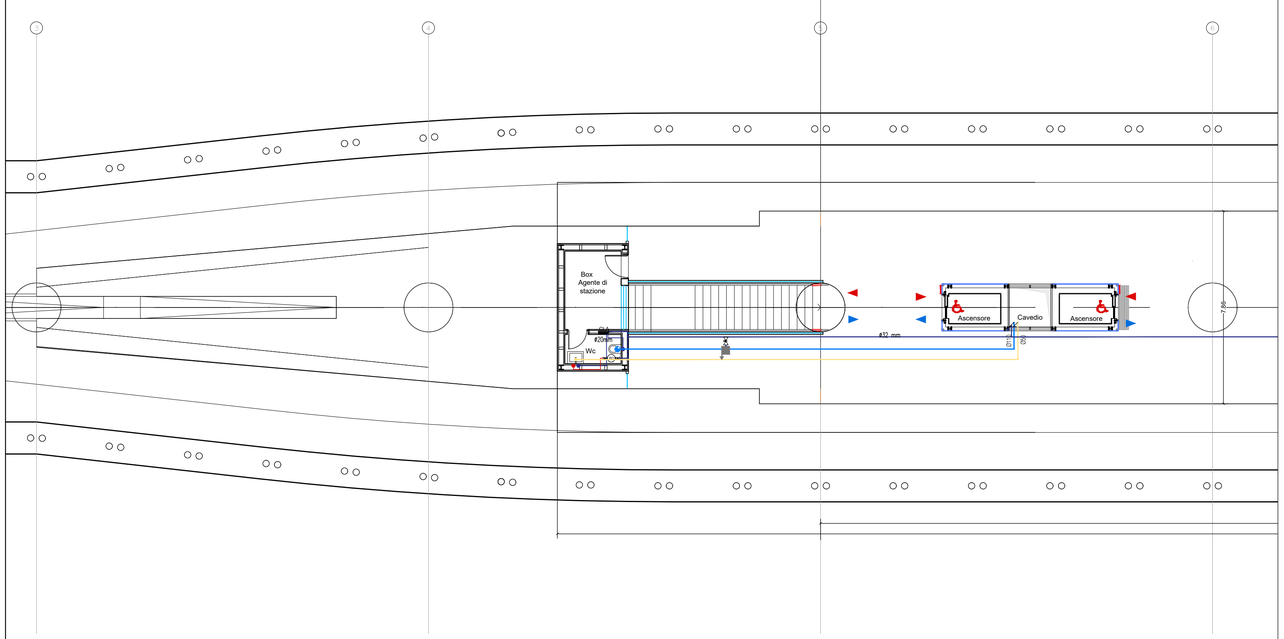

LEGENDA	
	TUBAZIONE ACS
	TUBAZIONE ACQUA FREDDA
	COLLETTORE A PIU VIE
50	PRODUTTORE ACS A POMPA DI CALORE, CAPACITA 30L, POTENZA ELETTRICA 1,40 KW
VA	VALVOLA A SFERA IN ACCIAIO, PRESSIONE DI ESERCIZIO 200 BAR VA - DN25
	IDRANTINO DI BANCHINA

LEGENDA	
	POZZETTO ACQUE NERE 600X600 MM DOTATO DI SIFONE TIPO FIRENZE
	POZZETTO ACQUE GRIGIE 600X600 MM DOTATO DI SIFONE TIPO FIRENZE
	IMPIANTO FOGNARIO ACQUE NERE IN PVC
	IMPIANTO FOGNARIO ACQUE GRIGIE IN PVC

Rev.	Data	Descrizione	Redatto	Verificato	Approvato	Autorizzato
-	-	-	-	-	-	-
C	22/12/2023	Aggiornamento a seguito dei commenti ricevuti nel corso della CdS	V. Cimino	S. Giua	D. D'Apollonio	P. Marchetti
B	07/12/2023	Aggiornamento a seguito dei commenti ricevuti nel corso della CdS	V. Cimino	S. Giua	D. D'Apollonio	P. Marchetti
C	10/10/2023	Emissione	V. Cimino	S. Giua	D. D'Apollonio	P. Marchetti

Progr. 7

Cart. 13.4

Responsabile Unico del Procedimento
Ing. E. Scarlatti

Raggruppamento temporaneo di progettisti
Mandataria: SYSTRA SOTECNI
Mandanti: SYSTRA SYSTRA SWS ITALFERR architecna LAND

Scala: 1:100 - 1:50 *Data:* 22/12/2023

Skymetro
PROLUNGAMENTO DELLA LINEA METROPOLITANA IN VAL BISAGNO
PROGETTO DI FATTIBILITA' TECNICA ED ECONOMICA (D.lgs. n. 36 / 2023)

IMPIANTI MECCANICI
IDRICO-SANITARIO
STAZIONE (TIPOLOGICO): IIS - LAYOUT PIANO BANCHINA

Commessa	Fase	Lotto	Disciplina	WBS	Tipo	Numero	Foglio	Rev.
MGE1	PR	LV	IIS	S00	T	001	00	C