
SCHEMA TIPOLOGICO DI TRIPLO ANELLO

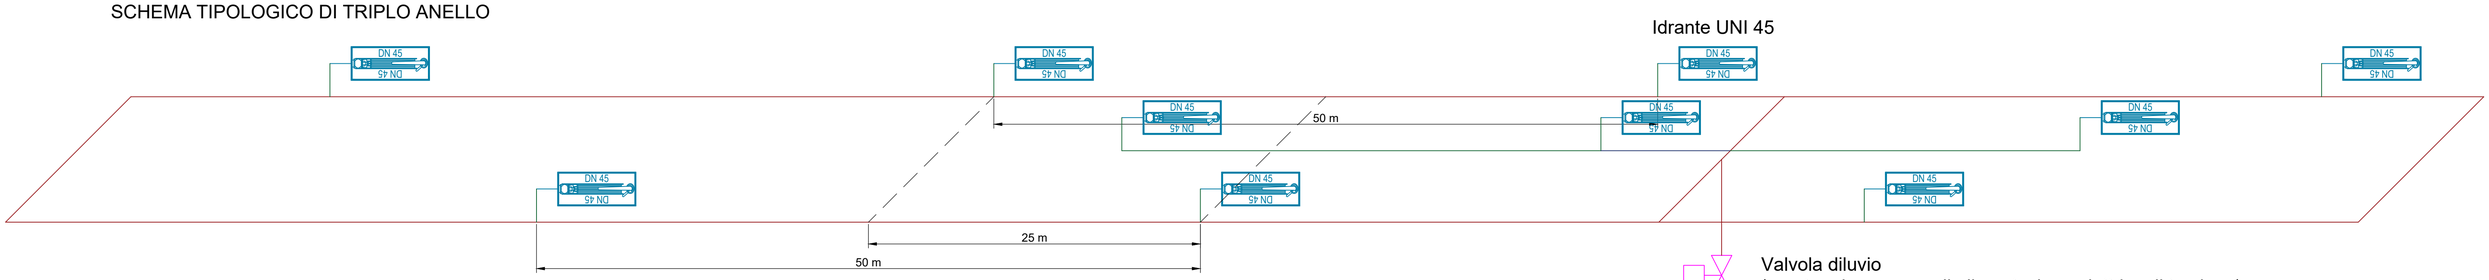

Valvola diluvio
(apertura in assenza di alimentazione elettrica di trazione)

Flussostato/pressostato


DN 70

Attacco VVF (2 ingressi)


Valvola di non ritorno

Acquedotto

Idrante soprasuolo DN 100

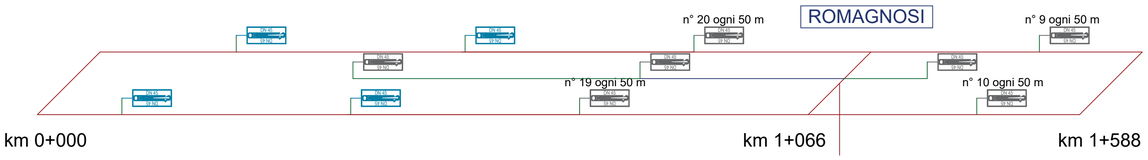



Portata Impianto : **481.78 l/min**
Pressione Impianto: **3.78 bar**

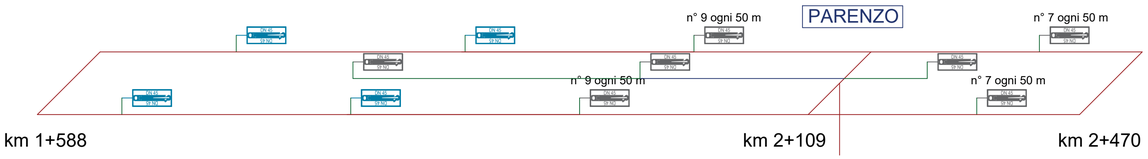

Portata Impianto : **484.43 l/min**
Pressione Impianto: **4.06 bar**


Portata Impianto : **484.43 l/min**
Pressione Impianto: **4.60 bar**

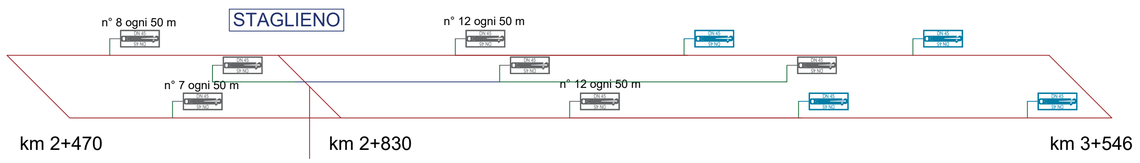


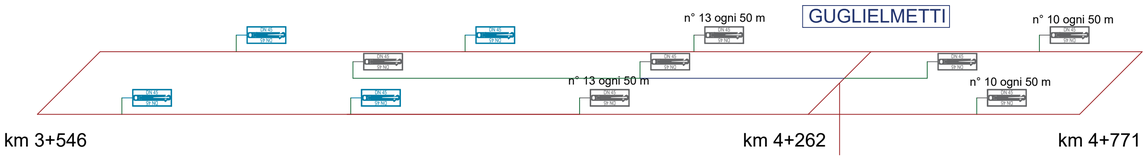

Portata Impianto : **481.76 l/min**
Pressione Impianto: **5.11 bar**

Portata Impianto : **481.76 l/min**
Pressione Impianto: **4.78 bar**

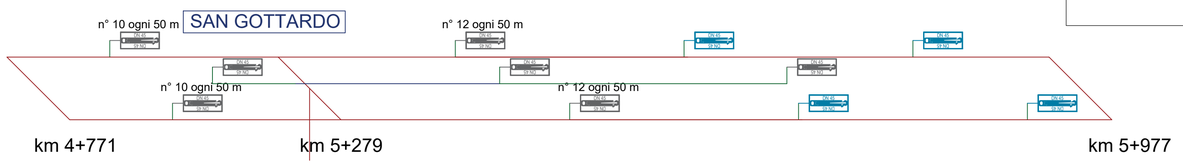

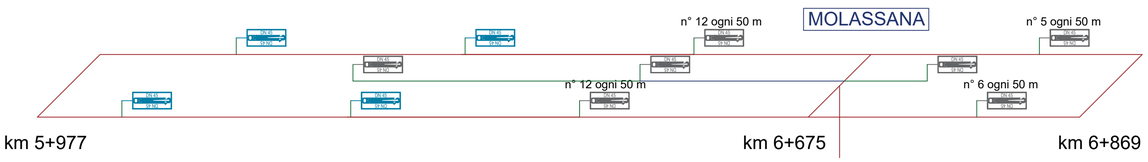


Portata Impianto : **486.37 l/min**
Pressione Impianto: **3.40 bar**

LEGENDA

- Acciaio DN 80
- Acciaio DN 50
- Acciaio DN 40
- Idrante UNI 45 attivo
- Idrante UNI 45

K - PLAN
IMPIANTI

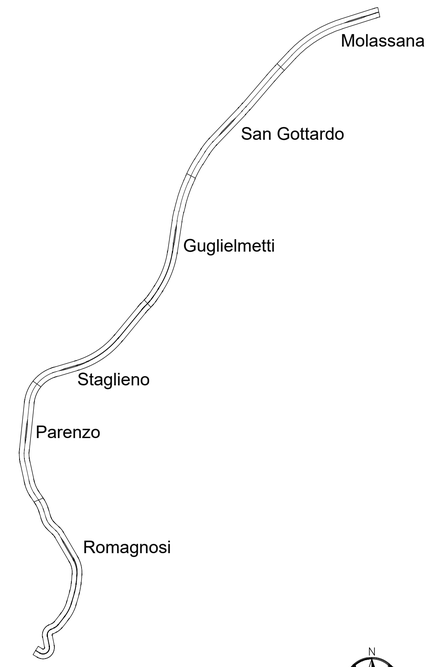

Rev.	Data	Descrizione	Redatto	Verificato	Approvato	Autorizzato
-	-	-	-	-	-	-
C	22/12/2023	Aggiornamento a seguito dei commenti ricevuti nel corso della CdS	V. Cimino	S. Giua	D. D'Apollonio	P. Marchetti
B	07/12/2023	Aggiornamento a seguito dei commenti ricevuti nel corso della CdS	V. Cimino	S. Giua	D. D'Apollonio	P. Marchetti
A	10/10/2023	Emissione	V. Cimino	S. Giua	D. D'Apollonio	P. Marchetti

Prog: 10
Cat: 13.4

Responsabile Unico del Procedimento
Ing. E. Scarlatti

Raggruppamento temporaneo di progettisti
Mandataria: SYSTRA SOTECNI
Mandanti: SYSTRA SWS, ITALFERR, LAND architecna

Skymetro
PROLUNGAMENTO DELLA LINEA METROPOLITANA IN VAL BISAGNO
PROGETTO DI FATTIBILITA' TECNICA ED ECONOMICA (D.lgs. n. 36 / 2023)

IMPIANTI MECCANICI
IDRICO ANTINCENDIO
SCHEMA FUNZIONALE

Scala: -
Data: 22/12/2023

Commessa	Fase	Lotto	Disciplina	WBS	Tipo	Numero	Foglio	Rev.
MGE1	PR	LV	IIA	S00	K	001	00	C