
SSE GUGLIELMETTI

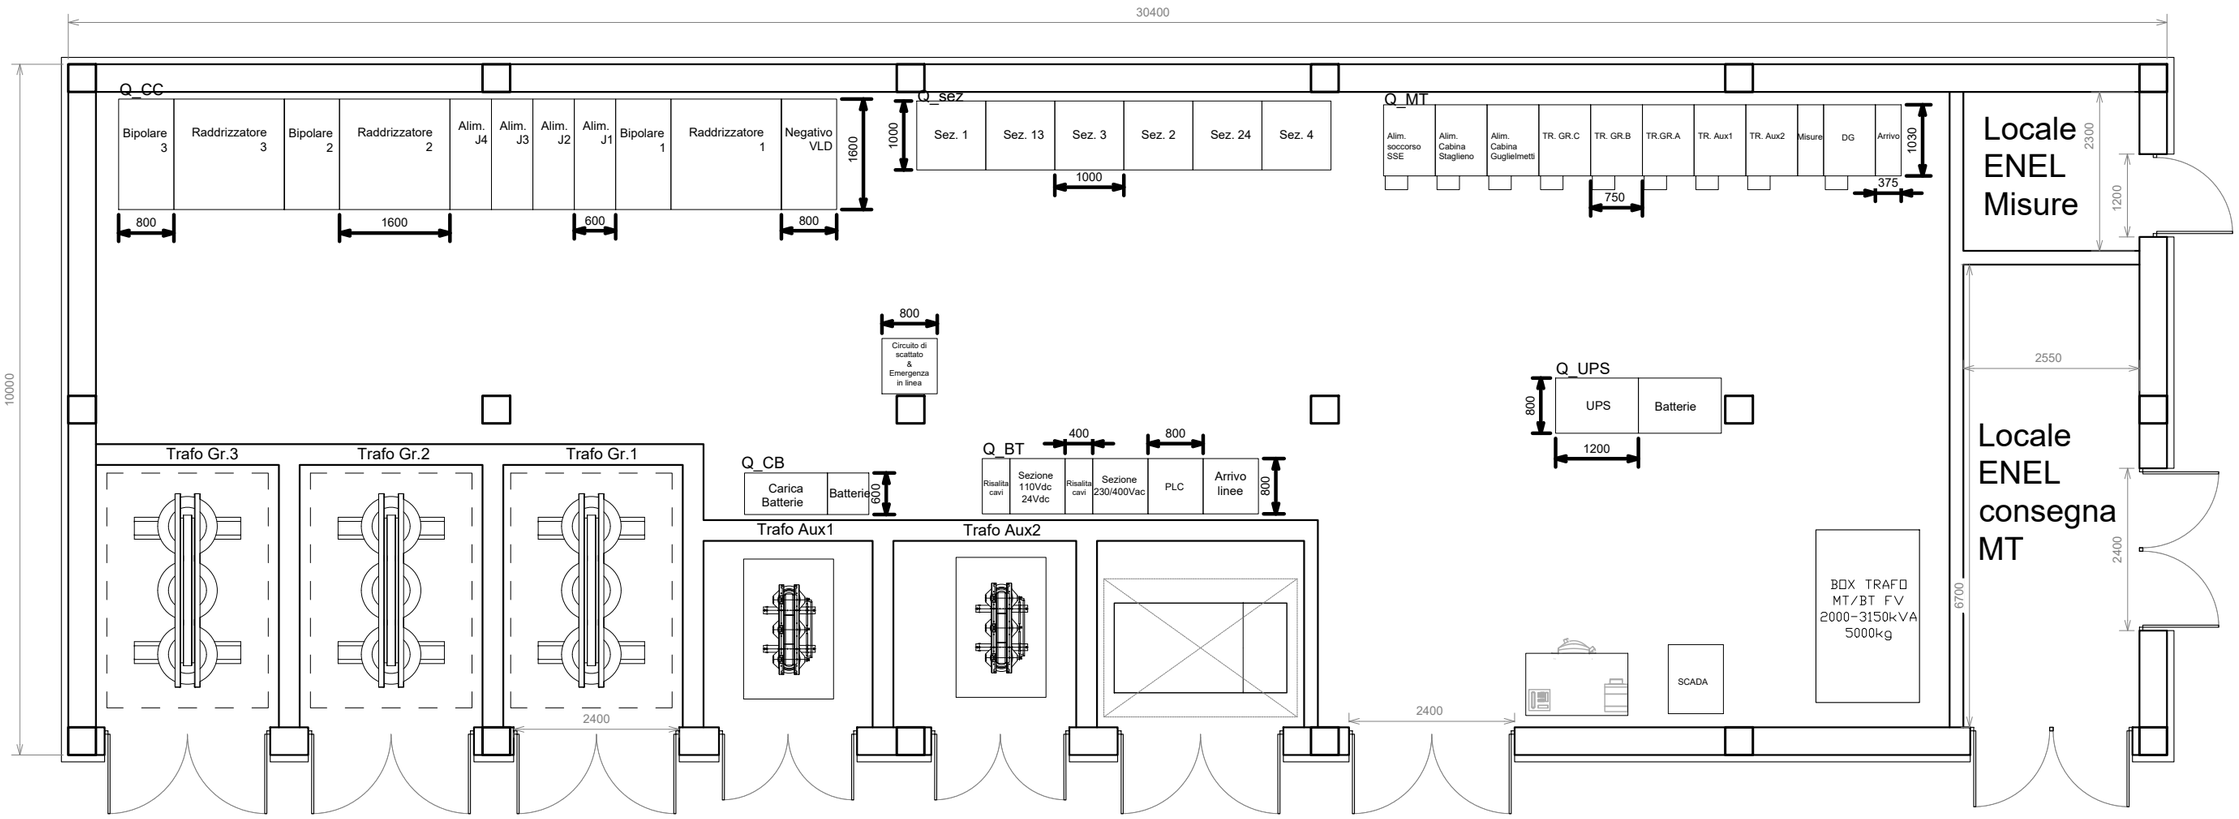

Rev.	Data	Descrizione	Redatto	Verificato	Approvato	Autorizzato
-	-	-	-	-	-	-
-	-	-	-	-	-	-
-	-	-	-	-	-	-
A	10/10/2023	Prima Emissione	M.Scatena	N.Carones	G.Buffarini	P. Marchetti

Progr. n°

Cart. n°

Responsabile Unico del Procedimento
Ing. E. Scarlatti

Raggruppamento temporaneo di progettisti
Mandataria: SYSTRA SOTECNI
Mandanti: SYSTRA SYSTRA SWS, ITALFERR GRUPPO FERROVIE DELLO STATO ITALIANE, architecna engineering, LAND


Scala: NA *Data:* 02/08/2023

Skymetro
PROLUNGAMENTO DELLA LINEA METROPOLITANA IN VAL BISAGNO
PROGETTO DI FATTIBILITA' TECNICA ED ECONOMICA

TRAZIONE ELETTRICA
SOTTOSTAZIONI ELETTRICHE
Disposizione apparecchiature

Commessa	Fase	Lotto	Disciplina	WBS	Tipo	Numero	Foglio	Rev.
MGE1	PR	LV	LTE	SS1	T	001	01	A

SSE MOLASSANA

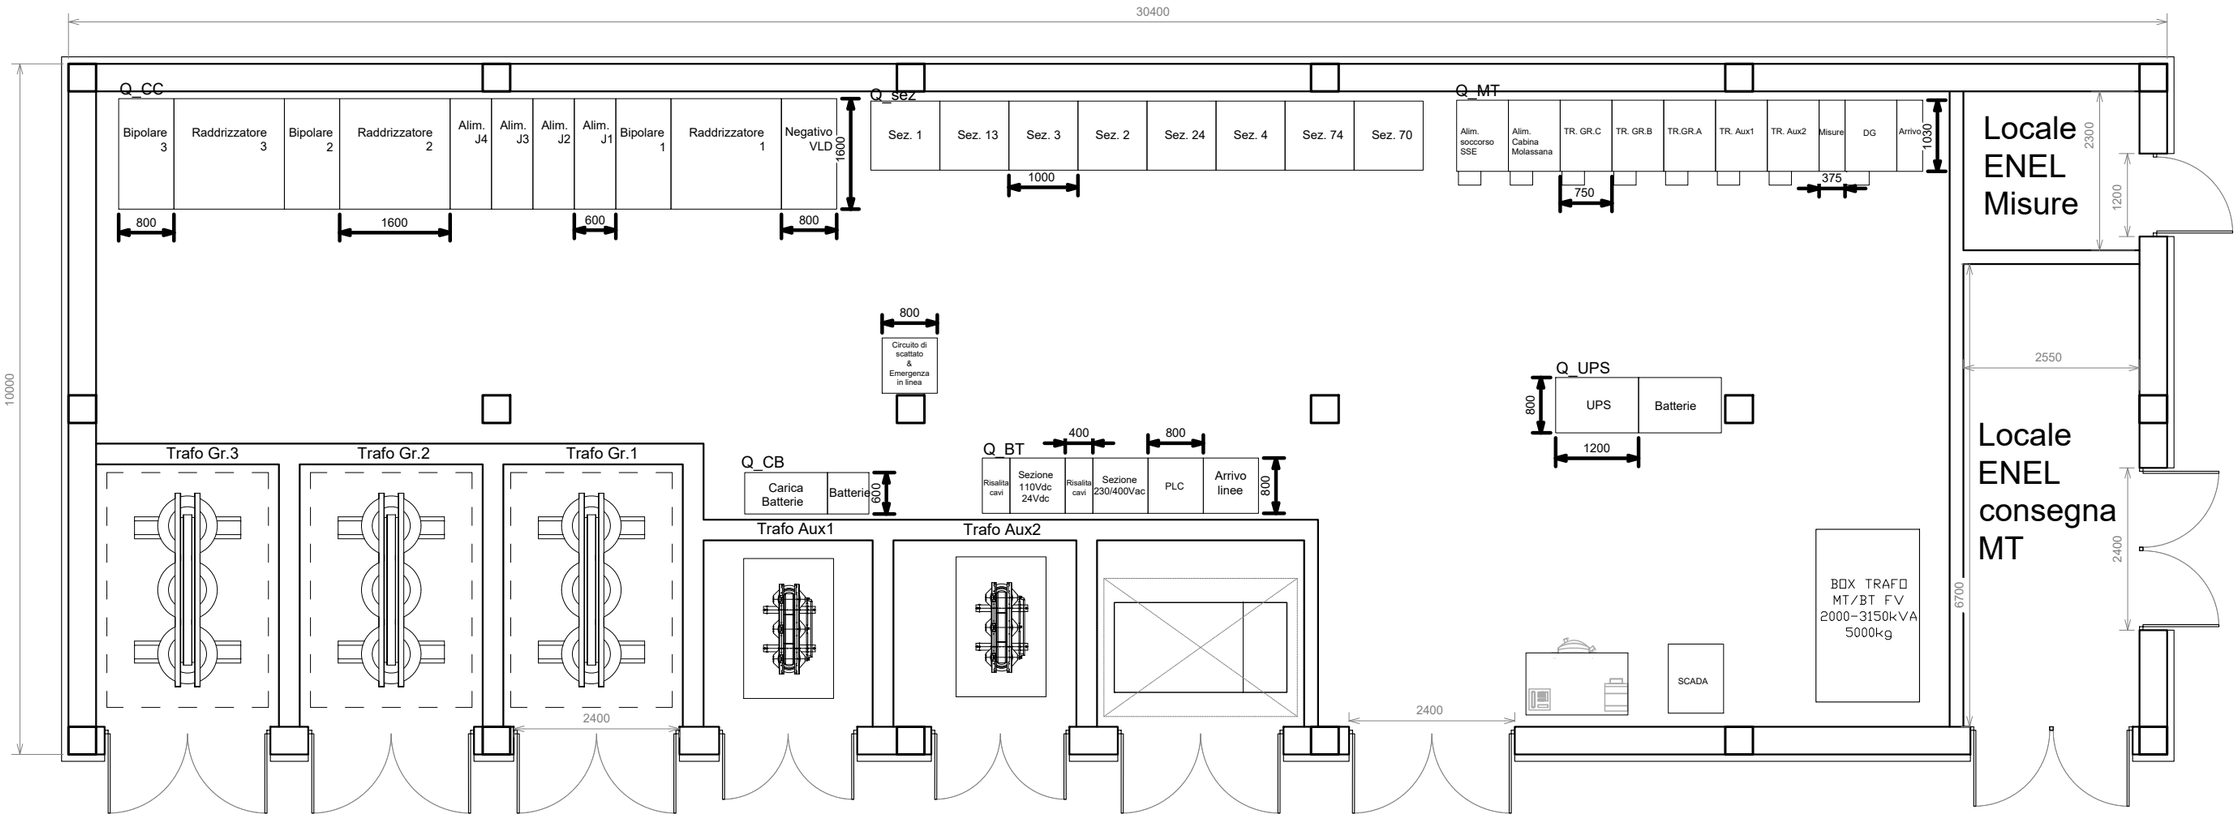

Rev.	Data	Descrizione	Redatto	Verificato	Approvato	Autorizzato
-	-	-	-	-	-	-
-	-	-	-	-	-	-
-	-	-	-	-	-	-
A	10/10/2023	Prima Emissione	M.Scatena	N.Carones	G.Buffarini	P. Marchetti

Progr. n°

Cart. n°

Responsabile Unico del Procedimento
Ing. E. Scarlatti

Raggruppamento temporaneo di progettisti
Mandataria: SYSTRA SOTECNI
Mandanti: SYSTRA SWS, ITALFERR GRUPPO FERROVIE DELLO STATO ITALIANE, architecna engineering, LAND

Scala: NA
Data: 02/08/2023

Skymetro
PROLUNGAMENTO DELLA LINEA METROPOLITANA IN VAL BISAGNO
PROGETTO DI FATTIBILITA' TECNICA ED ECONOMICA

TRAZIONE ELETTRICA
SOTTOSTAZIONI ELETTRICHE
Disposizione apparecchiature

Commessa	Fase	Lotto	Disciplina	WBS	Tipo	Numero	Foglio	Rev.
MGE1	PR	LV	LTE	SS1	T	001	02	A