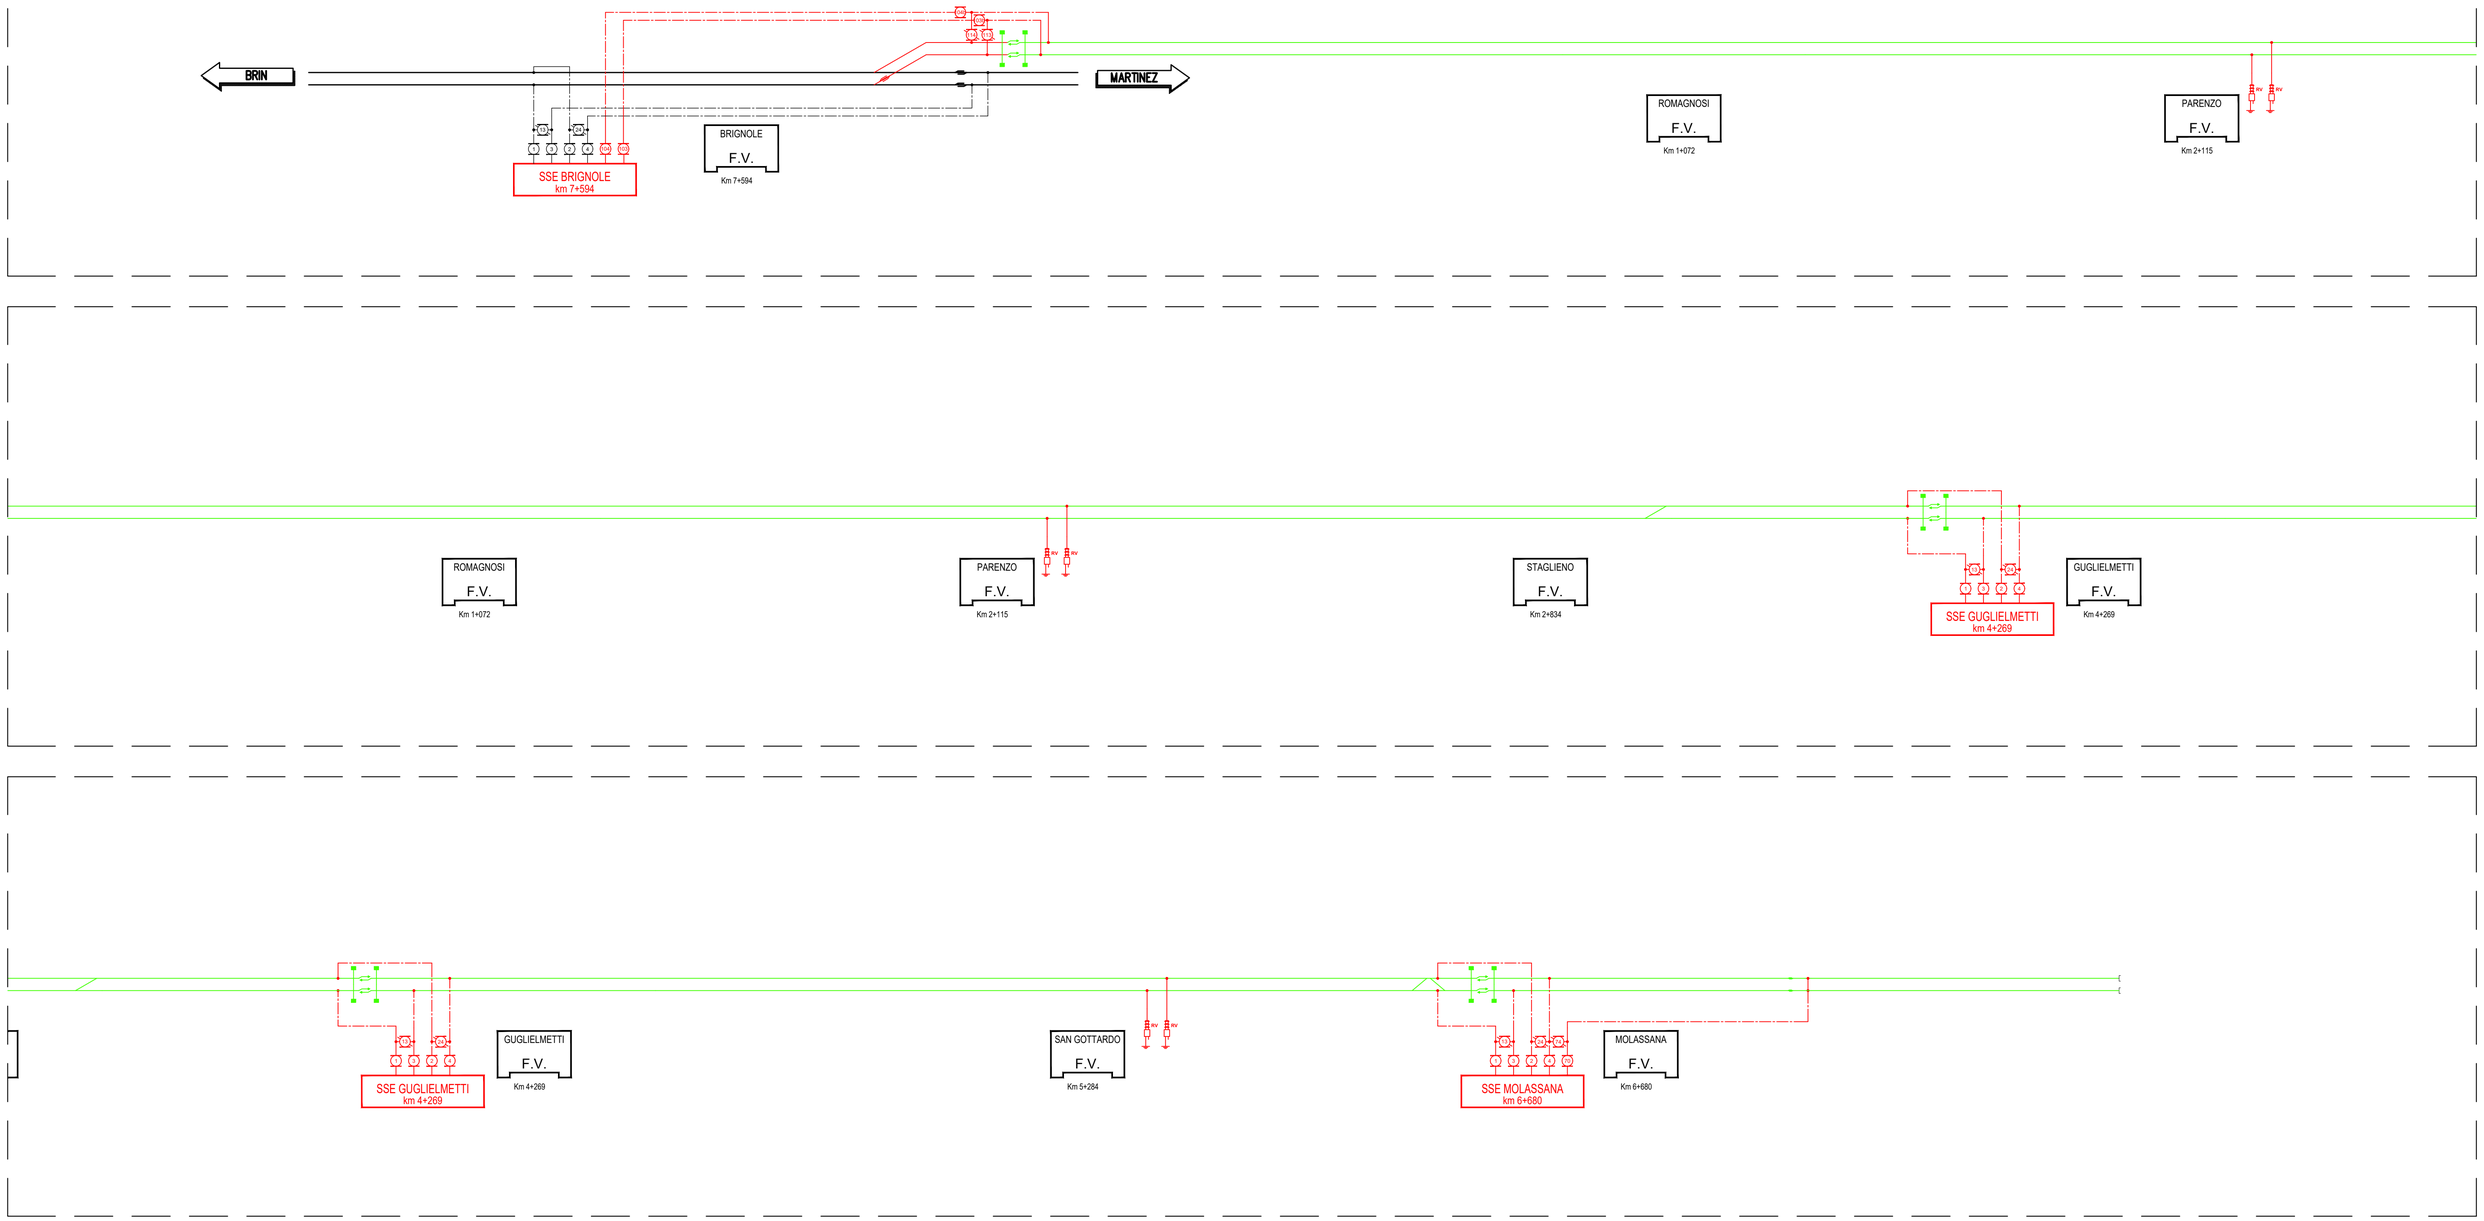


LEGENDA

	SEZIONATORE TELECOMANDATO NORMALMENTE APERTO		ISOLATORE DI SEZIONE PERCORRIBILE CON SAGOME STRISCIANTI
	SEZIONATORE TELECOMANDATO NORMALMENTE CHIUSO		PORTALE D'ORMEGGIO
	RILEVATORE VOLTMETRICO		NUOVA CATENARIA FLESSIBILE DI SEZIONE EQUIVALENTE 440 MMQ
	ALIMENTATORE IN CAVO FORMAZIONE 4x(1x500) mmq		NUOVA CATENARIA RIGIDA CON PROFILATO IN ALLUMINIO E FILO DI CONTATTO DA 100 MMQ
	SOVRAPPOSIZIONE ISOLATA - SEZIONAMENTO A SPAZIO D'ARIA		

Rev.	Data	Descrizione	Redatto	Verificato	Approvato	Autorizzato
-	-	-	-	-	-	-
-	-	-	-	-	-	-
-	-	-	-	-	-	-
A	10/10/2023	Emissione	M. Colombo	A. Sperduto / G. Trezza	G. Guidi Buffarini	P. Mantinetti

Progr. 2
Cart. 15

Responsabile Unico del Procedimento
Ing. E. Scarlatti

Raggruppamento temporaneo di progettisti
Mandataria: SYSTRA SOTECNI
Mandanti: SYSTRA SYSTRA SWS ITALFERR LAND

Skymetro
PROLUNGAMENTO DELLA LINEA METROPOLITANA IN VAL BISAGNO
PROGETTO DI FATTIBILITA' TECNICA ED ECONOMICA (D.lgs. n. 36 / 2023)

IMPIANTI ELETTRO FERROVIARI
LINEA DI CONTATTO
SCHEMA TE

Commessa	Fase	Lotto	Disciplina	WBS	Tipo	Numero	Foglio	Rev.
MGE1	PR	LV	LDC	COM	K	001	00	A

Scala: - Data: 10/10/2023