


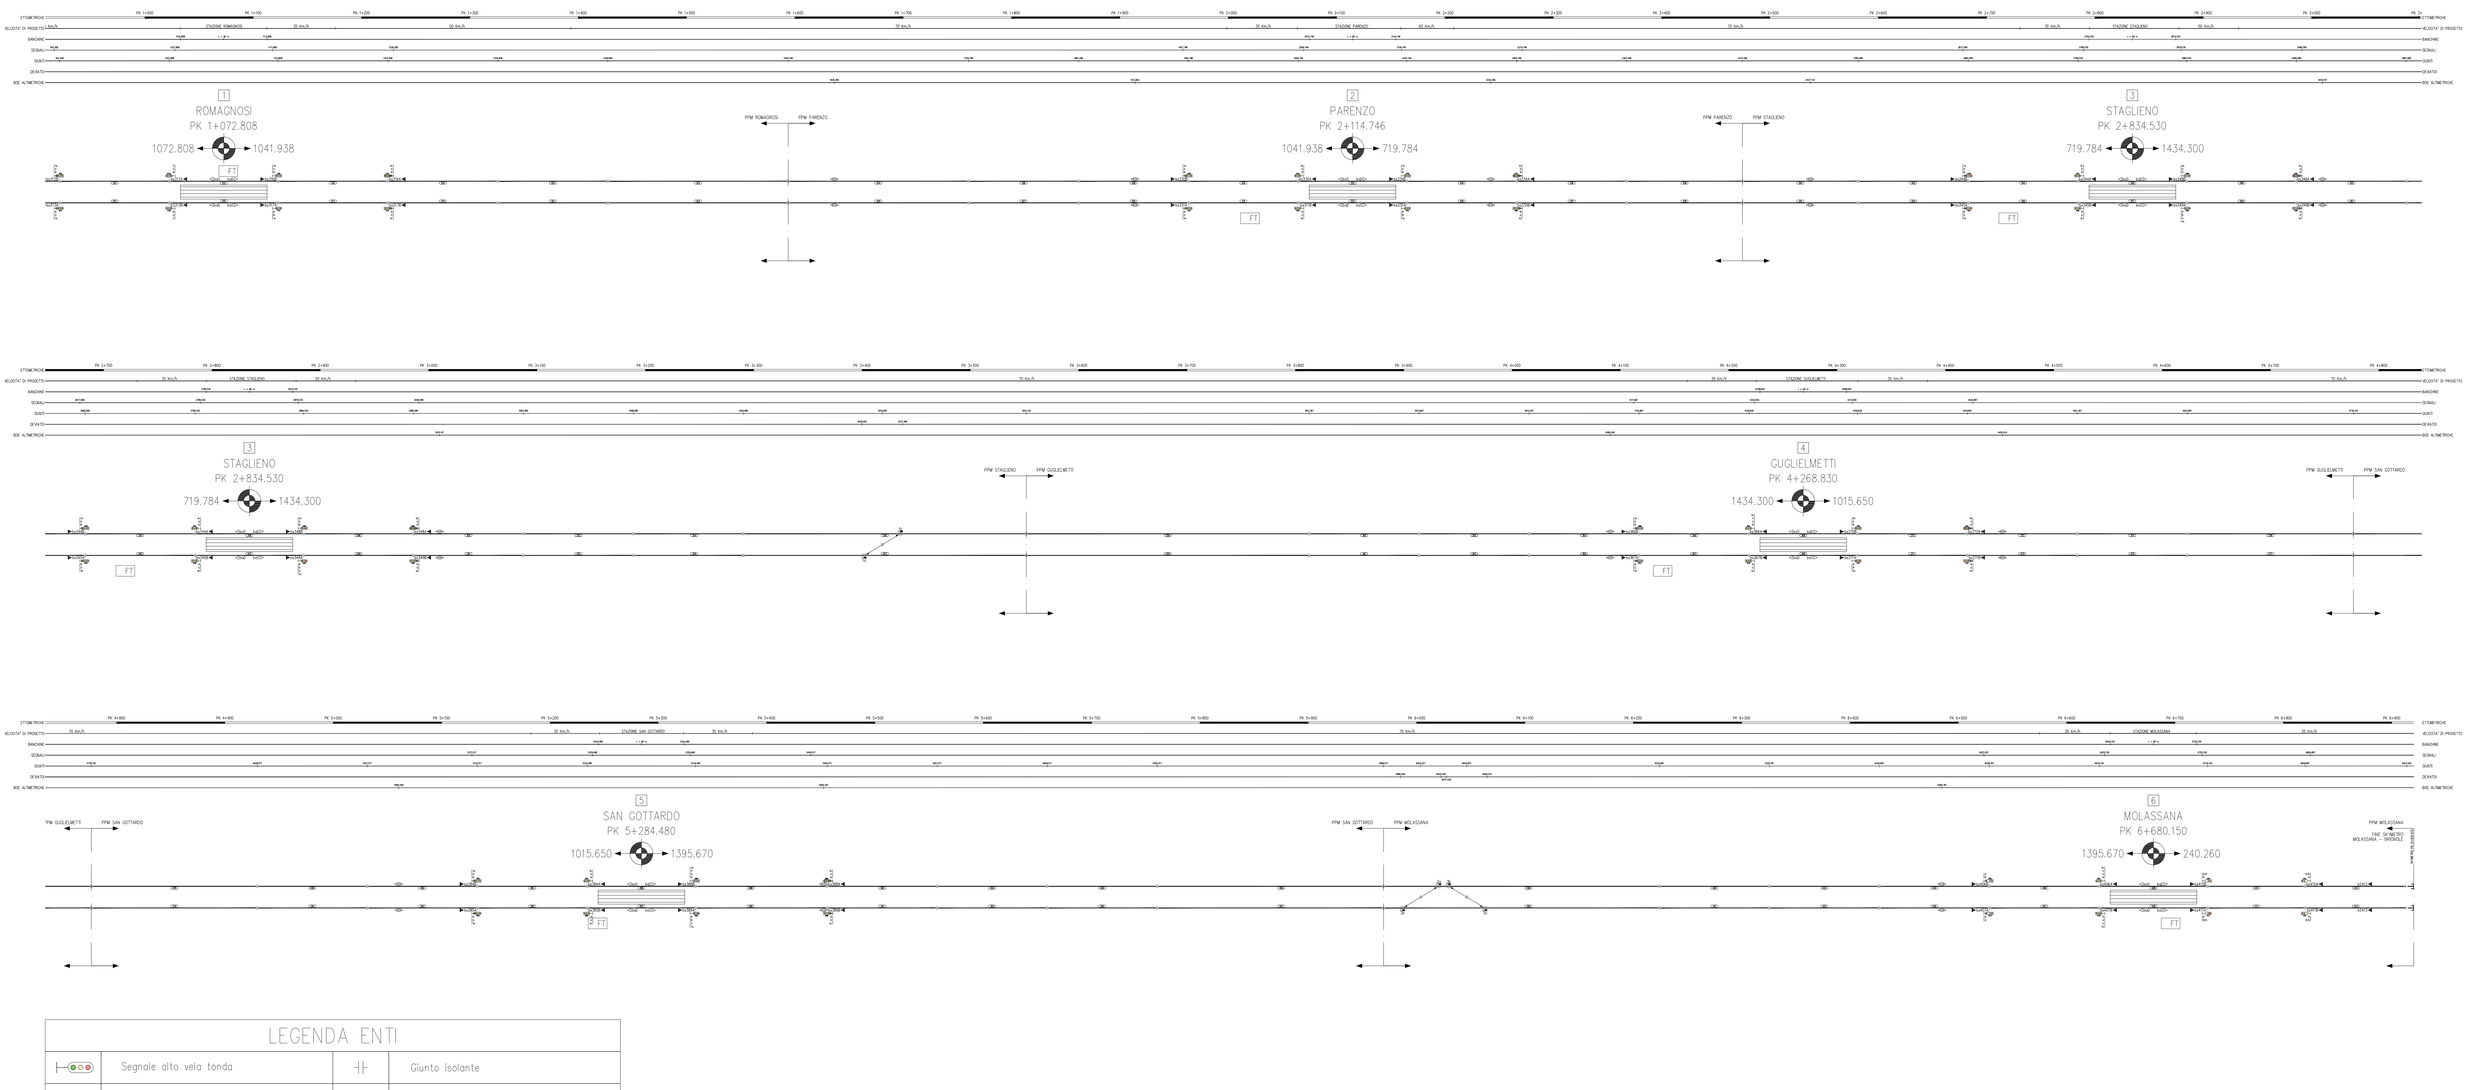

LEGENDA ENTI

	Segnale alto vela tonda		Giunto isolante
	Segnale alto vela quadra		Boa di altimetria
XXX	Circuito di binario		Boa apertura porte
B	Segnale di chiamata		Boa train stop
	Distanze da PPM limitrofi		Paraurti
FT	Fabbricato tecnologico		

Rev.	Data	Descrizione	Redatto	Verificato	Approvato	Autorizzato
-	-	-	-	-	-	-
-	-	-	-	-	-	-
-	-	-	-	-	-	-
A	09/10/2023	Prima emissione	F. Crotelli, A. Romano	L. Dagnino	M. Gambaro	

Progr. n°

Cart. n°

Responsabile Unico del Procedimento
Ing. E. Scarfatti

Raggruppamento temporaneo di progettisti
Mandataria: SYSTRA SOTECNI
Mandanti: SYSTRA, SYSTRA S.A.S., ITALFERR, LAND

Skymetro
PROLUNGAMENTO DELLA LINEA METROPOLITANA IN VAL BISAGNO
PROGETTO DI FATTIBILITA' TECNICA ED ECONOMICA (D.lgs. n. 36 / 2023)

IMPIANTI ELETTRO FERROVIARI
SEGNALAMENTO
PIANO SCHEMATICO DI LINEA BRIGNOLE (e) - MOLASSANA

Scala: 1:2000 Data: 09/10/2023

Commessa	Fase	Lotto	Disciplina	WBS	Tipo	Numero	Foglio	Rev.
MGE1	PR	LV	SEG	COM	T	001	00	A