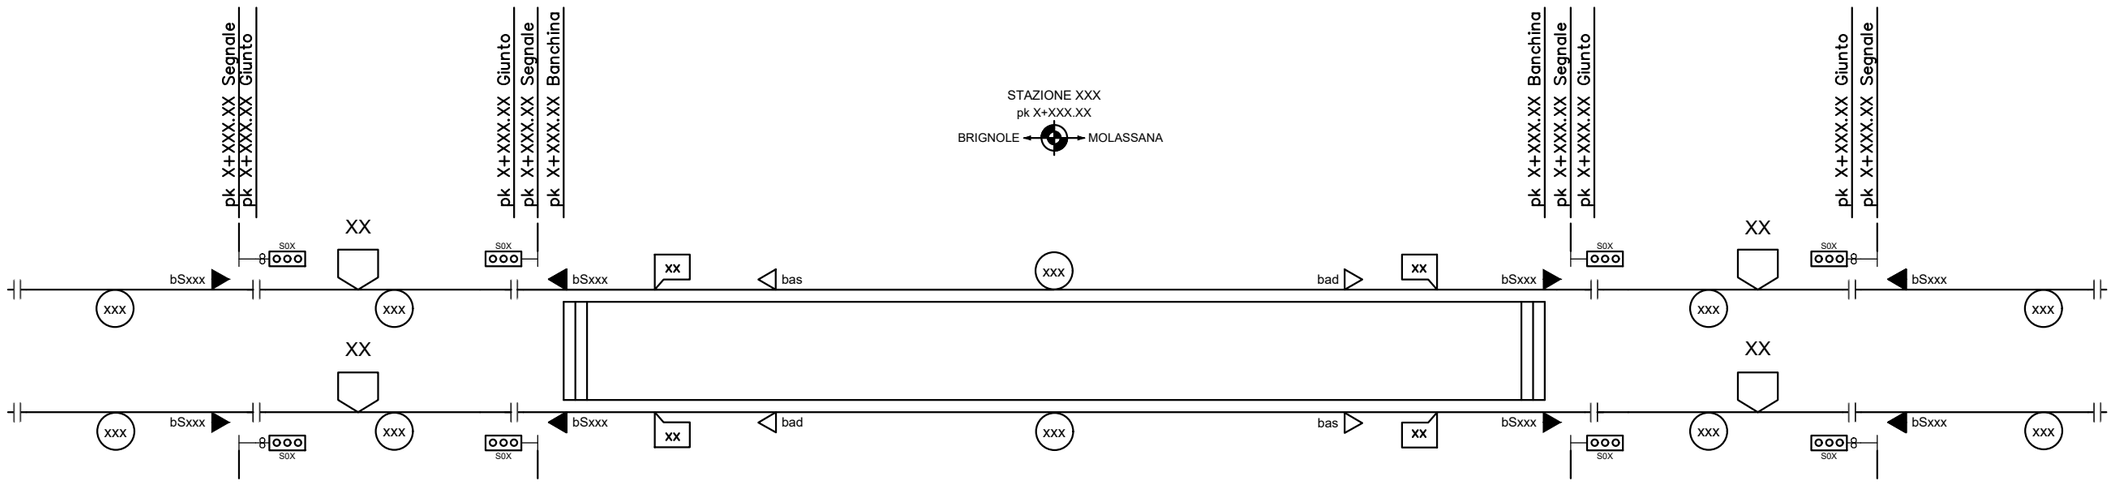


LEGENDA ENTI

	Segnale alto vela tonda con posa a palo		Giunto isolante (Limitaz. SBA)
	Segnale alto vela quadra con posa a palo		Boa di altimetria
n	Circuito di binario		Boa indicazione lato banchina
	Segnale di chiamata		Boa train stop
XX	Punto di Linea		Paracolpi
xx	Punto di Itinerario		

Nota: Si fa presente che i Piani Schematici sono stati realizzati partendo dal profilo del binario dispari, unico dato di input disponibile. Di conseguenza il binario pari risulta costruito e attrezzato per simmetria.

Rev.	Data	Descrizione	Redatto	Verificato	Approvato	Autorizzato
-	-	-	-	-	-	-
-	-	-	-	-	-	-
-	-	-	-	-	-	-
A	09/10/2023	Prima Emissione	F. Cretella A. Romano	L. Dagnino	M. Cambaro	R. Marchetti

Progr. -

Cart. -

Responsabile Unico del Procedimento
Ing. E. Scarlatti

Raggruppamento temporaneo di progettisti
Mandataria: SYSTRA SOTECNI
Mandanti: SYSTRA SYSTRA SWS, ITALFERR GRUPPO FERROVIE DELLO STATO ITALIANE, architecna engineering, LAND

Skymetro
PROLUNGAMENTO DELLA LINEA METROPOLITANA IN VAL BISAGNO
PROGETTO DI FATTIBILITA' TECNICA ED ECONOMICA (D.lgs. n. 36 / 2023)

IMPIANTI ELETTRO FERROVIARI
SEGNALAMENTO
PIANO SCHEMATICO DI STAZIONE

Scala: -
Data: 09/10/2023

Commessa	Fase	Lotto	Disciplina	WBS	Tipo	Numero	Foglio	Rev.
MGE1	PR	LV	SEG	COM	T	003	00	A