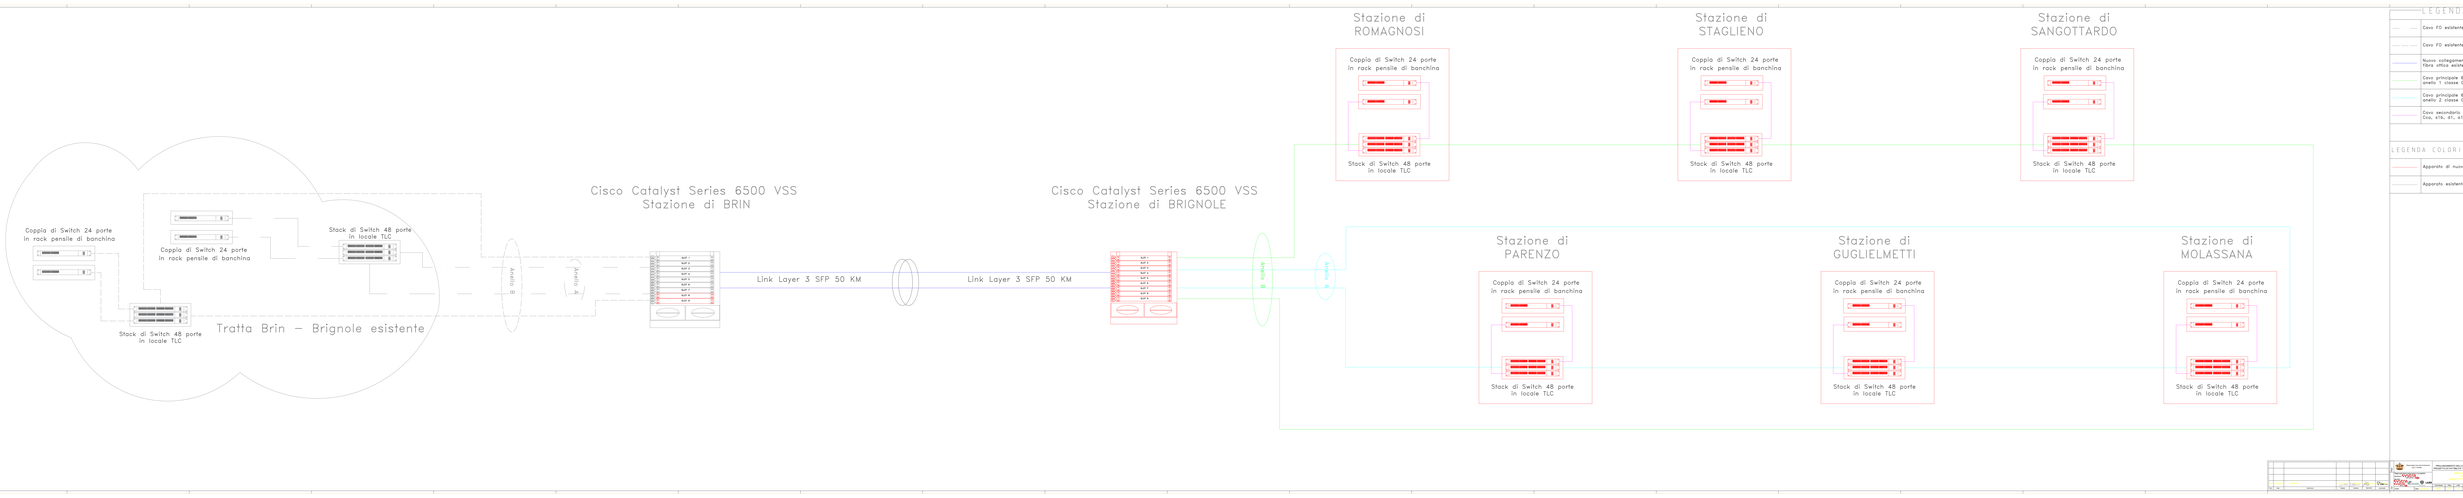

Coppia di Switch 24 porte in rack pensile di banchina
Coppia di Switch 24 porte in rack pensile di banchina
Stock di Switch 48 porte in locale TLC
Stock di Switch 48 porte in locale TLC
Tratta Brin – Brignole esistente
Anello B
Anello A
Cisco Catalyst Series 6500 VSS
Stazione di BRIN
Link Layer 3 SFP 50 KM
Link Layer 3 SFP 50 KM
Cisco Catalyst Series 6500 VSS
Stazione di BRIGNOLE
Anello B
Anello A
Stazione di ROMAGNOSI
Coppia di Switch 24 porte in rack pensile di banchina
Stock di Switch 48 porte in locale TLC
Stazione di STAGLIENO
Coppia di Switch 24 porte in rack pensile di banchina
Stock di Switch 48 porte in locale TLC
Stazione di SANGOTTARDO
Coppia di Switch 24 porte in rack pensile di banchina
Stock di Switch 48 porte in locale TLC
Stazione di PARENZO
Coppia di Switch 24 porte in rack pensile di banchina
Stock di Switch 48 porte in locale TLC
Stazione di GUGLIELMETTI
Coppia di Switch 24 porte in rack pensile di banchina
Stock di Switch 48 porte in locale TLC
Stazione di MOLASSANA
Coppia di Switch 24 porte in rack pensile di banchina
Stock di Switch 48 porte in locale TLC
LEGENDA
Cavo FO esistente
Cavo FO esistente
Nuovo collegamento su cavo in fibra ottica esistente
Cavo principale 64 FO TLC per anello 1 classe Coa, stb, dl, st
Cavo principale 64 FO TLC per anello 2 classe Coa, stb, dl, st
Cavo secondario 16 FO TLC classe Coa, stb, dl, st
LEGENDA COLORI APPARATI
Apparato di nuova posa
Apparato esistente