


PIANTA PIANO BANCHINA

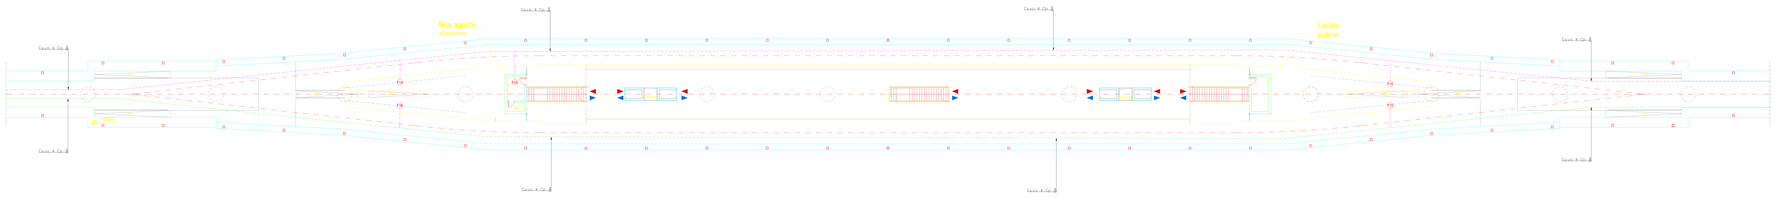


Loc. Tecnici FUORI TERRA



Loc. Tecnici CAMPO SPORTIVO



Loc. Tecnici GUGLIELMETTI

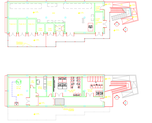

Loc. Tecnici INTERRATI



	Cavo principale 4 Cp 2, 5 ca, cfs, rf, ei
	Cavo principale 4 Cp 2, 5 ca, cfs, rf, ei
	Cavo secondario 4 Cp 2, 5 alim Ca, cfs, rf, ei
Tmg	Telefono magnetotermico su banchina e luogo linea
TLS	Telefono magnetotermico de tavola a punto de banda tecnologica
n°x y	Armadio 4 CPS 16 di nuova fornitura e posa