PIANTA PIANO BANCHINA

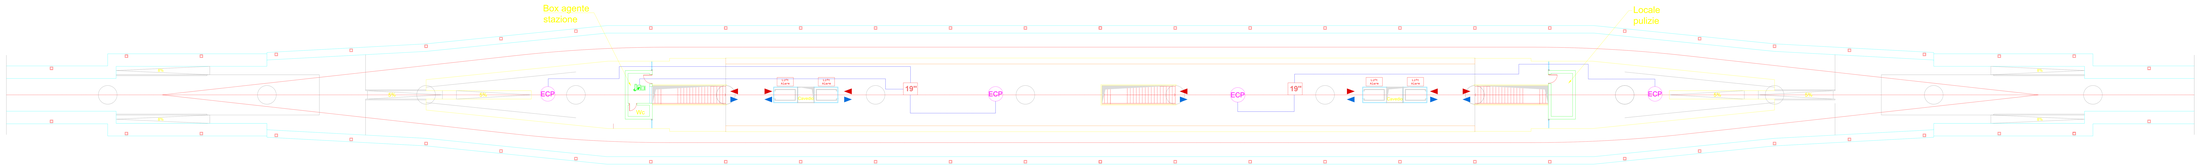

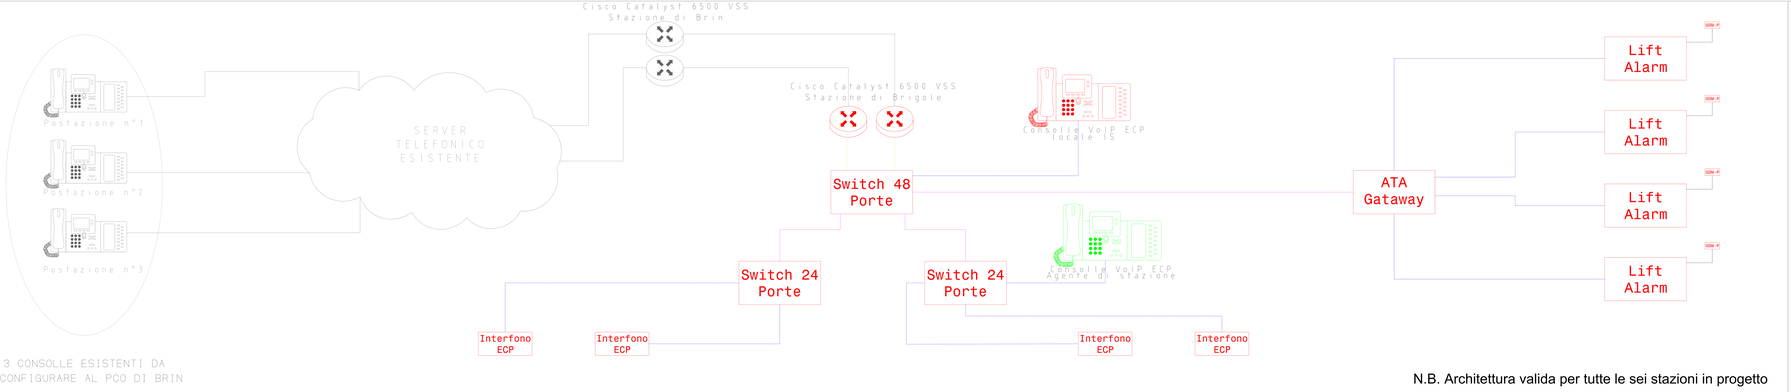

N.B. Architettura valida per tutte le sei stazioni in progetto

Loc. Tecnici FUORI TERRA



Loc. Tecnici CAMPO SPORTIVO



Loc. Tecnici GUGLIELMETTI

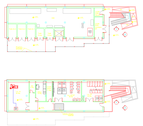

Loc. Tecnici INTERRATI



LEGENDA

	Cavo PO esistente
	Cavo principale 64 FO 9/125 (fibre Cu, eth, rf), ø1
	Cavo secondario 16 FO 9/125 (fibre Cu, eth, rf), ø1
	Cavo Ethernet S/FTP Cat. 7
ECP	Interfono a colonna ECP
19"	Rack pensile 19" ad installazione a soffitto
Rack WT	Rack 19" per armadi di rete (esterno/int.)
	Consolle telefonica VoIP in box agente stazione
	Consolle telefonica VoIP ECP in locale IS
GSM-P	Antenna per rete ponte GSM-P

Ing. Giuseppe Ciro Ciro Ciro
Ordine degli Ingegneri della Provincia di Salerno
Ing. Giuseppe Ciro Ciro Ciro
Ordine degli Ingegneri della Provincia di Salerno

Progettista:
Ing. Giuseppe Ciro Ciro Ciro
Ordine degli Ingegneri della Provincia di Salerno
Ordine degli Ingegneri della Provincia di Salerno

| | | |