

PIANTA PIANO BANCHINA

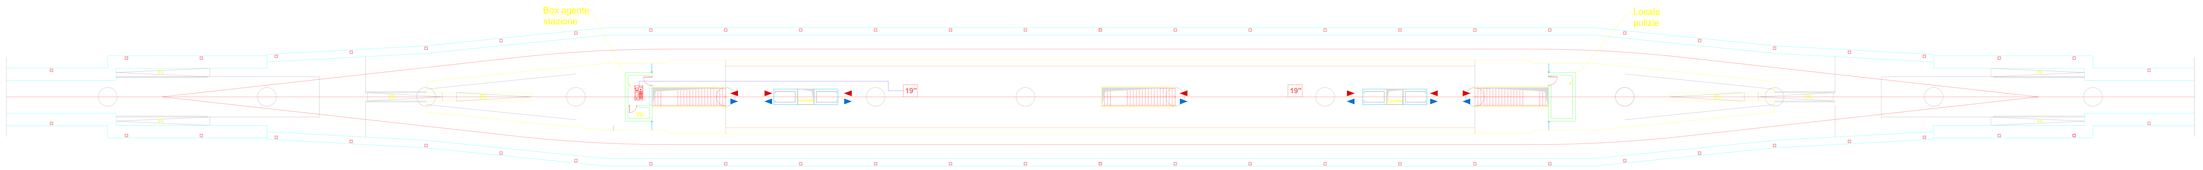

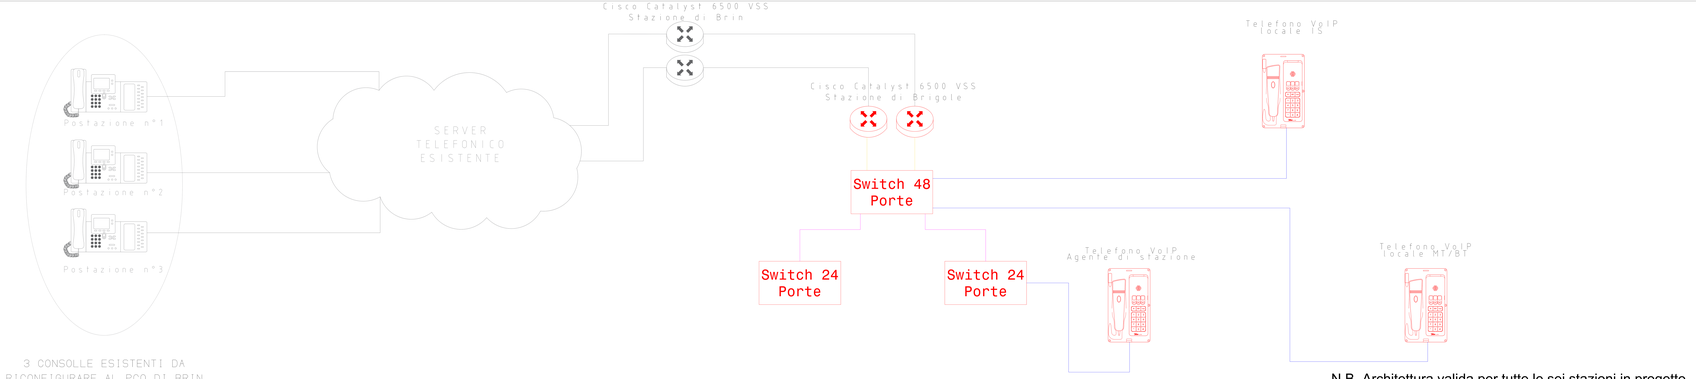

N.B. Architettura valida per tutte le sei stazioni in progetto

Loc. Tecnici FUORI TERRA



Loc. Tecnici CAMPO SPORTIVO



Loc. Tecnici GUGLIELMETTI



Loc. Tecnici INTERRATI



	Cavo FO esistente
	Cavo principale 64 FO SMF, Glass Cu, 4 Pr, 45, n°
	Cavo secondario 16 FO SMF, Glass Cu, 4 Pr, 45, n°
	Cavo Ethernet 8 FTP Cat. 5
19"	Rack piccolo 19" installato a soffitto
Nota N.1	Nota 19" per ognuno di tre rack servizi
Nota N.2	Telefono VoIP da installazione a parete