


Architettura rete TETRA di linea

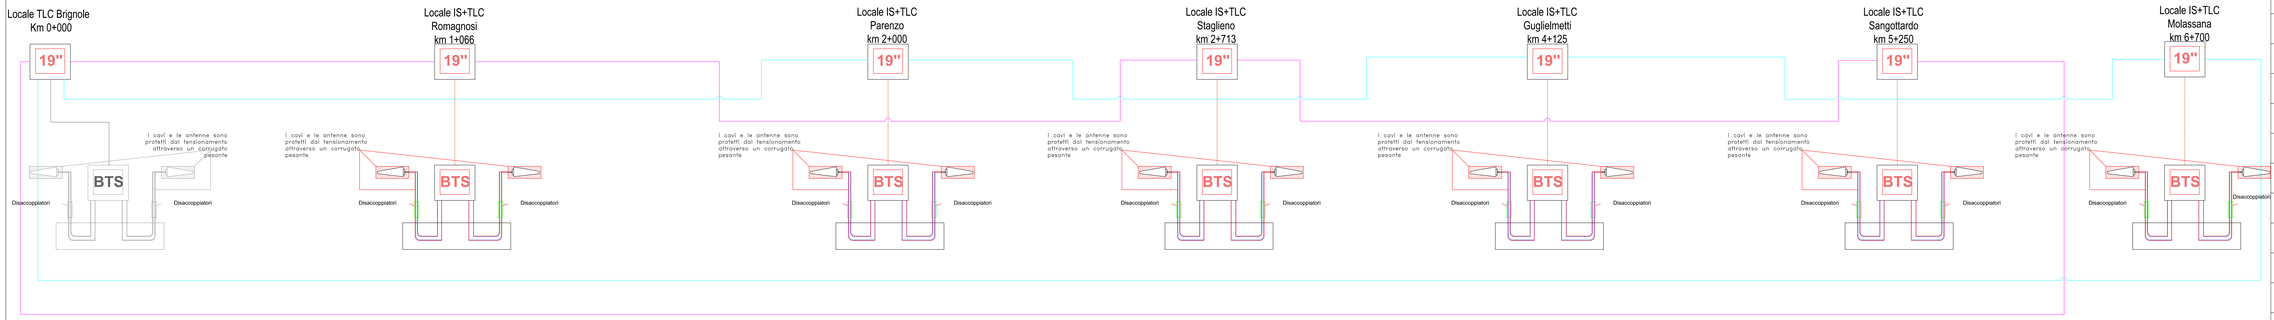

Tipologico architettura rete Wi-Fi

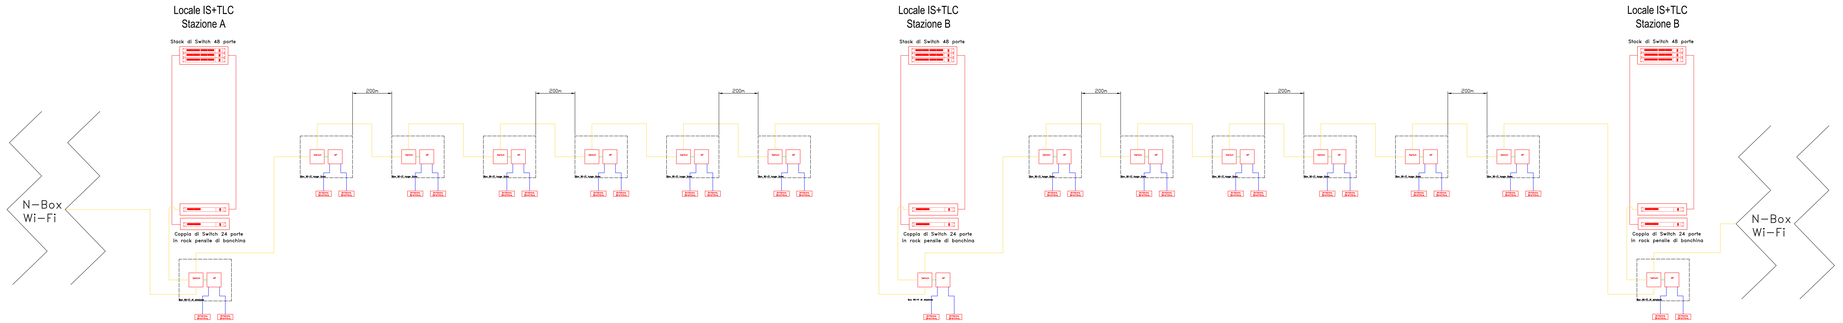

Tipologico antenna direttiva

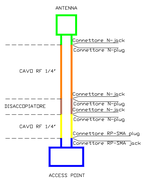

LEGENDA

- Cavo principale 64 FO SMR classe Cca, s1b, d1, a1 dorsale primaria
- Cavo principale 64 FO SMR classe Cca, s1b, d1, a1 dorsale secondaria
- Cavo secondario 16 FO SMR classe Cca, s1b, d1, a1
- Cavo RF 7/8" per antenne esterne
- Cavo secondario 16 FO SMR classe Cca, s1b, d1, a1
- Cavo secondario 16 FO SMR classe Cca, s1b, d1, a1
- Cavo dati ethernet
- BTS — Armadio BTS in banchina di nuova posa
- BTS — Armadio BTS esistente
- 19" — Armadio Rack pensile 19" di nuova posa
- Box Wi-Fi di stazione, completo di Access Point e cassetto ottico
- Box Wi-Fi lungo linea, completo di Access Point e cassetto ottico
- Antenne direttive

Rev.	Data	Descrizione	Redatto	Verificato	Approvato	Autorizzato
A	15/11/2023	Emissione	G. Lotti	F. Mancini	Ing. C. Bianchi	Ing. C. Bianchi

Responsabile Unico del Procedimento
Ing. E. Bianchi

Progettazione esecutiva, coordinamento ed integrazione progettuale

Raggruppamento Temporaneo di Imprese

Skymetro
PROLUNGAMENTO DELLA LINEA METROPOLITANA IN VAL BISAGNO
PROGETTO DI FATTIBILITA' TECNICA ED ECONOMICA (D.lgs. n. 36 / 2023)

IMPIANTI ELETTRICI FERROVIARI
TELECOMUNICAZIONI
ARCHITETTURA SISTEMI RADIO TETRA, PBWN, TETRA E WiFi

Scala	Data	Commessa	Fase	Lotto	Disciplina	ASES	Tipo	Numero	Foglio	Rev.
	15/11/2023	SKM	PFTE	01	ELFER		D	0002	01	A