Rev.	Data	Descrizione	Redatto	Verificato	Approvato	Autorizzato
-	-	-	-	-	-	-
C	12/12/2023	Aggiornamento a seguito dei commenti ricevuti nel corso della CdS	M. Goso	D. Canestrelli	D. Canestrelli	P. Marchetti
B	14/11/2023	Aggiornamento a seguito dei commenti ricevuti nel corso della CdS	M. Goso	D. Canestrelli	D. Canestrelli	P. Marchetti
A	10/10/2023	Emissione	M. Goso	D. Canestrelli	D. Canestrelli	P. Marchetti

Progr. 2

Cart. 17

Responsabile Unico del Procedimento
Ing. E. Scarlatti

Raggruppamento temporaneo di progettisti
Mandataria: SYSTRA SOTECNI
Mandanti: SYSTRA SYSTRA SWS, ITALFERR GRUPPO FERROVIE DELLO STATO ITALIANE, architecna engineering, LAND

Scala: 1:1000 *Data:* 12/12/2023

Skymetro

PROLUNGAMENTO DELLA LINEA METROPOLITANA IN VAL BISAGNO
PROGETTO DI FATTIBILITA' TECNICA ED ECONOMICA

ESPROPRI

SOVRAPPOSIZIONE CON IL PIANO PARTICELLARE

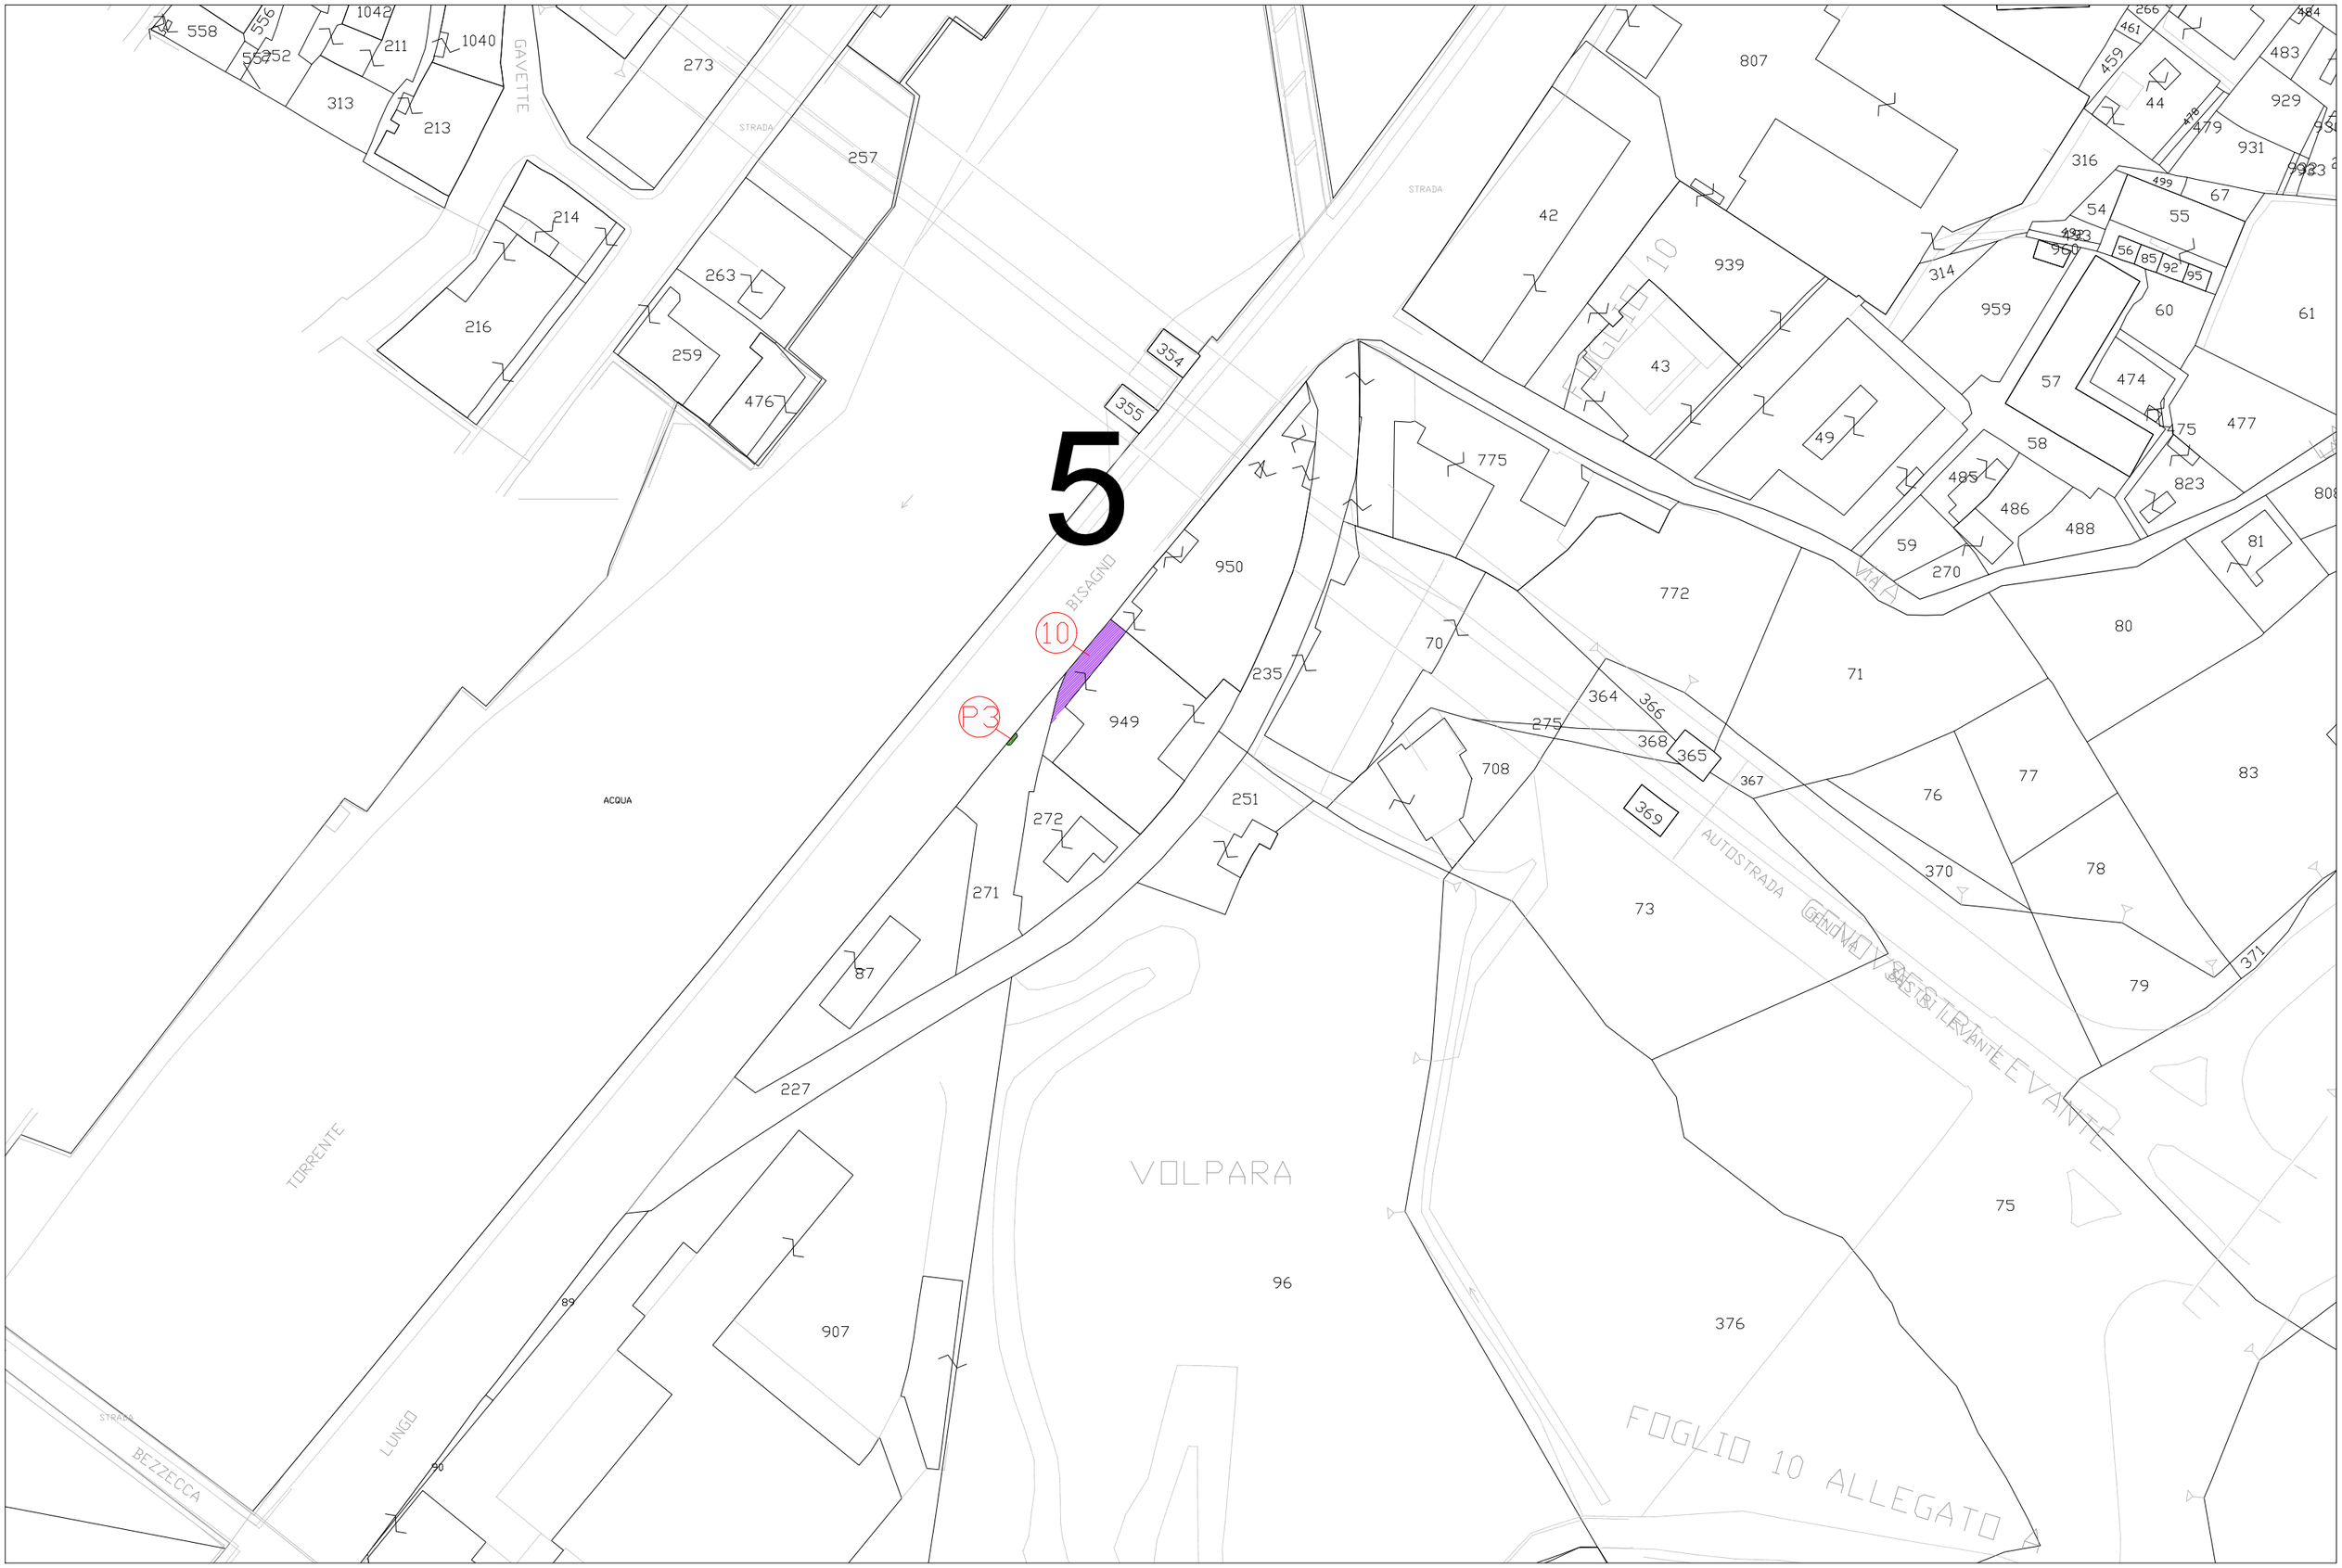
PLANIMETRIA

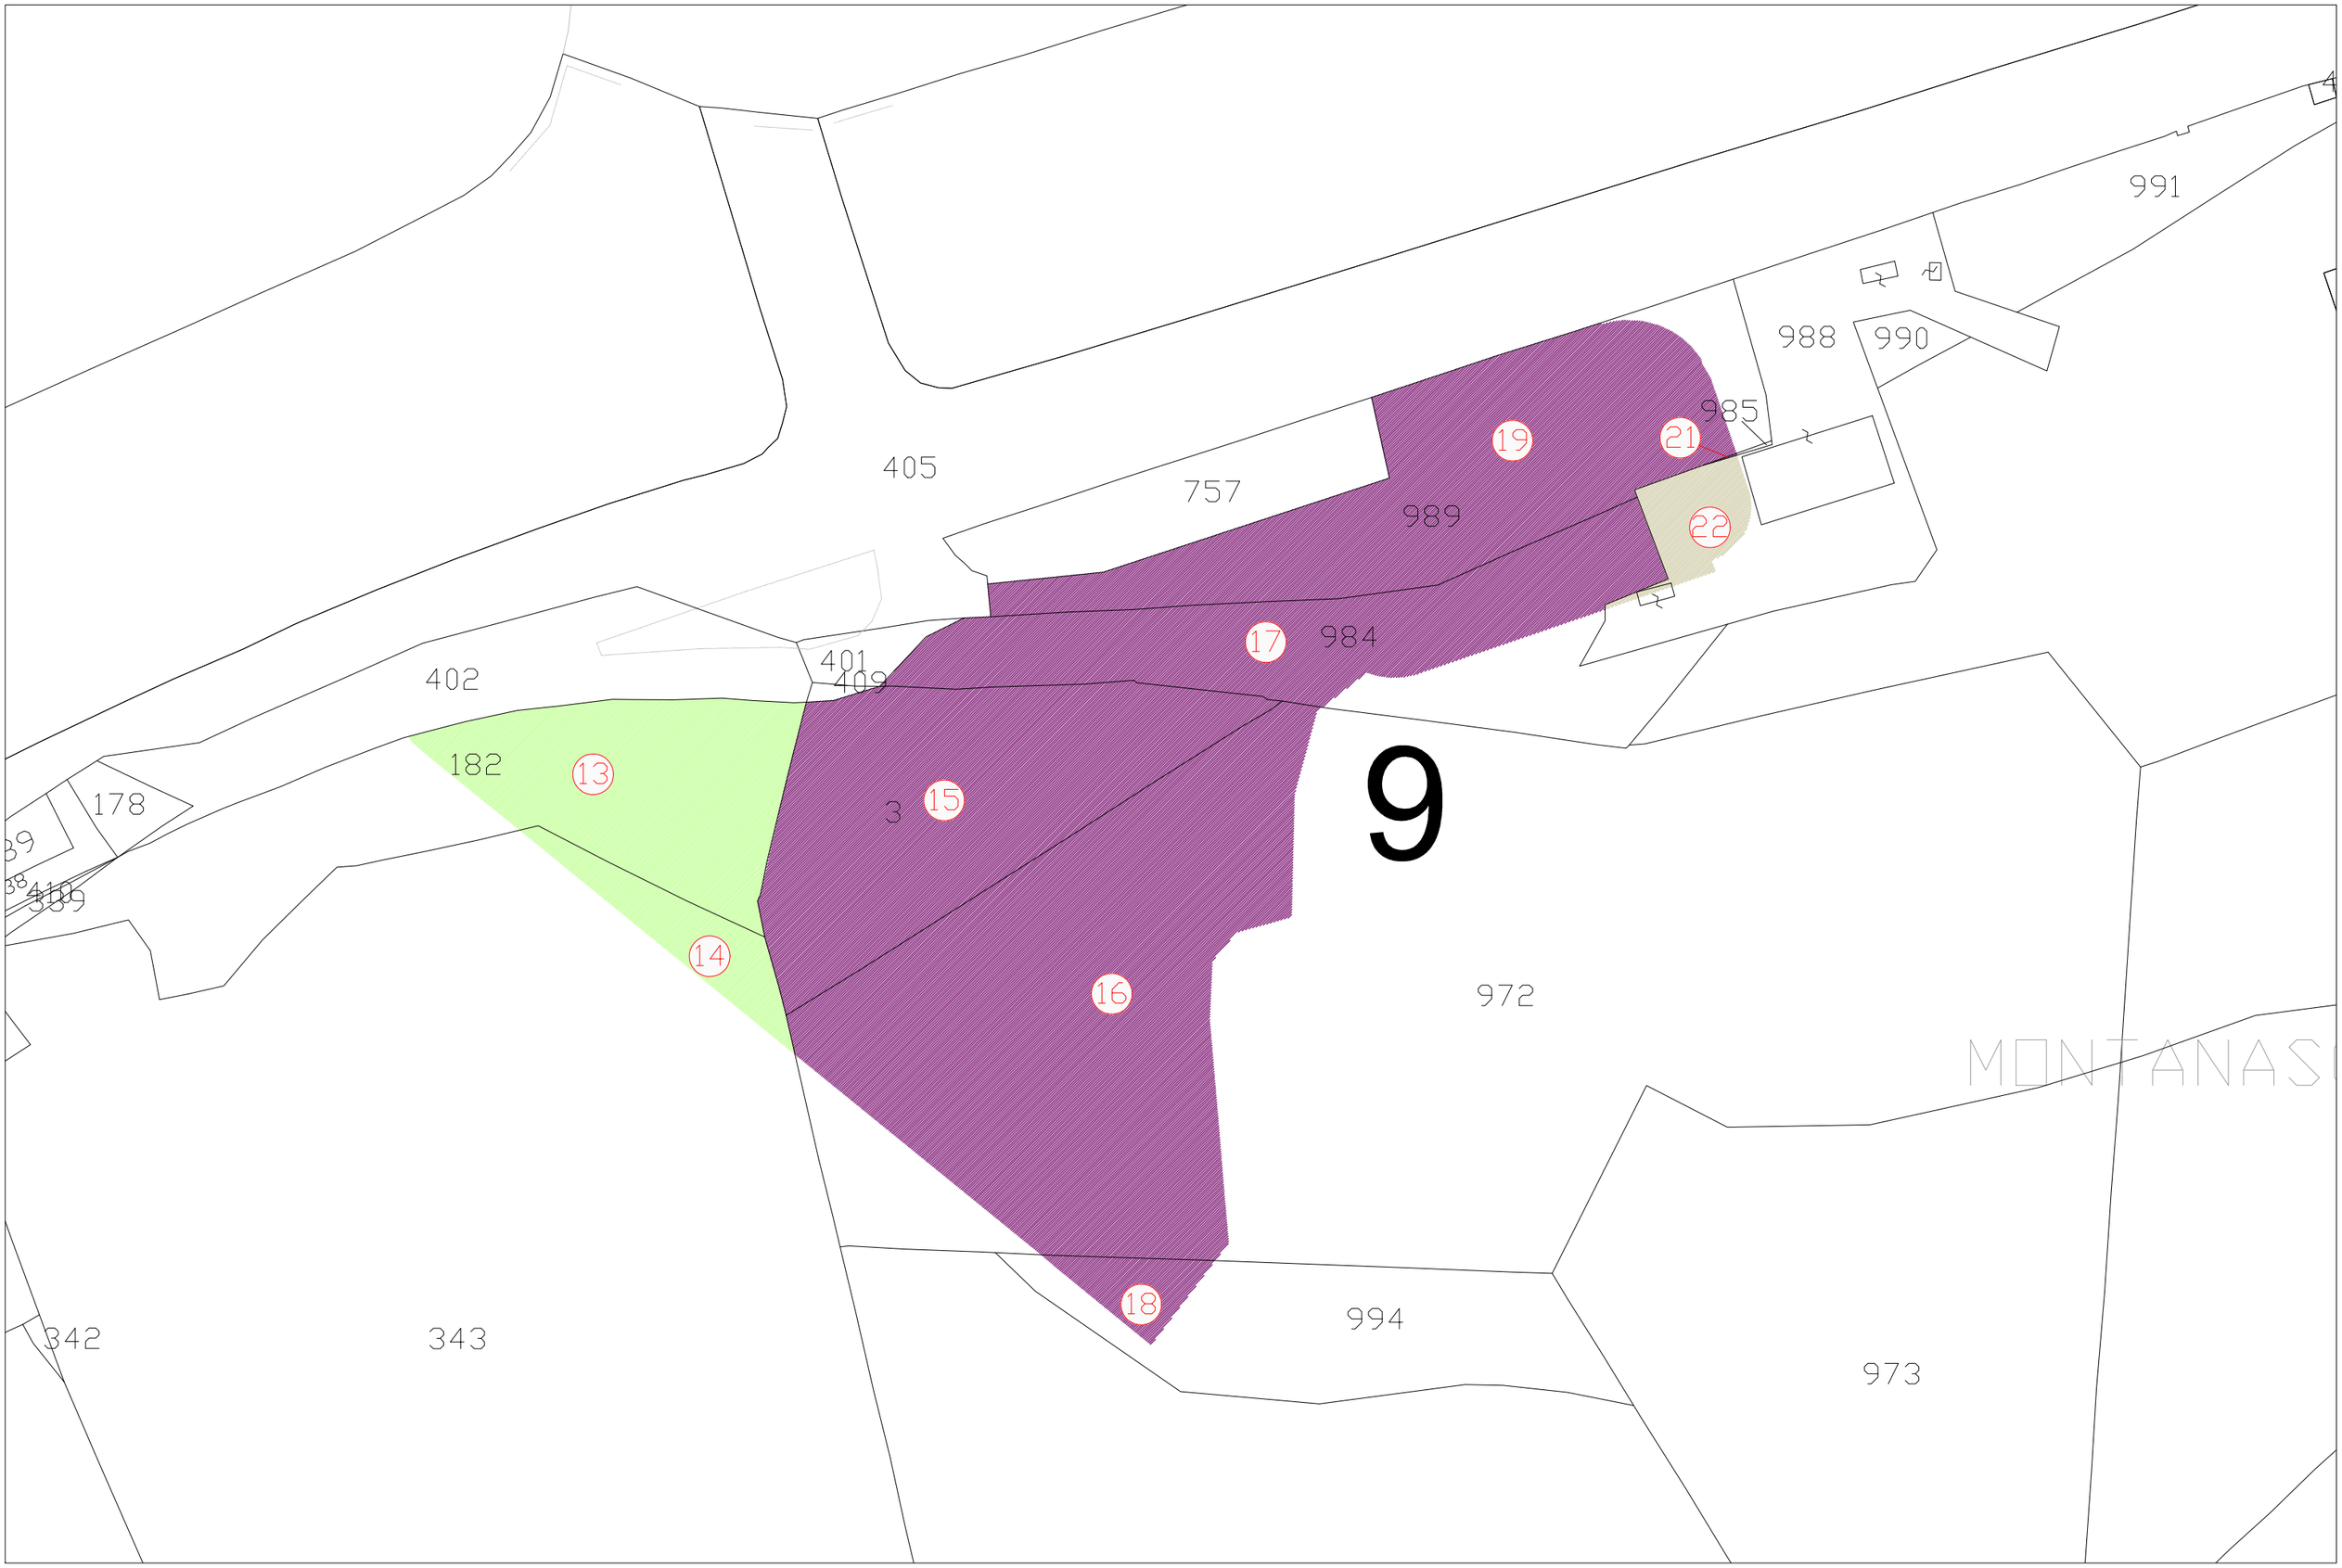
Commessa	Fase	Lotto	Disciplina	WBS	Tipo	Numero	Foglio	Rev.
MGE1	PR	LV	ESP	COM	K	001	00	C


1
FOGLIO 51
STRADA
PONTE
CASTELFIDARDO
ACQUA
PONTE
SANT'AGATA
GALILEI
BISAGNO
GALLIERA
VIA DELLA FELICE
CORSO
SARDEGNA
CANEVARI
TORRENTE
GALILEO GALILEI
CAMBIASO
VIA VIA LUCA
PIAZZA MANZONI
PIAZZA
FOGLIO 5


ACQUA
FOGLIO 20
P2
1373
1211
1254
1255
1214
1248
1217
272
273
274
276
278
1227
1302
1301
1271
1284
1226
1283
1286
1285
1240
1205
1034
1369
1067
1164
VIA DEL
1261
1193
1260
560
1202
305
286
285
290
794
297
388
750
751
1306
306
1305
1303
1304
PIAZZALE MARASSI
PIAZZALE MARASSI
FOGLIO 20
FOGLIO 39
FOGLIO 38
VIA DEL CHIAPAZZO
CLAVAREZZA
VIA
VIA
VIA
VIA
BOBBIO
TORRENTE
TORRENTE
P1
811
210
492
363
1
2
35
4
5
6
364
365
346
45
7
855
367
366
92
8
9
10
332
717
369
370
22
372
371
373
11
93
14
13
791
15
16
17
147
18
325
334
204
374
376
377
375
378
379
380
830
349


RUSASCO
PIAZZALE
PONTE
G.MONTEVERDE
MONTEVERDE
BISAGNO
ACQUA
STRADA
391
207
208
206
322
825
963
3
4
2
704
934
240
209
453
454
337
452
822
396
219
940
20
221
241
942
917
295
503
501


5
10
P3
GAVETTE
STRADA
BISAGNO
ACQUA
TORRENTE
LUNGO
BEZZECCA
VOLPARA
AUTOSTRADA GENOVA SESTRI LEVANTE
FOGLIO 10 ALLEGATO
FOGLIO 10
VIA
558
556
557
552
1042
211
1040
313
213
273
257
214
216
263
259
476
354
355
950
949
235
251
272
271
87
227
89
90
907
96
42
807
939
43
49
775
772
70
708
275
364
366
368
365
367
369
73
44
459
461
266
484
483
929
478
479
931
316
499
67
54
55
56
85
92
95
314
959
60
61
57
474
475
477
58
485
486
488
823
59
270
80
71
81
76
77
78
370
371
79
75
376


405
757
989
985
988
990
991
19
21
22
17
984
402
401
409
182
13
178
3
15
14
16
972
18
994
342
343
973