
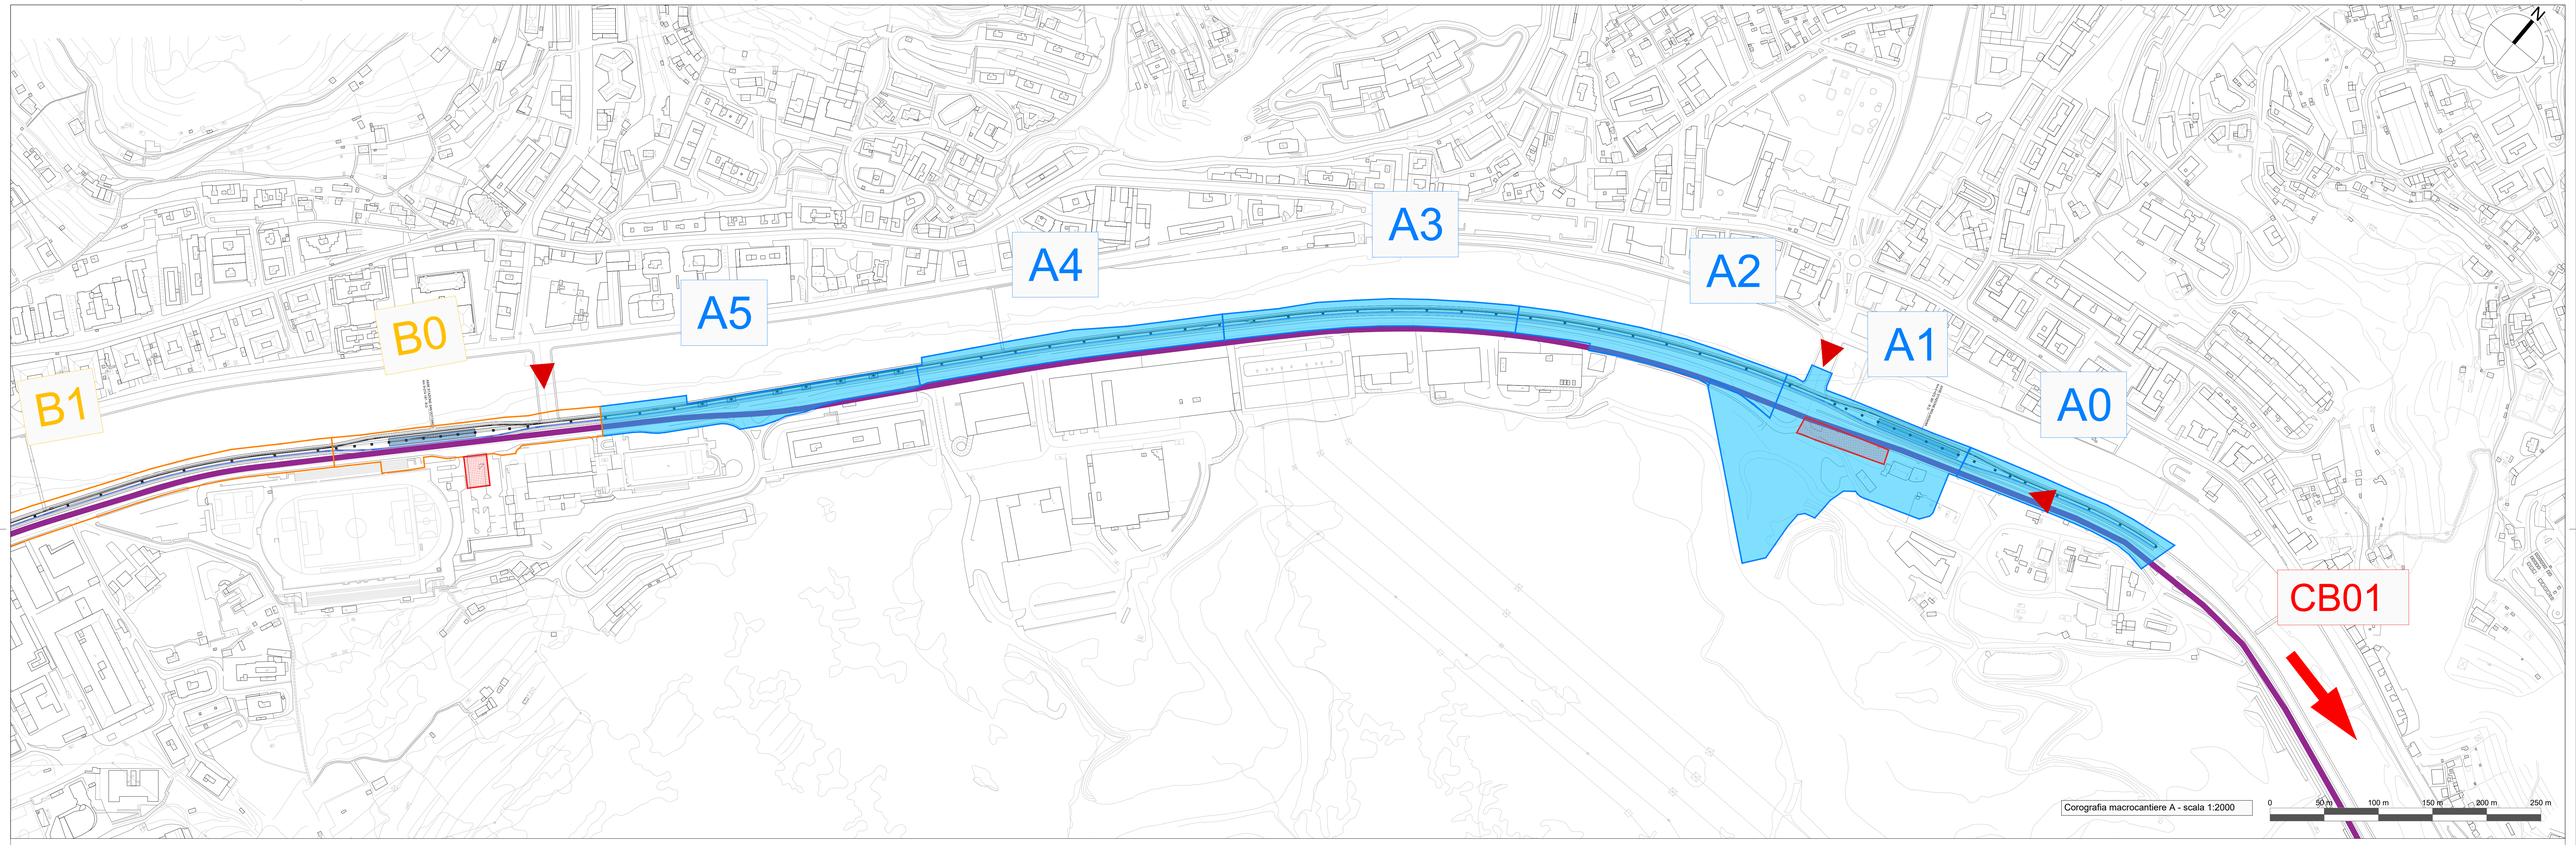


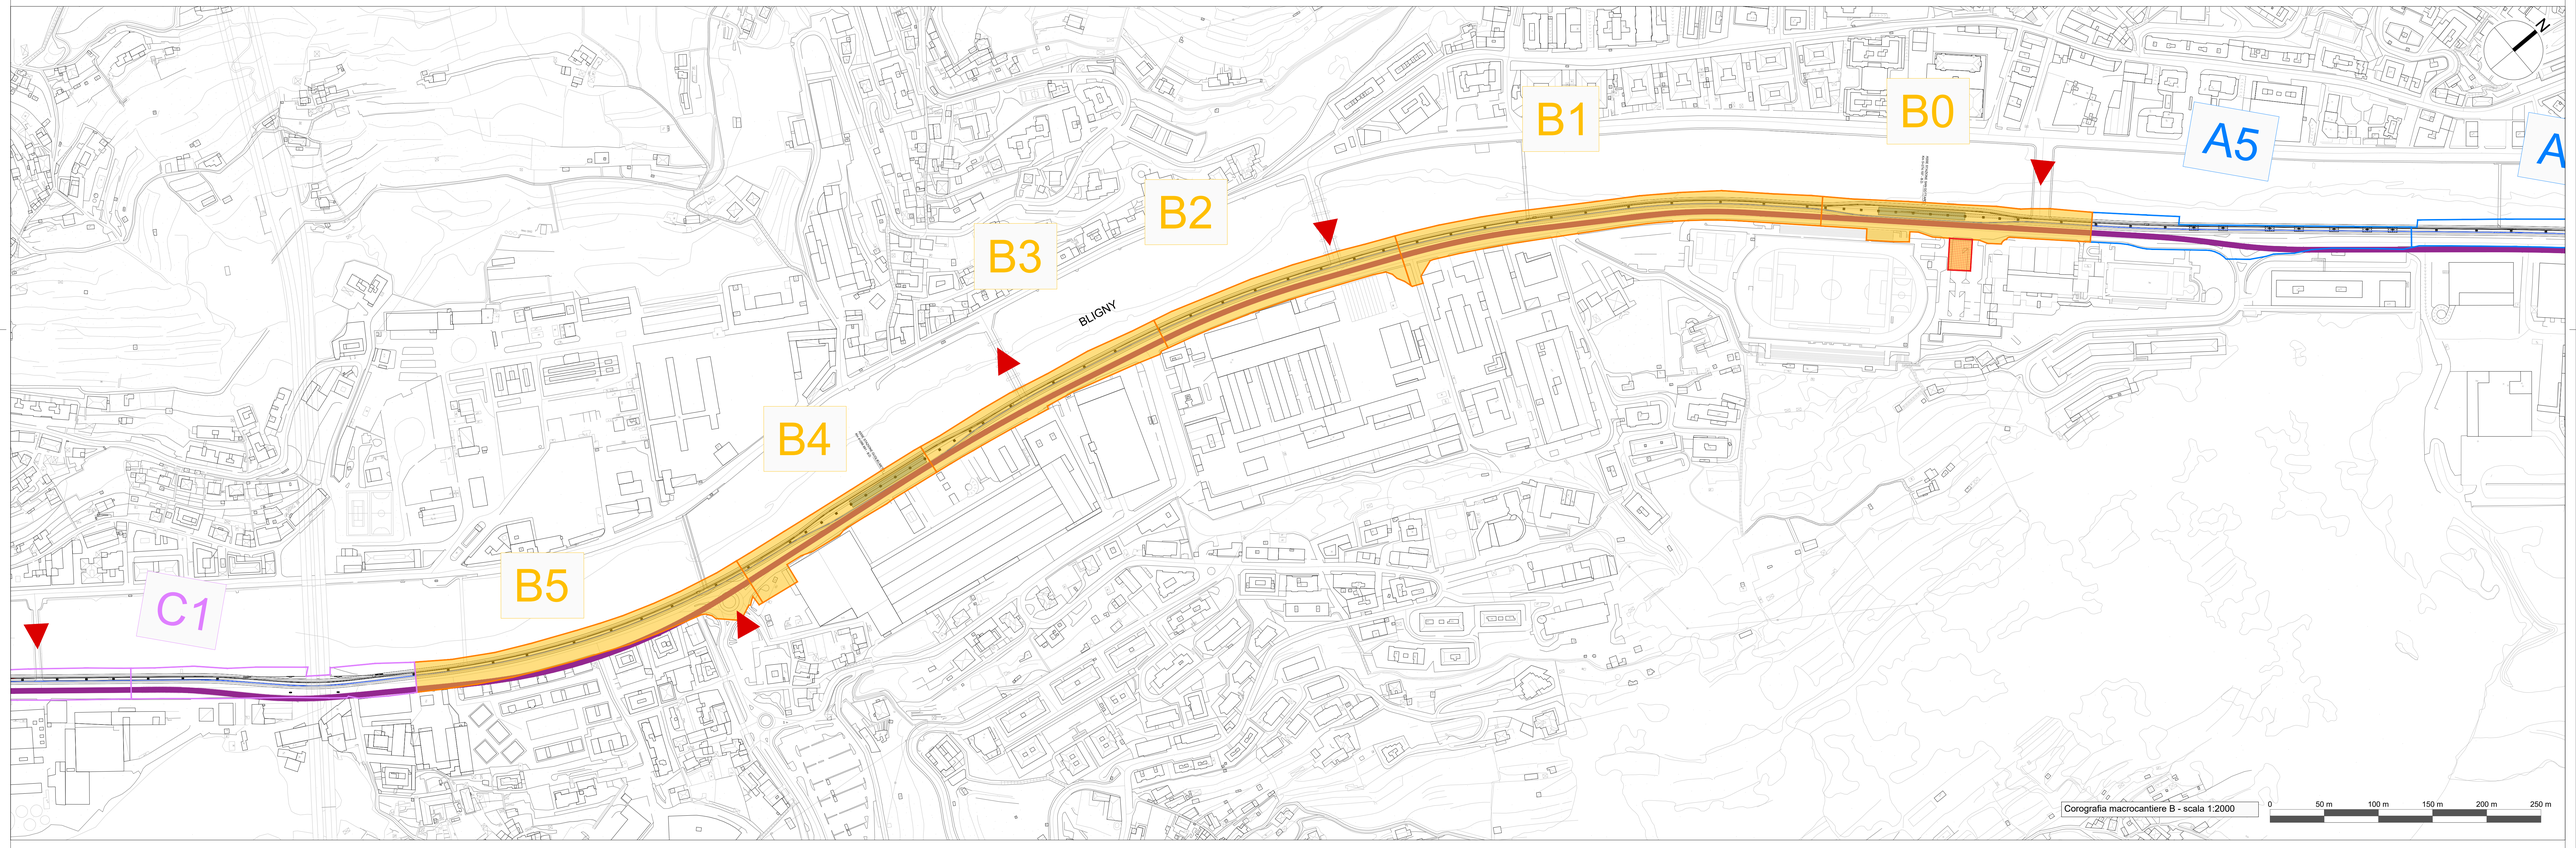

Legenda

- Tracciato
- Microcantiere/Macrocantiere
- Cantiere A - Ponte Ugo Galli - fine tracciato
- Cantiere B - Ponte Ugo Gallo - via Laiasso
- Cantiere C - via Enrico Toti - Via Laiasso
- Cantiere D - Ponte Castelfidardo - Via Enrico Toti
- Cantiere E - Ponte Castelfidardo - Stazione Genova Brignole
- Campo Base CB1 - CB2
- Aree logistiche di stoccaggio
- Viabilità mezzi approvvigionamento

Rev.	Data	Descrizione	Redatto	Verificato	Approvato	Autorizzato
-	-	-	-	-	-	-
-	-	-	-	-	-	-
B	21/12/2023	Aggiornamento a seguito dei commenti ricevuti nel corso della CdS	A. Cacciatore	D. Salvo	S. Caminiti	P. Marchetti
A	10/10/2023	Emissione	A. Cacciatore	D. Salvo	S. Caminiti	P. Marchetti

Progr. n°3 — Cart. n°10

Responsabile Unico del Procedimento
Ing. E. Scarlatti

Raggruppamento temporaneo di progettisti
Mandataria: SYSTRA SOTECNI
Mandanti: SYSTRA, ITALFERR, LAND architecture

Skymetro
PROLUNGAMENTO DELLA LINEA METROPOLITANA IN VAL BISAGNO
PROGETTO DI FATTIBILITA' TECNICA ED ECONOMICA (D.lgs. n. 36 / 2023)

CANTIERIZZAZIONE
COROGRAFIA CANTIERI A-B
-

Scala: 1:2000 Data: 21/12/2023

Commessa	Fase	Lotto	Disciplina	WBS	Tipo	Numero	Foglio	Rev.
MGE1	PR	LV	CAN	COM	T	002	00	B