



Planimetria Campo Base CB1 - scala 1:1000
Superficie area logistica: 780 mq
Superficie area deposito materiali: 2155 mq

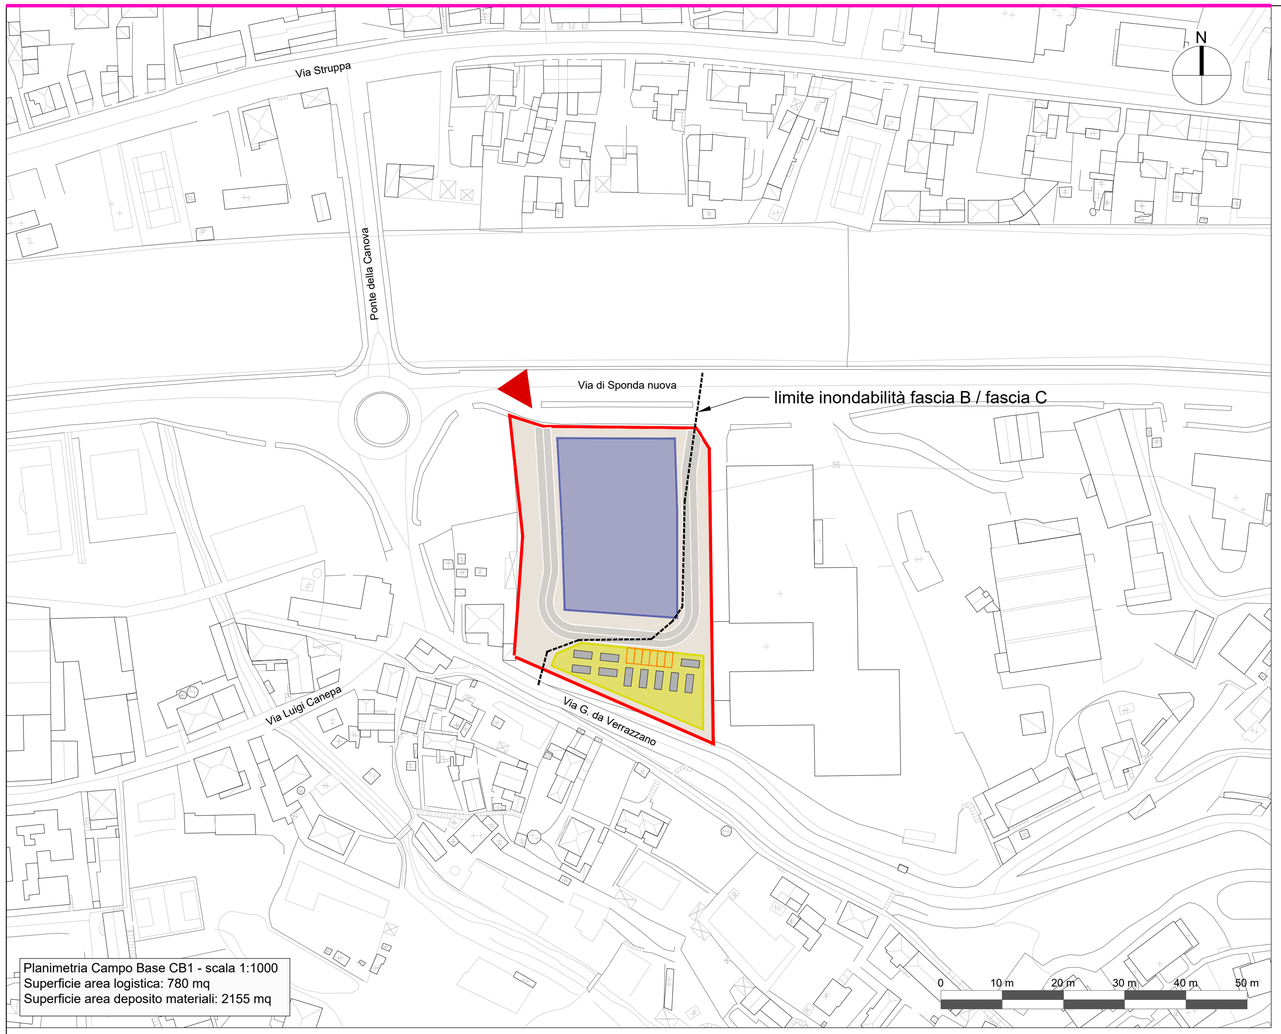

Estratto carta inondabilità Tav. 5/5

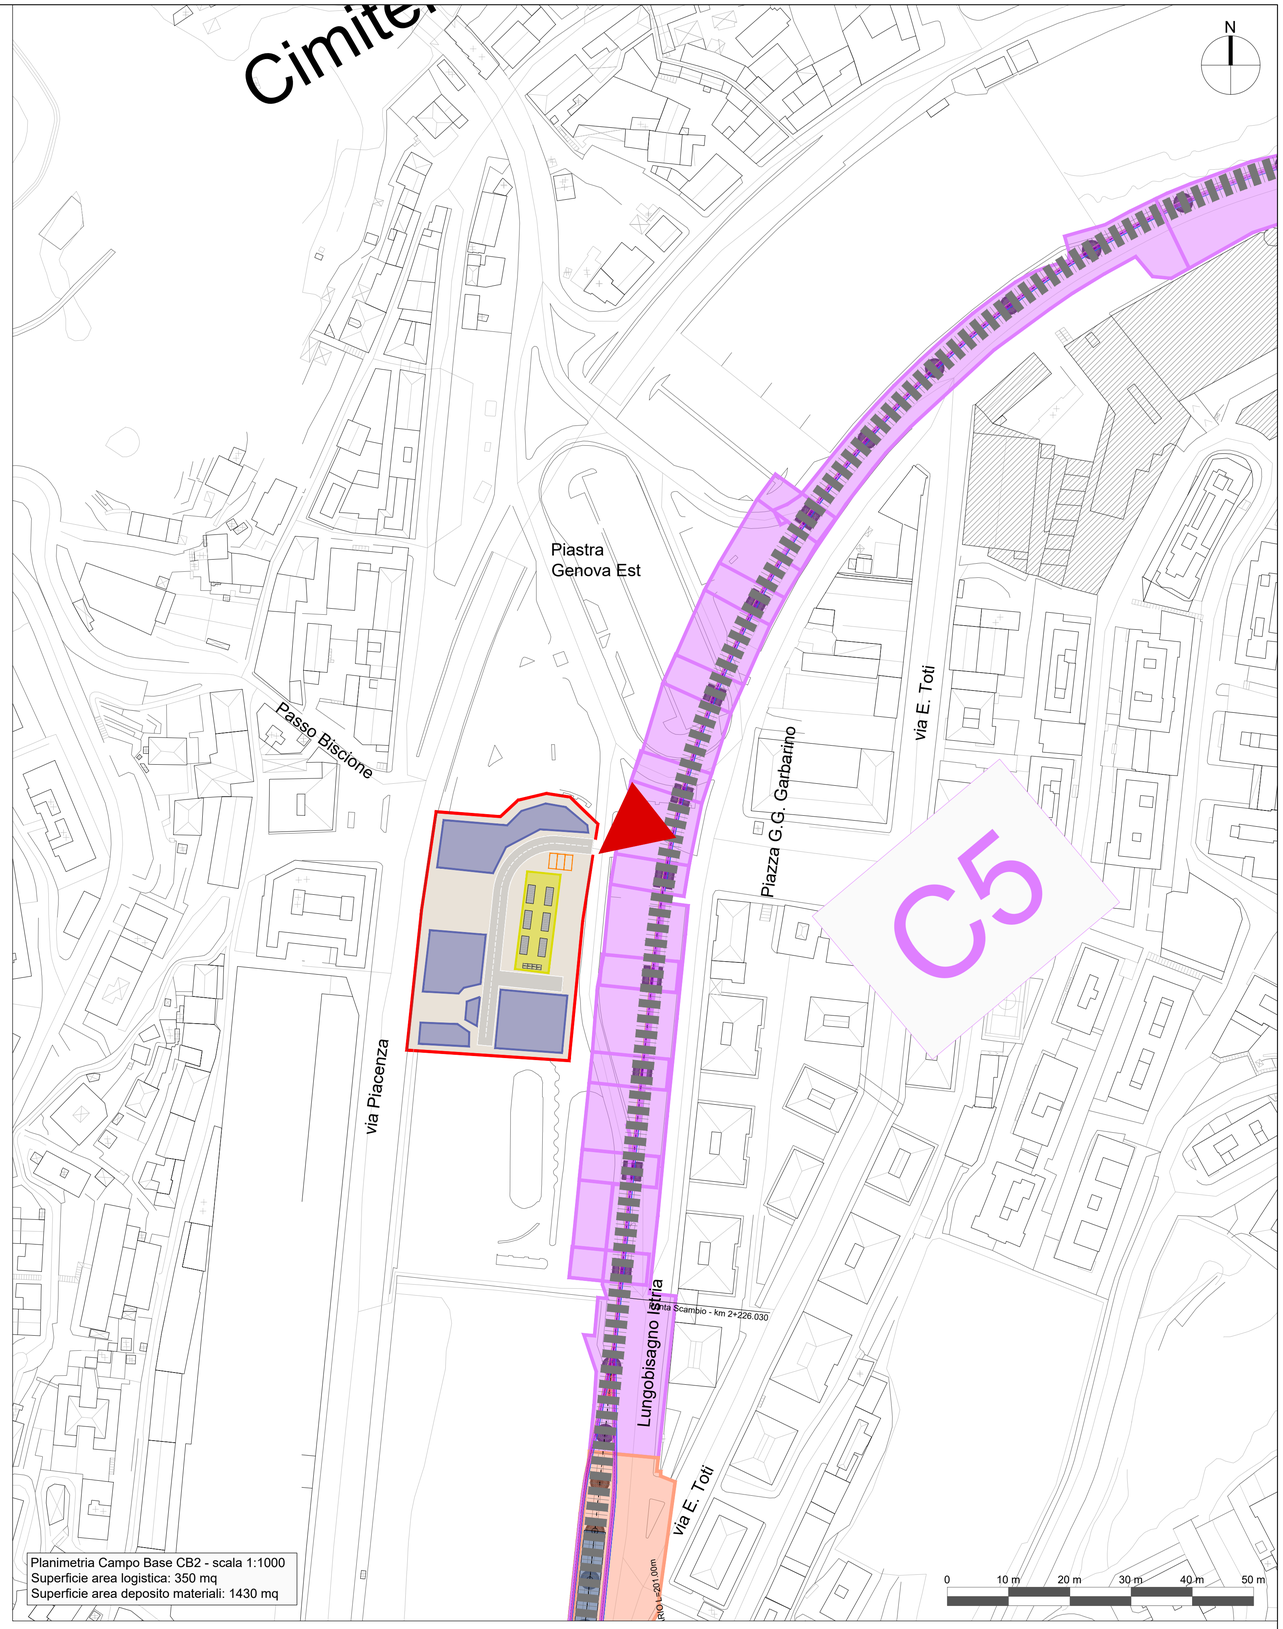

Planimetria Campo Base CB2 - scala 1:1000
Superficie area logistica: 350 mq
Superficie area deposito materiali: 1430 mq

Legenda

- Tracciato
- Ingressi/uscite cantiere
- Cantiere Deposito
- Area di stoccaggio materiali
- Area Logistica
- Baracche cantiere

Rev.	Data	Descrizione	Redatto	Verificato	Approvato	Autorizzato
-	-	-	-	-	-	-
-	-	-	-	-	-	-
B	24/11/2023	Aggiornamento a seguito dei commenti ricevuti nel corso della CdS	A. Cacciatore	D. Salvo	S. Caminiti	P. Marchetti
A	10/10/2023	Emissione	A. Cacciatore	D. Salvo	S. Caminiti	P. Marchetti

Progr. 5
Cart. 18

Responsabile Unico del Procedimento
Ing. E. Scarlatti

Raggruppamento temporaneo di progettisti
Mandataria: SYSTRA SOTECNI
Mandanti: SYSTRA SYSTRA SWS ITALFERR architecta LAND

Skymetro
PROLUNGAMENTO DELLA LINEA METROPOLITANA IN VAL BISAGNO
PROGETTO DI FATTIBILITA' TECNICA ED ECONOMICA

CANTIERIZZAZIONE
CAMPI BASE
PLANIMETRIA

Scala: 1:500 Data: 24/11/2023

Commessa	Fase	Lotto	Disciplina	WBS	Tipo	Numero	Foglio	Rev.
MGE1	PR	LV	CAN	COM	T	004	00	B