


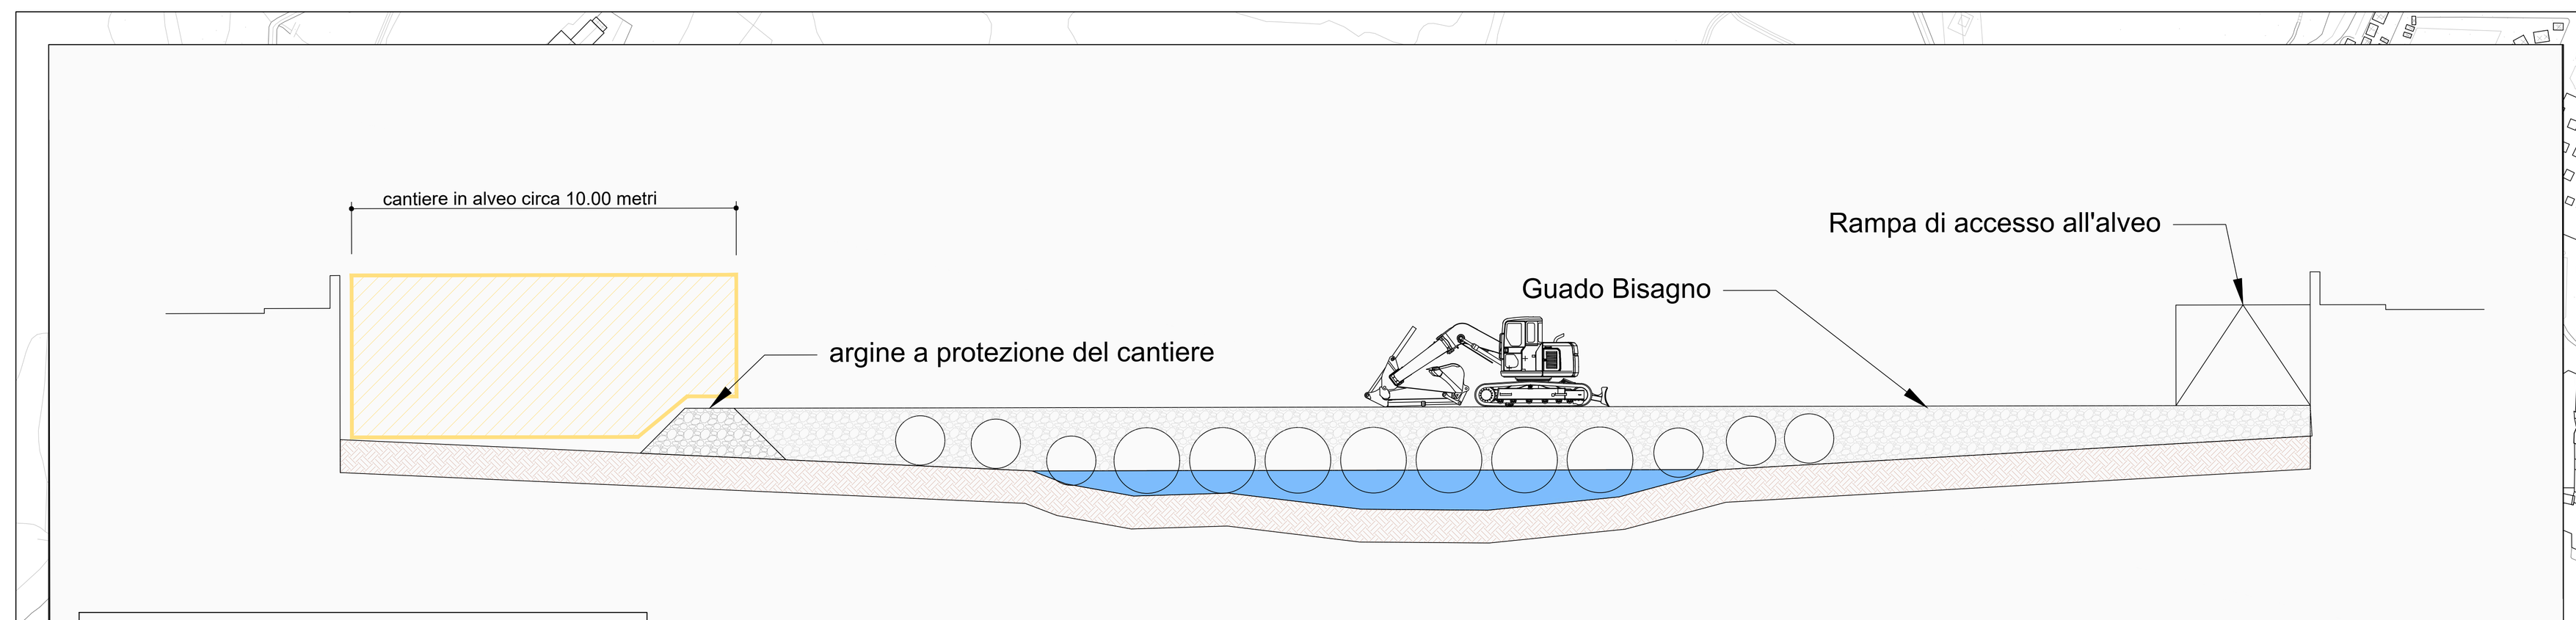

Tipologico interventi in alveo - scala 1:200



Corografia macrocantiere C - scala 1:2000



Corografia macrocantiere D e E - scala 1:2000

ACCESSI ESISTENTI ALL'ALVEO:
1. Ponte Nicholas Green, sponda DX
2. Presso rotonda dei Tonni Suicidi
3. Via Emilia altezza civico 64, sponda DX
4. Via Emilia altezza via Fossato di Cicala, sponda DX
5. Via delle Gavette sponda DX
6. Via Rino Mandoli altezza civico 21 Sponda SX
7. Presso antico Ponte Sant'Agata, sponda DX

NUOVI ACCESSI ALL'ALVEO:
8. Piastra, altezza via E. Toti Sponda SX

LEGENDA
- Percorso mezzi in alveo
- Area di Cantiere in alveo
- Punti di accesso alveo esistenti
- Punti di accesso in alveo nuovi
- Ponte sottoattraversabile
- Ostacolo
- Elementi di cantiere: Rampe, attraversamenti

Rev.	Data	Descrizione	Redatto	Verificato	Approvato	Autorizzato
-	-	-	-	-	-	-
-	-	-	-	-	-	-
B	21/12/2023	Aggiornamento a seguito dei commenti ricevuti nel corso della CdS	A. Cacciatore	D. Salvo	S. Caminiti	P. Marchetti
A	10/10/2023	Emissione	A. Cacciatore	D. Salvo	S. Caminiti	P. Marchetti

Progr. 7

Responsabile Unico del Procedimento
Ing. E. Scarlatti

Raggruppamento temporaneo di progettisti
Mandataria: SYSTRA SOTECNI
Mandanti: SYSTRA SWS, ITALFERR, architecna engineering, LAND

Cart. 18

Skymetro
PROLUNGAMENTO DELLA LINEA METROPOLITANA IN VAL BISAGNO
PROGETTO DI FATTIBILITA' TECNICA ED ECONOMICA (D.lgs. n. 36 / 2023)

CANTIERIZZAZIONE
COROGRAFIA ACCESSI ALVEO MACROCANTIERI C-D-E
PLANIMETRIA

Scala: 1:5000 Data: 21/12/2023

Commessa	Fase	Lotto	Disciplina	WBS	Tipo	Numero	Foglio	Rev.
MGE1	PR	LV	CAN	COM	T	006	00	B