

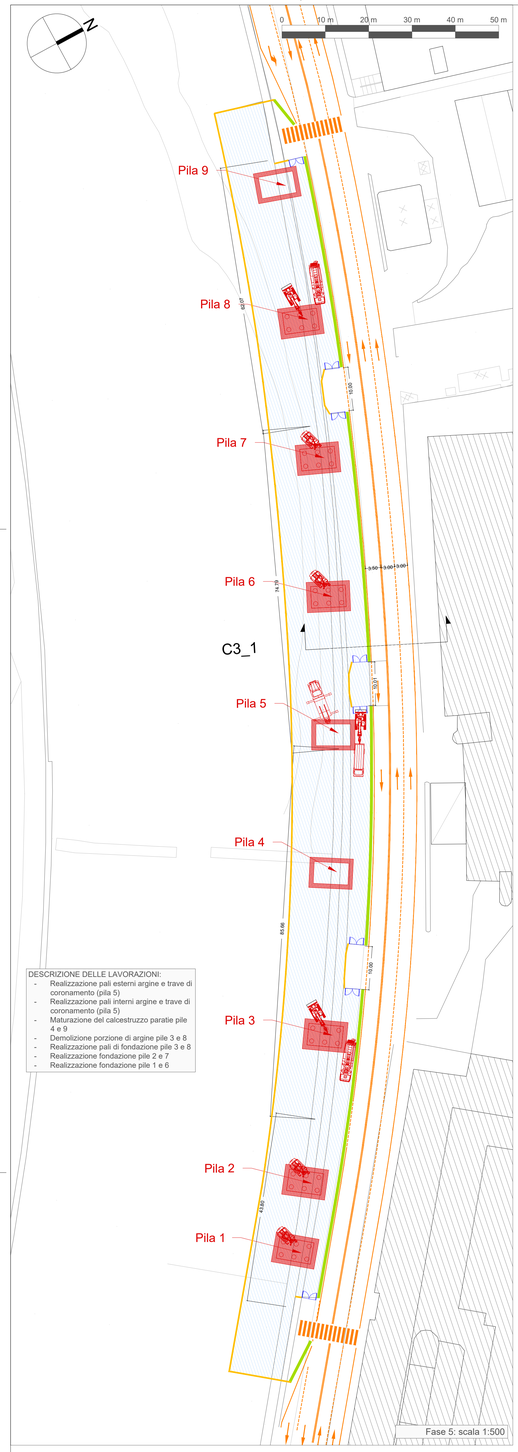



Fase 5: scala 1:500

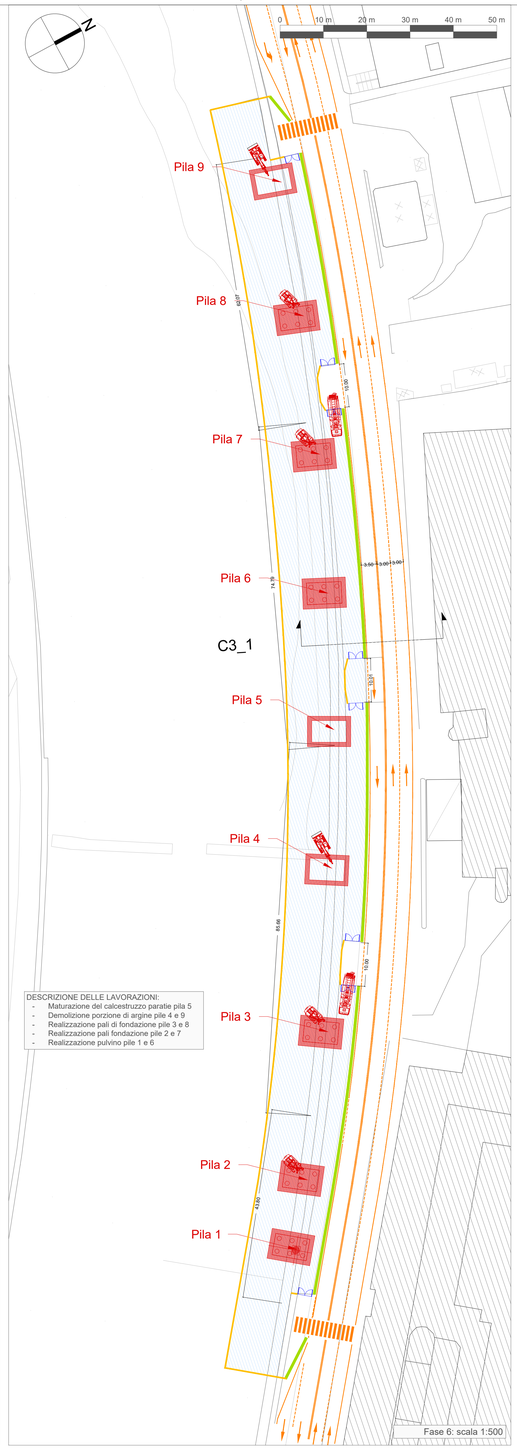

Fase 6: scala 1:500

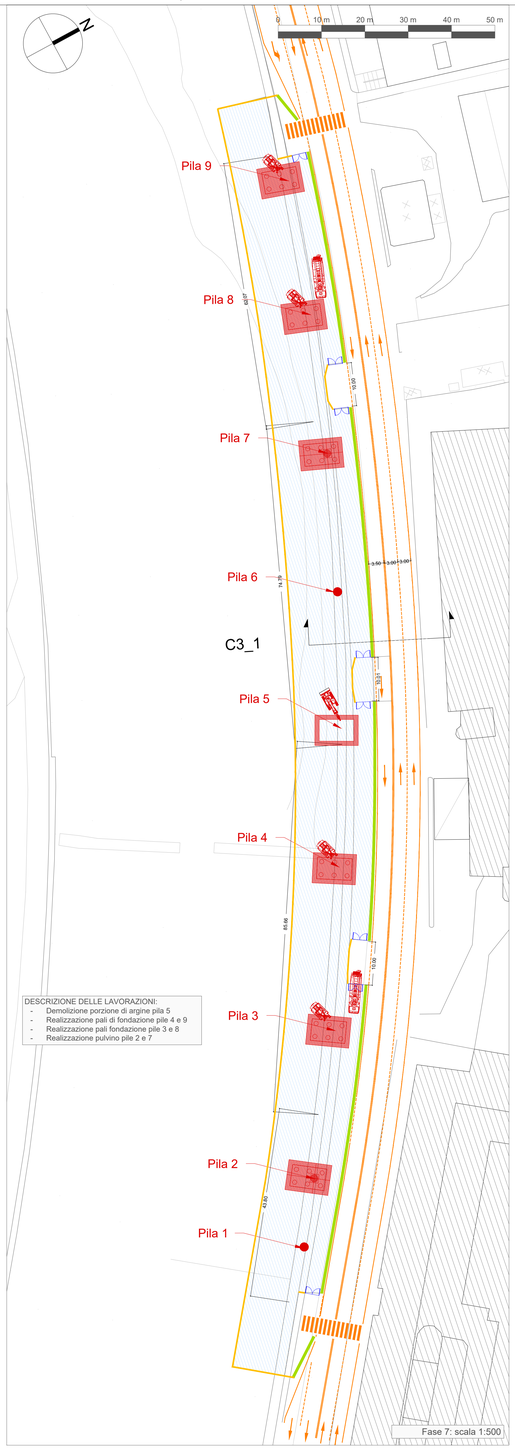

Fase 7: scala 1:500

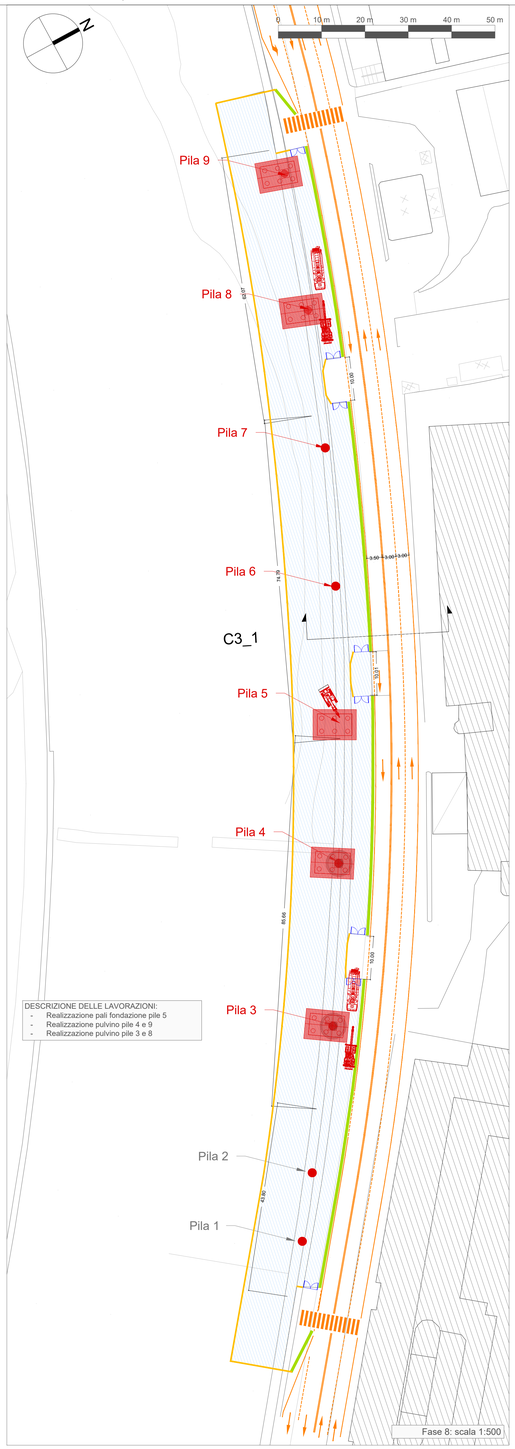


Fase 8: scala 1:500




Stato di fatto: scala 1:500

Sezione C3_1 STATO DI FATTO - scala 1:100

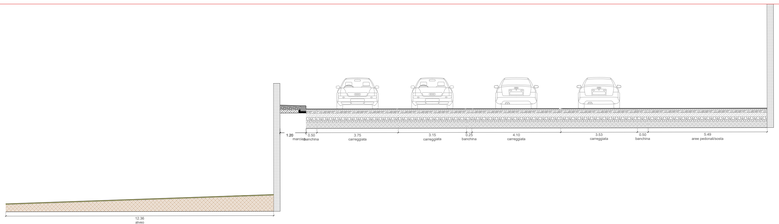

Sezione C3_1 FASE PILE - scala 1:100

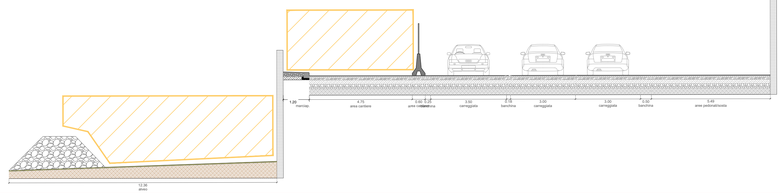

Legenda

Tracciato

Macrocantiere X

Cantiere Deposito/rimessaggio

Cantiere A - via G. Adamoli - Ponte Ugo Galli

Cantiere B - Ponte Ugo Galli - via Laiasso

Cantiere C - via Laiasso - Ponte Campanella

Cantiere D - Ponte Campanella - via Canevari

Cantiere E - via Canevari - Stazione Genova Brignole

Viabilità mezzi approvvigionamento

Rev.	Data	Descrizione	Redatto	Verificato	Approvato	Autorizzato
-	-	-	-	-	-	-
-	-	-	-	-	-	-
B	21/12/2023	Aggiornamento a seguito dei commenti ricevuti nel corso della CdS	A. Cacciatore	D. Salvo	S. Caminiti	P. Marchetti
A	10/10/2023	Emissione	A. Cacciatore	D. Salvo	S. Caminiti	

Progr. di

Cert. di

Responsabile Unico del Procedimento
Ing. E. Scarlatti

Raggruppamento temporaneo di progettisti
Mandataria SYSTRA SOTECNI
Mandanti SYSTRA ITALFERR LAND

Skymetro
PROLUNGAMENTO DELLA LINEA METROPOLITANA IN VAL BISAGNO
PROGETTO DI FATTIBILITA' TECNICA ED ECONOMICA (D.lgs. n. 36 / 2023)

CANTIERIZZAZIONE
TIPOLOGICO REALIZZAZIONE PILE
PLANIMETRIA TAVOLA 2 / 2

Scala:	1:500	Data:	21/12/2023	Commessa	Fase	Lotto	Disciplina	WBS	Tipo	Numero	Foglio	Rev.
				MGE1	PR	LV	CAN	COM	T	007	02	B