




FASE 1 IMPALCATO PILA 1-2 scala 1:250
Trasporto dei segmenti di trave ai piedi dell'opera

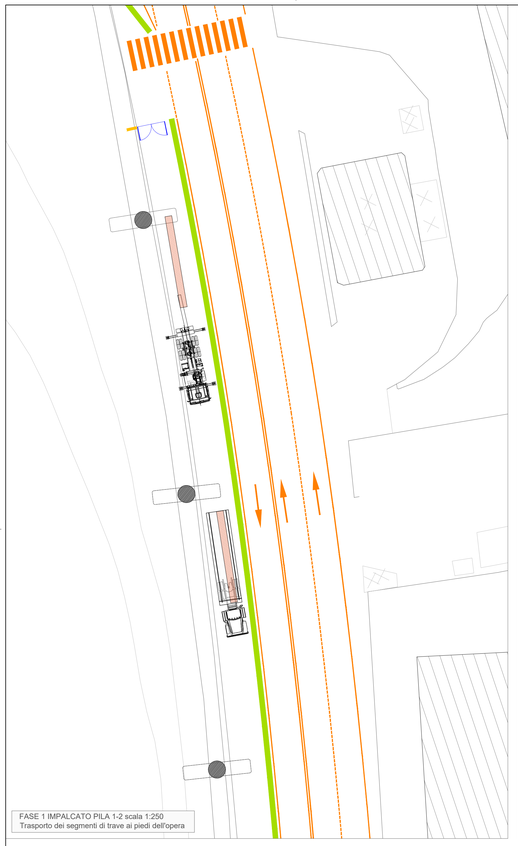


FASE 2IMPALCATO PILA 1-2 scala 1:250
Bullonatura dei tre tratti di trave
Prove e verifica saldature

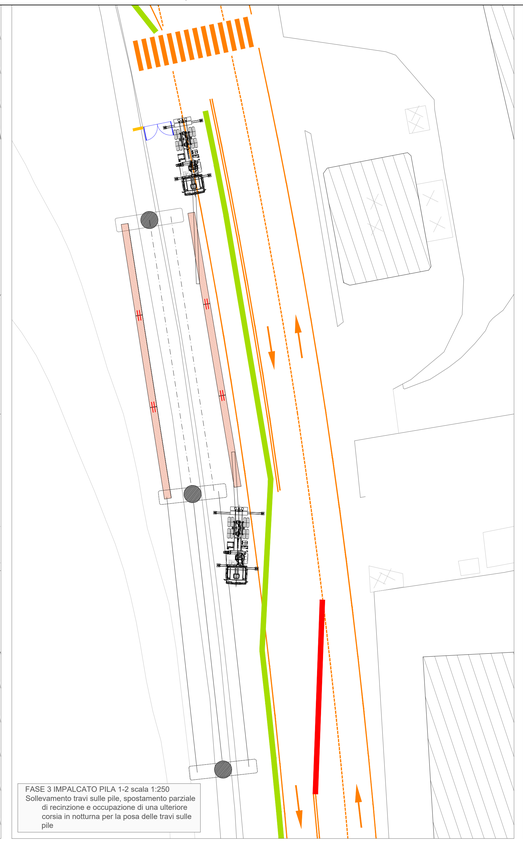


FASE 3 IMPALCATO PILA 1-2 scala 1:250
Sollevamento travi sulle pile, spostamento parziale di recinzione e occupazione di una ulteriore corsia in notturna per la posa delle travi sulle pile

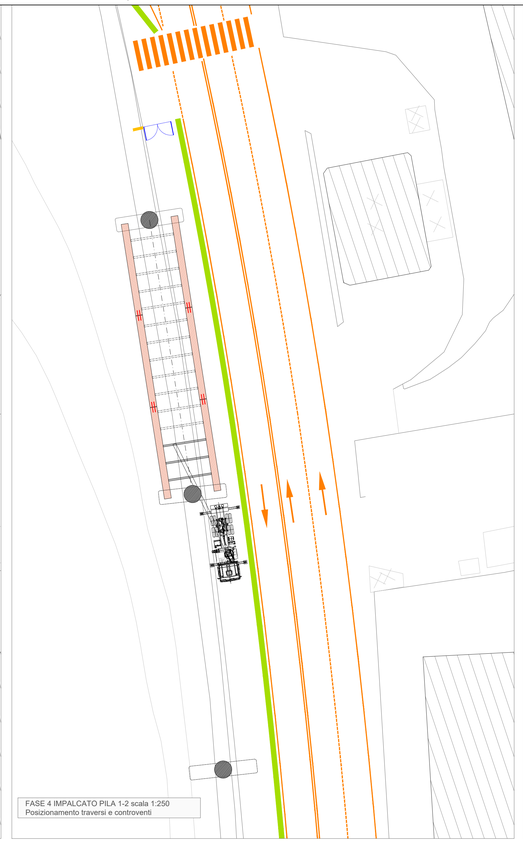


FASE 4 IMPALCATO PILA 1-2 scala 1:250
Posizionamento traversi e controventi

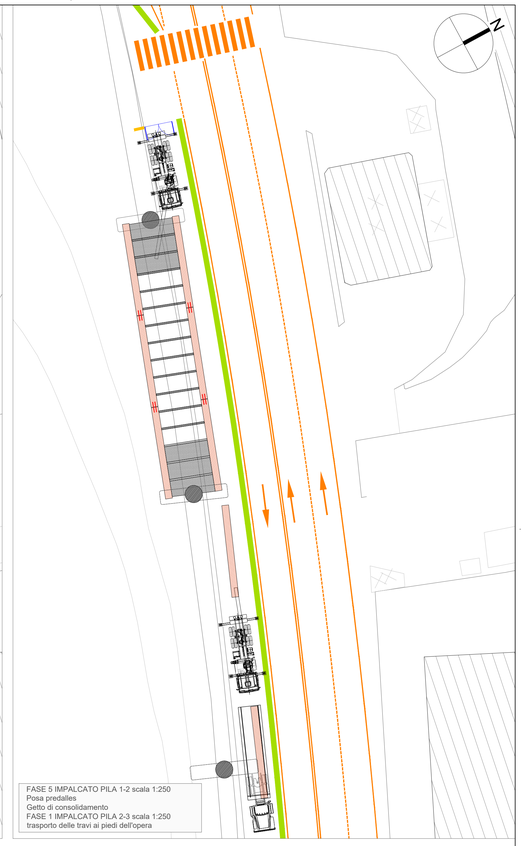


FASE 5 IMPALCATO PILA 1-2 scala 1:250
Posa predalles
Getto di consolidamento
FASE 1 IMPALCATO PILA 2-3 scala 1:250
trasporto delle travi ai piedi dell'opera

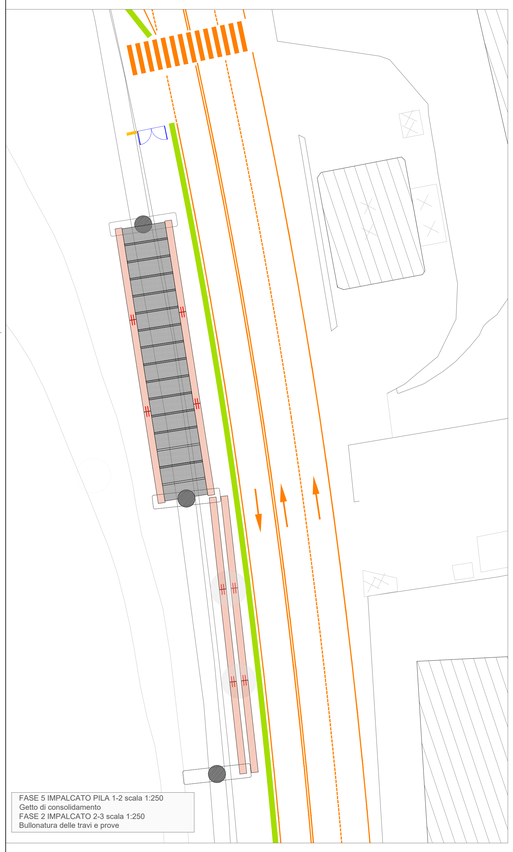


FASE 5 IMPALCATO PILA 1-2 scala 1:250
Getto di consolidamento
FASE 2 IMPALCATO 2-3 scala 1:250
Bullonatura delle travi e prove

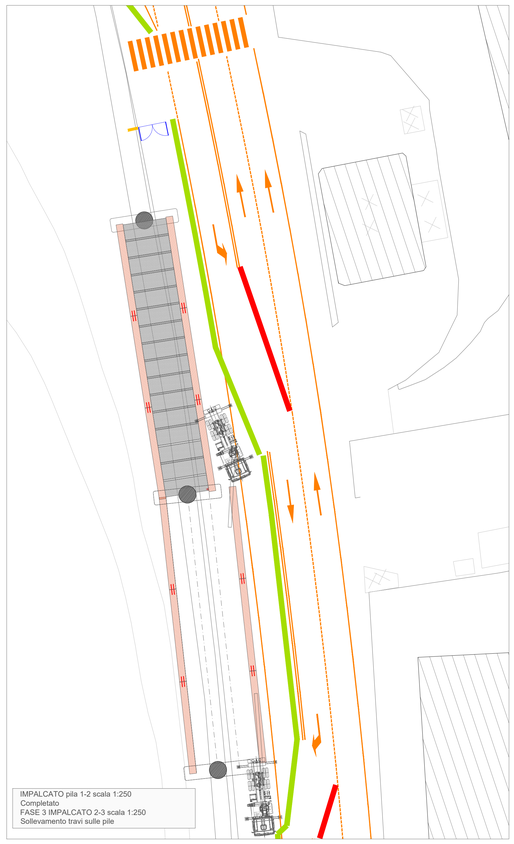

IMPALCATO pila 1-2 scala 1:250
Completato
FASE 3 IMPALCATO 2-3 scala 1:250
Sollevamento travi sulle pile

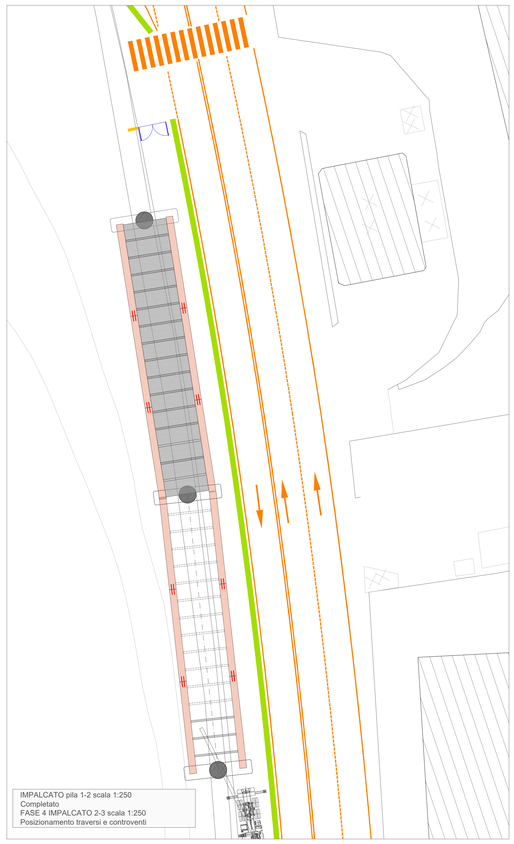

IMPALCATO pila 1-2 scala 1:250
Completato
FASE 4 IMPALCATO 2-3 scala 1:250
Posizionamento traversi e controventi

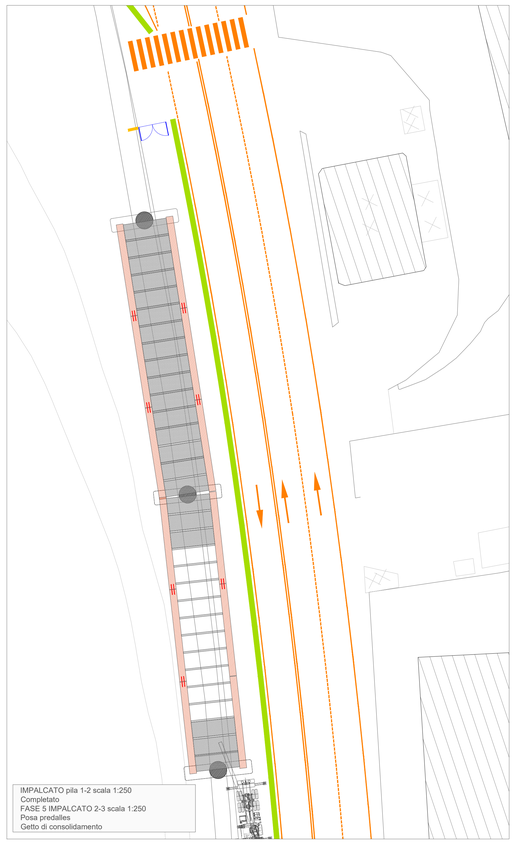

IMPALCATO pila 1-2 scala 1:250
Completato
FASE 5 IMPALCATO 2-3 scala 1:250
Posa predalles
Getto di consolidamento

# Legenda

- Limite di intervento
- Passaggio pedonale
- Cordoli prefabbricati spartitraffico, New - Jersey
- Viabilità di cantiere
- Recinzione pesante con rete e pannelli fonoassorbenti - Tipo A
- Recinzione leggera con rete e pannelli fonoassorbenti - Tipo D
- Viabilità ordinaria in fase di cantiere
- Fermata TPL provvisoria
- Cancello di ingresso / uscita dal cantiere
- Ingresso / uscita dal cantiere
- Fase di cantiere

| Rev. | Data | Descrizione | Redatto | Verificato | Approvato | Autorizzato |
|---|---|---|---|---|---|---|
| - | - | - | - | - | - | - |
| - | - | - | - | - | - | - |
| - | - | - | - | - | - | - |
| A | 10/10/2023 | Emissione | A. Cacciatore | D. Salvo | S. Caminiti | Ing. Scartletti |

Pagg. 09
Cart. 10

Responsabile Unico del Procedimento
Ing. E. Scartletti

Raggruppamento temporaneo di progettisti
Mandataria: SYSTRA SOTECNI
Mandanti: SYSTRA SYSTRA SWS, ITALFERR, LAND

Skymetro
PROLUNGAMENTO DELLA LINEA METROPOLITANA IN VAL BISAGNO
PROGETTO DI FATTIBILITA' TECNICA ED ECONOMICA

CANTIERIZZAZIONE
TIPOLOGICO REALIZZAZIONE IMPALCATO
-

Scala: 1:500 Data: 10/10/2023

| Commessa | Fase | Lotto | Disciplina | WBS | Tipo | Numero | Foglio | Rev. |
|---|---|---|---|---|---|---|---|---|
| MGE1 | PR | LV | CAN | COM | T | 008 | 00 | A |