
FASE 5 SPONDA DESTRA:
- Posa porzione 3 ponte
- completamento porzione curva
- assemblaggio porzione 2 ponte
- posa impalcato pila 2 / pila 3

MEZZI UTILIZZATI:
- escavatore
- autocarro
- macchina palificatrice
- martello demolitore
- autogru
- autobetoniera


VIABILITA'
- restringimento a una corsia in prossimità del cantiere su via Canevari direzione nord

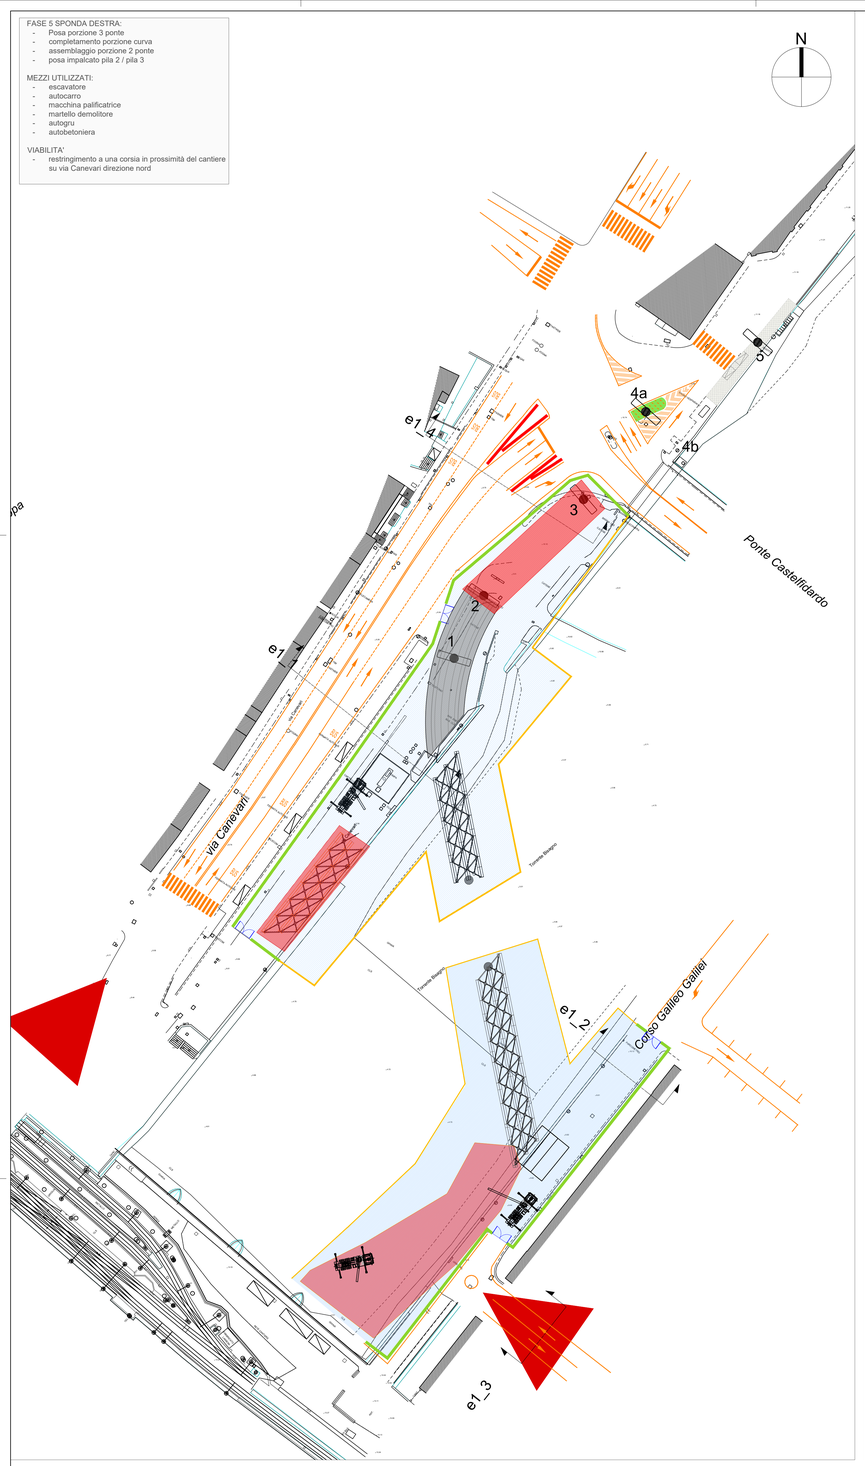

FASE 6 SPONDA DESTRA:
- Posa porzione 2 ponte
- posa impalcato fino a pila 1 (fase notturna)

MEZZI UTILIZZATI:
- autocarro
- autogru
- autobetoniera


VIABILITA'
- restringimento a una corsia in prossimità del cantiere su via Canevari direzione nord

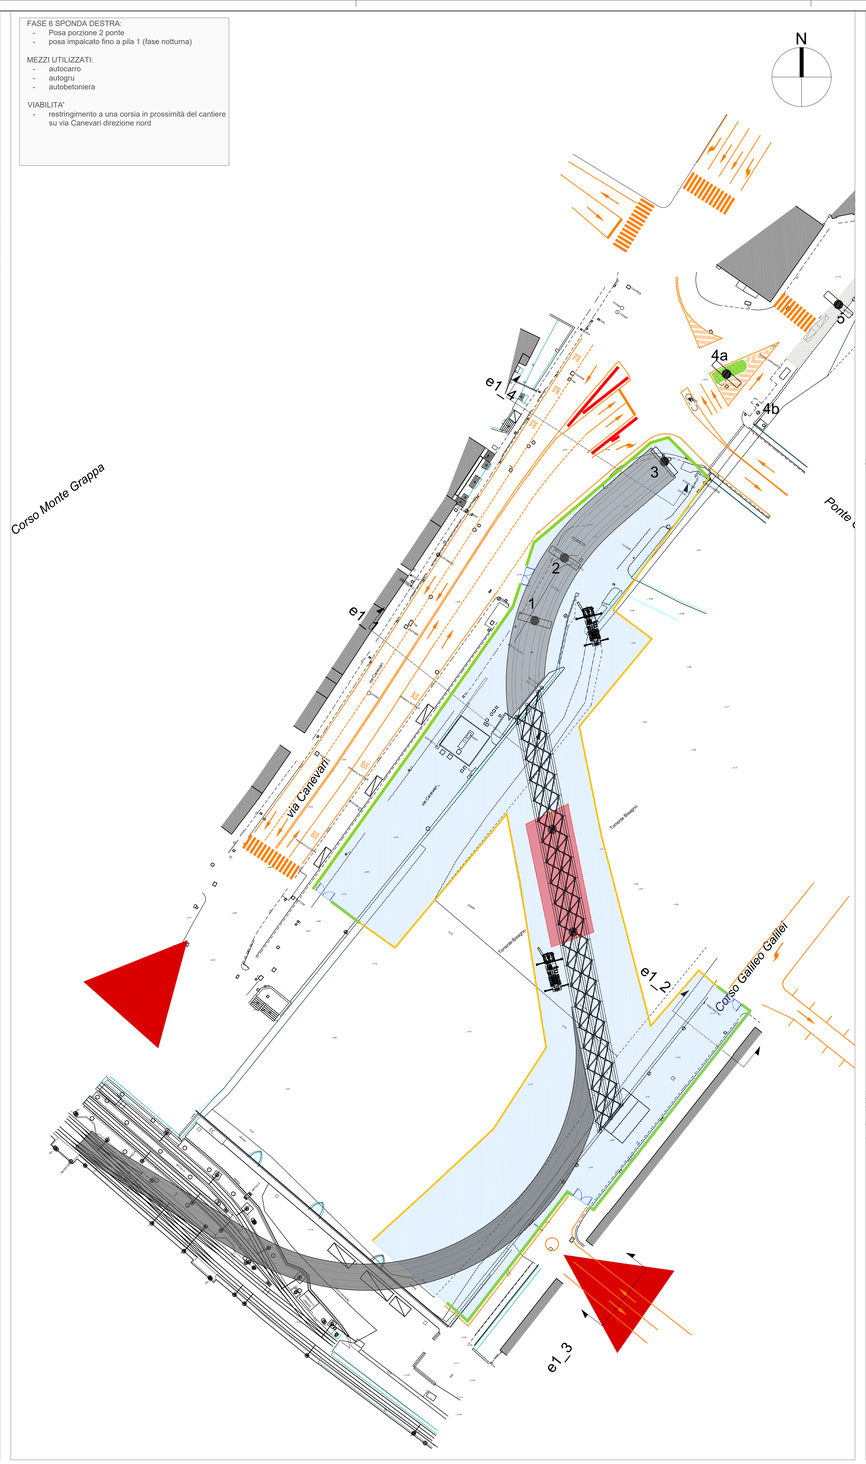


FASE 7 SPONDA DESTRA:
1. posa impalcato tra pila 3 e 4a/b
2. posa impalcato tra pila 4a/b e pila 5

MEZZI UTILIZZATI:
- autogru
- autobetoniera


VIABILITA'
- Chiusura notturna del ponte Castelfidardo

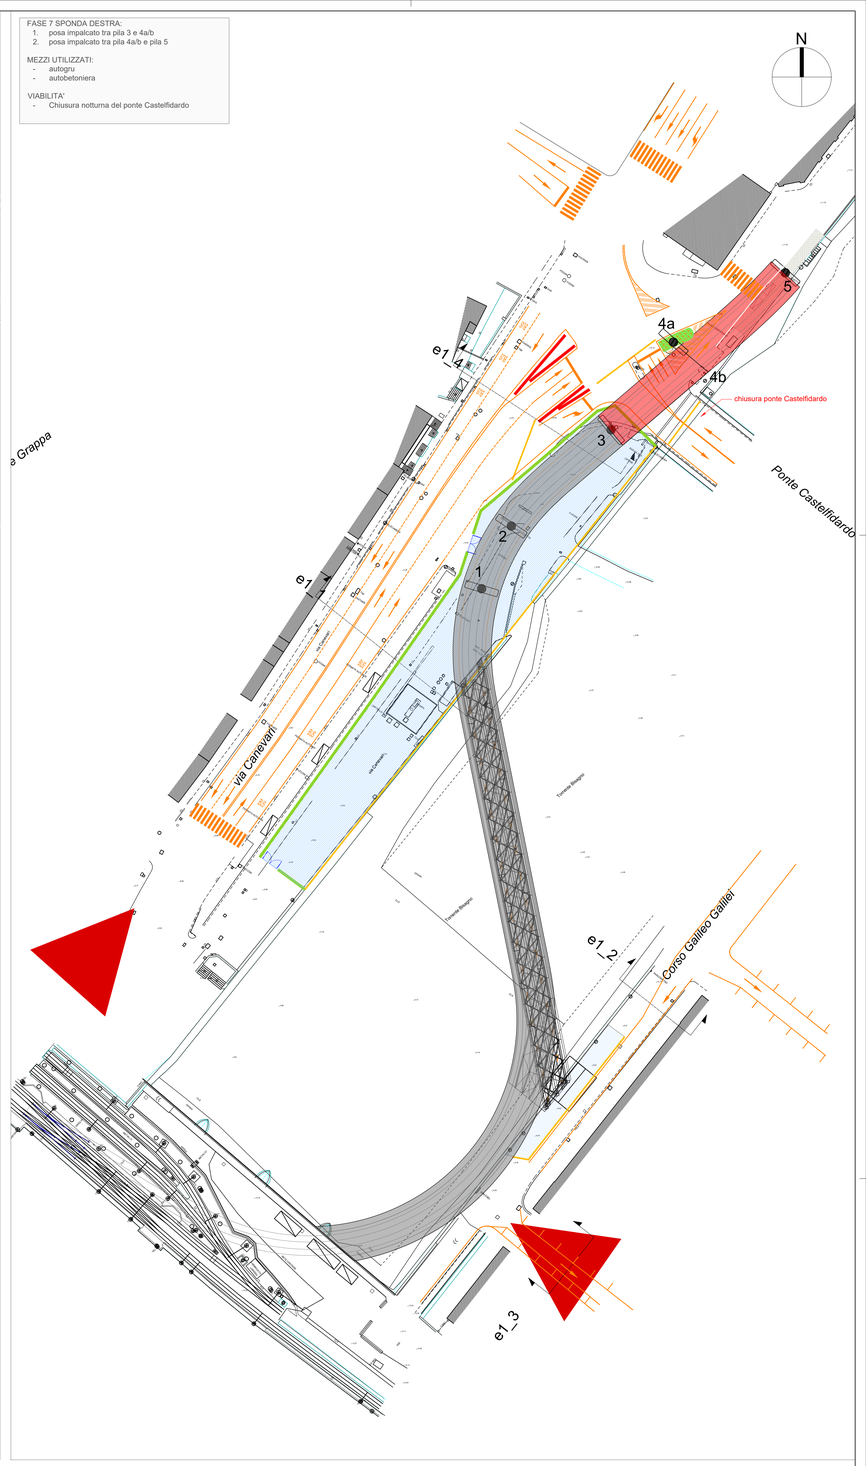


SEZIONE E1_4- FASE 5 - scala 1:100

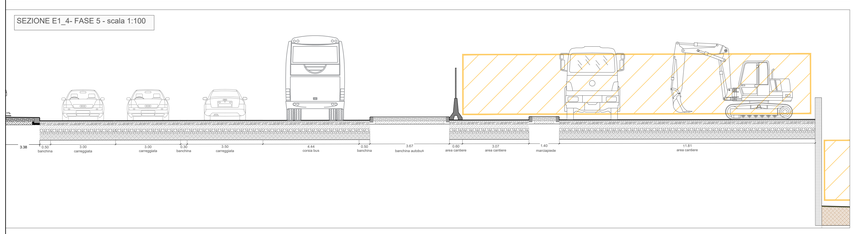

SEZIONE E1_4- FASE 6 - scala 1:100

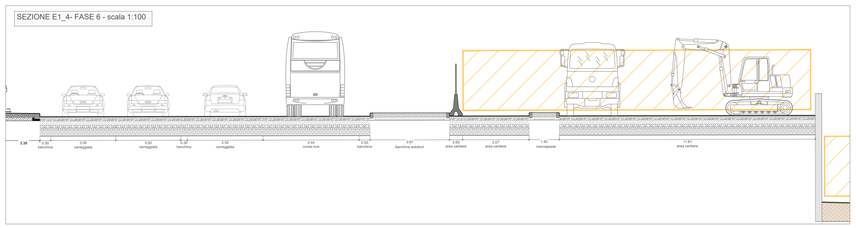

SEZIONE E1_4- FASE 7 - scala 1:100

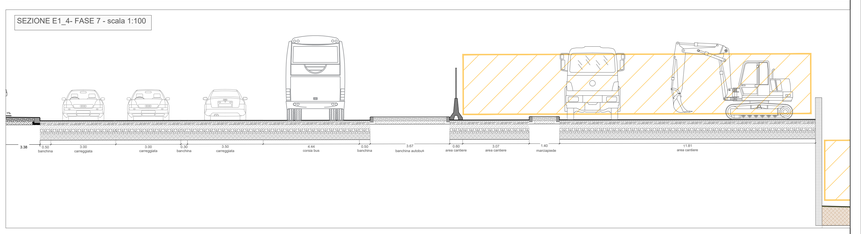

Legenda

Limite di intervento	Viabilità di cantiere	Recinzione pesante con rete e pannelli fonoassorbenti - Tipo A	Viabilità ordinaria in fase di cantiere	Cancello di Ingresso / uscita dal cantiere	Fase di cantiere
Passaggio pedonale		Recinzione leggera con rete e pannelli fonoassorbenti - Tipo D	Fermata TPL provvisoria	Ingresso / uscita dal cantiere	
Cordoli prefabbricati spartitraffico, New - Jersey					

Rev.	Data	Descrizione	Redatto	Verificato	Approvato	Autorizzato
-	-	-	-	-	-	-
-	-	-	-	-	-	-
B	21/12/2023	Aggiornamento a seguito dei commenti ricevuti nel corso della CdS	A. Cacciatore	D. Salvo	S. Caminiti	P. Marchetti
A	10/10/2023	Emissione	A. Cacciatore	D. Salvo	S. Caminiti	

Progr. N°
Cod. Elab.

Responsabile Unico del Procedimento
Ing. E. Scarlatti

Raggruppamento temporaneo di progettisti
Mandataria: SYSTRA SOTECNI
Mandanti: SYSTRA SYSTRA ITALFERR LAND architecture

Skymetro
PROLUNGAMENTO DELLA LINEA METROPOLITANA IN VAL BISAGNO
PROGETTO DI FATTIBILITA' TECNICA ED ECONOMICA (D.lgs. n. 36 / 2023)

CANTIERIZZAZIONE
CANTIERE DI DETTAGLIO PONTE BRIGNOLE
PLANIMETRIA TAV. 3 / 3

Scala: 1:500 Data: 21/12/2023

Commessa	Fase	Lotto	Disciplina	WBS	Tipo	Numero	Foglio	Rev.
MGE1	PR	LV	CAN	COM	T	013	03	B