MESE 1



Legenda

Tracciato

Cantiere

FASE 1: Spostamento sottoservizi (incluso terna)

FASE 2: Realizzazione pile (lavori in alveo)

FASE 3: Posa impalcati

FASE 4: Armamento impianti e finiture

Lavorazioni terminate

Realizzazione Ponte Brignole

Lavorazioni in alveo

Aree logistiche - stoccaggio materiali

RIFERIMENTI CANTIERIZZAZIONI TIPOLOGICHE

MACRO CANTIERI A-B-C:
- tipologici impalcato (sezione stradale)
- tipologici pile (sezione stradale)
- tipologico C

CANTIERI D1-D2-D3
- tipologico C

CANTIERE D4
- tipologico B

CANTIERE D5
- tipologico A

Rev.	Data	Descrizione	Redatto	Verificato	Approvato	Autorizzato
-	-	-	-	-	-	-
-	-	-	-	-	-	-
B	21/12/2023	Aggiornamento a seguito dei commenti ricevuti nel corso della CdS	A. Cacciatore	D. Salvo	S. Caminiti	P. Marchetti
A	10/10/2023	Emissione	A. Cacciatore	D. Salvo	S. Caminiti	P. Marchetti

Foglio 2/2 — Cod. 16

Responsabile Unico del Procedimento
Ing. E. Scarlatti

Raggruppamento temporaneo di progettisti
Mandataria: SYSTRA SOTECNI
Mandanti: SYSTRA SYSTRA SWS ITALFERR ENGINEERING LAND ENVIRONMENT

Skymetro
PROLUNGAMENTO DELLA LINEA METROPOLITANA IN VAL BISAGNO
PROGETTO DI FATTIBILITA' TECNICA ED ECONOMICA (D.lgs. n. 36 / 2023)

CANTIERIZZAZIONE
CONTEMPORANEITA' DI CANTIERE
PLANIMETRIA

Commessa	Fase	Lotto	Disciplina	WBS	Tipo	Numero	Foglio	Rev.
MGE1	PR	LV	CAN	COM	T	016	00	B

Scala: 1:500 — Data: 21/12/2023

MESE 1



Legenda

Tracciato

Cantiere

FASE 1: Spostamento sottoservizi (incluso terna)

FASE 2: Realizzazione pile (lavori in alveo)

FASE 3: Posa impalcati

FASE 4: Armamento impianti e finiture

Lavorazioni terminate

Realizzazione Ponte Brignole

Lavorazioni in alveo

Aree logistiche - stoccaggio materiali

RIFERIMENTI CANTIERIZZAZIONI TIPOLOGICHE

MACRO CANTIERI A-B-C:
- tipologici impalcato (sezione stradale)
- tipologici pile (sezione stradale)
- tipologico C

CANTIERI D1-D2-D3
- tipologico C

CANTIERE D4
- tipologico B

CANTIERE D5
- tipologico A

MESE 2



Legenda

Tracciato

Cantiere

FASE 1: Spostamento sottoservizi (incluso terna)

FASE 2: Realizzazione pile (lavori in alveo)

FASE 3: Posa impalcati

FASE 4: Armamento impianti e finiture

Lavorazioni terminate

Realizzazione Ponte Brignole

Lavorazioni in alveo

Aree logistiche - stoccaggio materiali

RIFERIMENTI CANTIERIZZAZIONI TIPOLOGICHE

MACRO CANTIERI A-B-C:
- tipologici impalcato (sezione stradale)
- tipologici pile (sezione stradale)
- tipologico C

CANTIERI D1-D2-D3
- tipologico C

CANTIERE D4
- tipologico B

CANTIERE D5
- tipologico A

MESE 3



Legenda

Tracciato

Cantiere

FASE 1: Spostamento sottoservizi (incluso terna)

FASE 2: Realizzazione pile (lavori in alveo)

FASE 3: Posa impalcati

FASE 4: Armamento impianti e finiture

Lavorazioni terminate

Realizzazione Ponte Brignole

Lavorazioni in alveo

Aree logistiche - stoccaggio materiali

RIFERIMENTI CANTIERIZZAZIONI TIPOLOGICHE

MACRO CANTIERI A-B-C:
- tipologici impalcato (sezione stradale)
- tipologici pile (sezione stradale)
- tipologico C

CANTIERI D1-D2-D3
- tipologico C

CANTIERE D4
- tipologico B

CANTIERE D5
- tipologico A

MESE 4



Legenda

Tracciato

Cantiere

FASE 1: Spostamento sottoservizi (incluso terna)

FASE 2: Realizzazione pile (lavori in alveo)

FASE 3: Posa impalcati

FASE 4: Armamento impianti e finiture

Lavorazioni terminate

Realizzazione Ponte Brignole

Lavorazioni in alveo

Aree logistiche - stoccaggio materiali

RIFERIMENTI CANTIERIZZAZIONI TIPOLOGICHE

MACRO CANTIERI A-B-C:
- tipologici impalcato (sezione stradale)
- tipologici pile (sezione stradale)
- tipologico C

CANTIERI D1-D2-D3
- tipologico C

CANTIERE D4
- tipologico B

CANTIERE D5
- tipologico A

MESE 5



Legenda

Tracciato

Cantiere

FASE 1: Spostamento sottoservizi (incluso terna)

FASE 2: Realizzazione pile (lavori in alveo)

FASE 3: Posa impalcati

FASE 4: Armamento impianti e finiture

Lavorazioni terminate

Realizzazione Ponte Brignole

Lavorazioni in alveo

Aree logistiche - stoccaggio materiali

RIFERIMENTI CANTIERIZZAZIONI TIPOLOGICHE

MACRO CANTIERI A-B-C:
- tipologici impalcato (sezione stradale)
- tipologici pile (sezione stradale)
- tipologico C

CANTIERI D1-D2-D3
- tipologico C

CANTIERE D4
- tipologico B

CANTIERE D5
- tipologico A

MESE 6



Legenda

Tracciato

Cantiere

FASE 1: Spostamento sottoservizi (incluso terna)

FASE 2: Realizzazione pile (lavori in alveo)

FASE 3: Posa impalcati

FASE 4: Armamento impianti e finiture

Lavorazioni terminate

Realizzazione Ponte Brignole

Lavorazioni in alveo

Aree logistiche - stoccaggio materiali

RIFERIMENTI CANTIERIZZAZIONI TIPOLOGICHE

MACRO CANTIERI A-B-C:
- tipologici impalcato (sezione stradale)
- tipologici pile (sezione stradale)
- tipologico C

CANTIERI D1-D2-D3
- tipologico C

CANTIERE D4
- tipologico B

CANTIERE D5
- tipologico A

MESE 7



Legenda

Tracciato

Cantiere

FASE 1: Spostamento sottoservizi (incluso terna)

FASE 2: Realizzazione pile (lavori in alveo)

FASE 3: Posa impalcati

FASE 4: Armamento impianti e finiture

Lavorazioni terminate

Realizzazione Ponte Brignole

Lavorazioni in alveo

Aree logistiche - stoccaggio materiali

RIFERIMENTI CANTIERIZZAZIONI TIPOLOGICHE

MACRO CANTIERI A-B-C:
- tipologici impalcato (sezione stradale)
- tipologici pile (sezione stradale)
- tipologico C

CANTIERI D1-D2-D3
- tipologico C

CANTIERE D4
- tipologico B

CANTIERE D5
- tipologico A

MESE 8



Legenda

Tracciato

Cantiere

FASE 1: Spostamento sottoservizi (incluso terna)

FASE 2: Realizzazione pile (lavori in alveo)

FASE 3: Posa impalcati

FASE 4: Armamento impianti e finiture

Lavorazioni terminate

Realizzazione Ponte Brignole

Lavorazioni in alveo

Aree logistiche - stoccaggio materiali

RIFERIMENTI CANTIERIZZAZIONI TIPOLOGICHE

MACRO CANTIERI A-B-C:
- tipologici impalcato (sezione stradale)
- tipologici pile (sezione stradale)
- tipologico C

CANTIERI D1-D2-D3
- tipologico C

CANTIERE D4
- tipologico B

CANTIERE D5
- tipologico A

MESE 9



Legenda

Tracciato

Cantiere

FASE 1: Spostamento sottoservizi (incluso terna)

FASE 2: Realizzazione pile (lavori in alveo)

FASE 3: Posa impalcati

FASE 4: Armamento impianti e finiture

Lavorazioni terminate

Realizzazione Ponte Brignole

Lavorazioni in alveo

Aree logistiche - stoccaggio materiali

RIFERIMENTI CANTIERIZZAZIONI TIPOLOGICHE

MACRO CANTIERI A-B-C:
- tipologici impalcato (sezione stradale)
- tipologici pile (sezione stradale)
- tipologico C

CANTIERI D1-D2-D3
- tipologico C

CANTIERE D4
- tipologico B

CANTIERE D5
- tipologico A

MESE 10



Legenda

Tracciato

Cantiere

FASE 1: Spostamento sottoservizi (incluso terna)

FASE 2: Realizzazione pile (lavori in alveo)

FASE 3: Posa impalcati

FASE 4: Armamento impianti e finiture

Lavorazioni terminate

Realizzazione Ponte Brignole

Lavorazioni in alveo

Aree logistiche - stoccaggio materiali

RIFERIMENTI CANTIERIZZAZIONI TIPOLOGICHE

MACRO CANTIERI A-B-C:
- tipologici impalcato (sezione stradale)
- tipologici pile (sezione stradale)
- tipologico C

CANTIERI D1-D2-D3
- tipologico C

CANTIERE D4
- tipologico B

CANTIERE D5
- tipologico A

MESE 11



Legenda

Tracciato

Cantiere

FASE 1: Spostamento sottoservizi (incluso terna)

FASE 2: Realizzazione pile (lavori in alveo)

FASE 3: Posa impalcati

FASE 4: Armamento impianti e finiture

Lavorazioni terminate

Realizzazione Ponte Brignole

Lavorazioni in alveo

Aree logistiche - stoccaggio materiali

RIFERIMENTI CANTIERIZZAZIONI TIPOLOGICHE

MACRO CANTIERI A-B-C:
- tipologici impalcato (sezione stradale)
- tipologici pile (sezione stradale)
- tipologico C

CANTIERI D1-D2-D3
- tipologico C

CANTIERE D4
- tipologico B

CANTIERE D5
- tipologico A

MESE 12



Legenda

Tracciato

Cantiere

FASE 1: Spostamento sottoservizi (incluso terna)

FASE 2: Realizzazione pile (lavori in alveo)

FASE 3: Posa impalcati

FASE 4: Armamento impianti e finiture

Lavorazioni terminate

Realizzazione Ponte Brignole

Lavorazioni in alveo

Aree logistiche - stoccaggio materiali

RIFERIMENTI CANTIERIZZAZIONI TIPOLOGICHE

MACRO CANTIERI A-B-C:
- tipologici impalcato (sezione stradale)
- tipologici pile (sezione stradale)
- tipologico C

CANTIERI D1-D2-D3
- tipologico C

CANTIERE D4
- tipologico B

CANTIERE D5
- tipologico A

MESE 13



Legenda

Tracciato

Cantiere

FASE 1: Spostamento sottoservizi (incluso terna)

FASE 2: Realizzazione pile (lavori in alveo)

FASE 3: Posa impalcati

FASE 4: Armamento impianti e finiture

Lavorazioni terminate

Realizzazione Ponte Brignole

Lavorazioni in alveo

Aree logistiche - stoccaggio materiali

RIFERIMENTI CANTIERIZZAZIONI TIPOLOGICHE

MACRO CANTIERI A-B-C:
- tipologici impalcato (sezione stradale)
- tipologici pile (sezione stradale)
- tipologico C

CANTIERI D1-D2-D3
- tipologico C

CANTIERE D4
- tipologico B

CANTIERE D5
- tipologico A

MESE 14



Legenda

Tracciato

Cantiere

FASE 1: Spostamento sottoservizi (incluso terna)

FASE 2: Realizzazione pile (lavori in alveo)

FASE 3: Posa impalcati

FASE 4: Armamento impianti e finiture

Lavorazioni terminate

Realizzazione Ponte Brignole

Lavorazioni in alveo

Aree logistiche - stoccaggio materiali

RIFERIMENTI CANTIERIZZAZIONI TIPOLOGICHE

MACRO CANTIERI A-B-C:
- tipologici impalcato (sezione stradale)
- tipologici pile (sezione stradale)
- tipologico C

CANTIERI D1-D2-D3
- tipologico C

CANTIERE D4
- tipologico B

CANTIERE D5
- tipologico A

MESE 15



Legenda

Tracciato

Cantiere

FASE 1: Spostamento sottoservizi (incluso terna)

FASE 2: Realizzazione pile (lavori in alveo)

FASE 3: Posa impalcati

FASE 4: Armamento impianti e finiture

Lavorazioni terminate

Realizzazione Ponte Brignole

Lavorazioni in alveo

Aree logistiche - stoccaggio materiali

RIFERIMENTI CANTIERIZZAZIONI TIPOLOGICHE

MACRO CANTIERI A-B-C:
- tipologici impalcato (sezione stradale)
- tipologici pile (sezione stradale)
- tipologico C

CANTIERI D1-D2-D3
- tipologico C

CANTIERE D4
- tipologico B

CANTIERE D5
- tipologico A

MESE 16



Legenda

Tracciato

Cantiere

FASE 1: Spostamento sottoservizi (incluso terna)

FASE 2: Realizzazione pile (lavori in alveo)

FASE 3: Posa impalcati

FASE 4: Armamento impianti e finiture

Lavorazioni terminate

Realizzazione Ponte Brignole

Lavorazioni in alveo

Aree logistiche - stoccaggio materiali

RIFERIMENTI CANTIERIZZAZIONI TIPOLOGICHE

MACRO CANTIERI A-B-C:
- tipologici impalcato (sezione stradale)
- tipologici pile (sezione stradale)
- tipologico C

CANTIERI D1-D2-D3
- tipologico C

CANTIERE D4
- tipologico B

CANTIERE D5
- tipologico A

MESE 17



Legenda

Tracciato

Cantiere

FASE 1: Spostamento sottoservizi (incluso terna)

FASE 2: Realizzazione pile (lavori in alveo)

FASE 3: Posa impalcati

FASE 4: Armamento impianti e finiture

Lavorazioni terminate

Realizzazione Ponte Brignole

Lavorazioni in alveo

Aree logistiche - stoccaggio materiali

RIFERIMENTI CANTIERIZZAZIONI TIPOLOGICHE

MACRO CANTIERI A-B-C:
- tipologici impalcato (sezione stradale)
- tipologici pile (sezione stradale)
- tipologico C

CANTIERI D1-D2-D3
- tipologico C

CANTIERE D4
- tipologico B

CANTIERE D5
- tipologico A

MESE 18



Legenda

Tracciato

Cantiere

FASE 1: Spostamento sottoservizi (incluso terna)

FASE 2: Realizzazione pile (lavori in alveo)

FASE 3: Posa impalcati

FASE 4: Armamento impianti e finiture

Lavorazioni terminate

Realizzazione Ponte Brignole

Lavorazioni in alveo

Aree logistiche - stoccaggio materiali

RIFERIMENTI CANTIERIZZAZIONI TIPOLOGICHE

MACRO CANTIERI A-B-C:
- tipologici impalcato (sezione stradale)
- tipologici pile (sezione stradale)
- tipologico C

CANTIERI D1-D2-D3
- tipologico C

CANTIERE D4
- tipologico B

CANTIERE D5
- tipologico A

MESE 19



Legenda

Tracciato

Cantiere

FASE 1: Spostamento sottoservizi (incluso terna)

FASE 2: Realizzazione pile (lavori in alveo)

FASE 3: Posa impalcati

FASE 4: Armamento impianti e finiture

Lavorazioni terminate

Realizzazione Ponte Brignole

Lavorazioni in alveo

Aree logistiche - stoccaggio materiali

RIFERIMENTI CANTIERIZZAZIONI TIPOLOGICHE

MACRO CANTIERI A-B-C:
- tipologici impalcato (sezione stradale)
- tipologici pile (sezione stradale)
- tipologico C

CANTIERI D1-D2-D3
- tipologico C

CANTIERE D4
- tipologico B

CANTIERE D5
- tipologico A

MESE 20



Legenda

Tracciato

Cantiere

FASE 1: Spostamento sottoservizi (incluso terna)

FASE 2: Realizzazione pile (lavori in alveo)

FASE 3: Posa impalcati

FASE 4: Armamento impianti e finiture

Lavorazioni terminate

Realizzazione Ponte Brignole

Lavorazioni in alveo

Aree logistiche - stoccaggio materiali

RIFERIMENTI CANTIERIZZAZIONI TIPOLOGICHE

MACRO CANTIERI A-B-C:
- tipologici impalcato (sezione stradale)
- tipologici pile (sezione stradale)
- tipologico C

CANTIERI D1-D2-D3
- tipologico C

CANTIERE D4
- tipologico B

CANTIERE D5
- tipologico A

MESE 21



Legenda

Tracciato

Cantiere

FASE 1: Spostamento sottoservizi (incluso terna)

FASE 2: Realizzazione pile (lavori in alveo)

FASE 3: Posa impalcati

FASE 4: Armamento impianti e finiture

Lavorazioni terminate

Realizzazione Ponte Brignole

Lavorazioni in alveo

Aree logistiche - stoccaggio materiali

RIFERIMENTI CANTIERIZZAZIONI TIPOLOGICHE

MACRO CANTIERI A-B-C:
- tipologici impalcato (sezione stradale)
- tipologici pile (sezione stradale)
- tipologico C

CANTIERI D1-D2-D3
- tipologico C

CANTIERE D4
- tipologico B

CANTIERE D5
- tipologico A

MESE 22



Legenda

Tracciato

Cantiere

FASE 1: Spostamento sottoservizi (incluso terna)

FASE 2: Realizzazione pile (lavori in alveo)

FASE 3: Posa impalcati

FASE 4: Armamento impianti e finiture

Lavorazioni terminate

Realizzazione Ponte Brignole

Lavorazioni in alveo

Aree logistiche - stoccaggio materiali

RIFERIMENTI CANTIERIZZAZIONI TIPOLOGICHE

MACRO CANTIERI A-B-C:
- tipologici impalcato (sezione stradale)
- tipologici pile (sezione stradale)
- tipologico C

CANTIERI D1-D2-D3
- tipologico C

CANTIERE D4
- tipologico B

CANTIERE D5
- tipologico A

MESE 23



Legenda

Tracciato

Cantiere

FASE 1: Spostamento sottoservizi (incluso terna)

FASE 2: Realizzazione pile (lavori in alveo)

FASE 3: Posa impalcati

FASE 4: Armamento impianti e finiture

Lavorazioni terminate

Realizzazione Ponte Brignole

Lavorazioni in alveo

Aree logistiche - stoccaggio materiali

RIFERIMENTI CANTIERIZZAZIONI TIPOLOGICHE

MACRO CANTIERI A-B-C:
- tipologici impalcato (sezione stradale)
- tipologici pile (sezione stradale)
- tipologico C

CANTIERI D1-D2-D3
- tipologico C

CANTIERE D4
- tipologico B

CANTIERE D5
- tipologico A

MESE 24



Legenda

Tracciato

Cantiere

FASE 1: Spostamento sottoservizi (incluso terna)

FASE 2: Realizzazione pile (lavori in alveo)

FASE 3: Posa impalcati

FASE 4: Armamento impianti e finiture

Lavorazioni terminate

Realizzazione Ponte Brignole

Lavorazioni in alveo

Aree logistiche - stoccaggio materiali

RIFERIMENTI CANTIERIZZAZIONI TIPOLOGICHE

MACRO CANTIERI A-B-C:
- tipologici impalcato (sezione stradale)
- tipologici pile (sezione stradale)
- tipologico C

CANTIERI D1-D2-D3
- tipologico C

CANTIERE D4
- tipologico B

CANTIERE D5
- tipologico A

MESE 25



Legenda

Tracciato

Cantiere

FASE 1: Spostamento sottoservizi (incluso terna)

FASE 2: Realizzazione pile (lavori in alveo)

FASE 3: Posa impalcati

FASE 4: Armamento impianti e finiture

Lavorazioni terminate

Realizzazione Ponte Brignole

Lavorazioni in alveo

Aree logistiche - stoccaggio materiali

RIFERIMENTI CANTIERIZZAZIONI TIPOLOGICHE


MACRO CANTIERI A-B-C:
- tipologici impalcato (sezione stradale)
- tipologici pile (sezione stradale)
- tipologico C

CANTIERI D1-D2-D3
- tipologico C

CANTIERE D4
- tipologico B

CANTIERE D5
- tipologico A

MESE 26

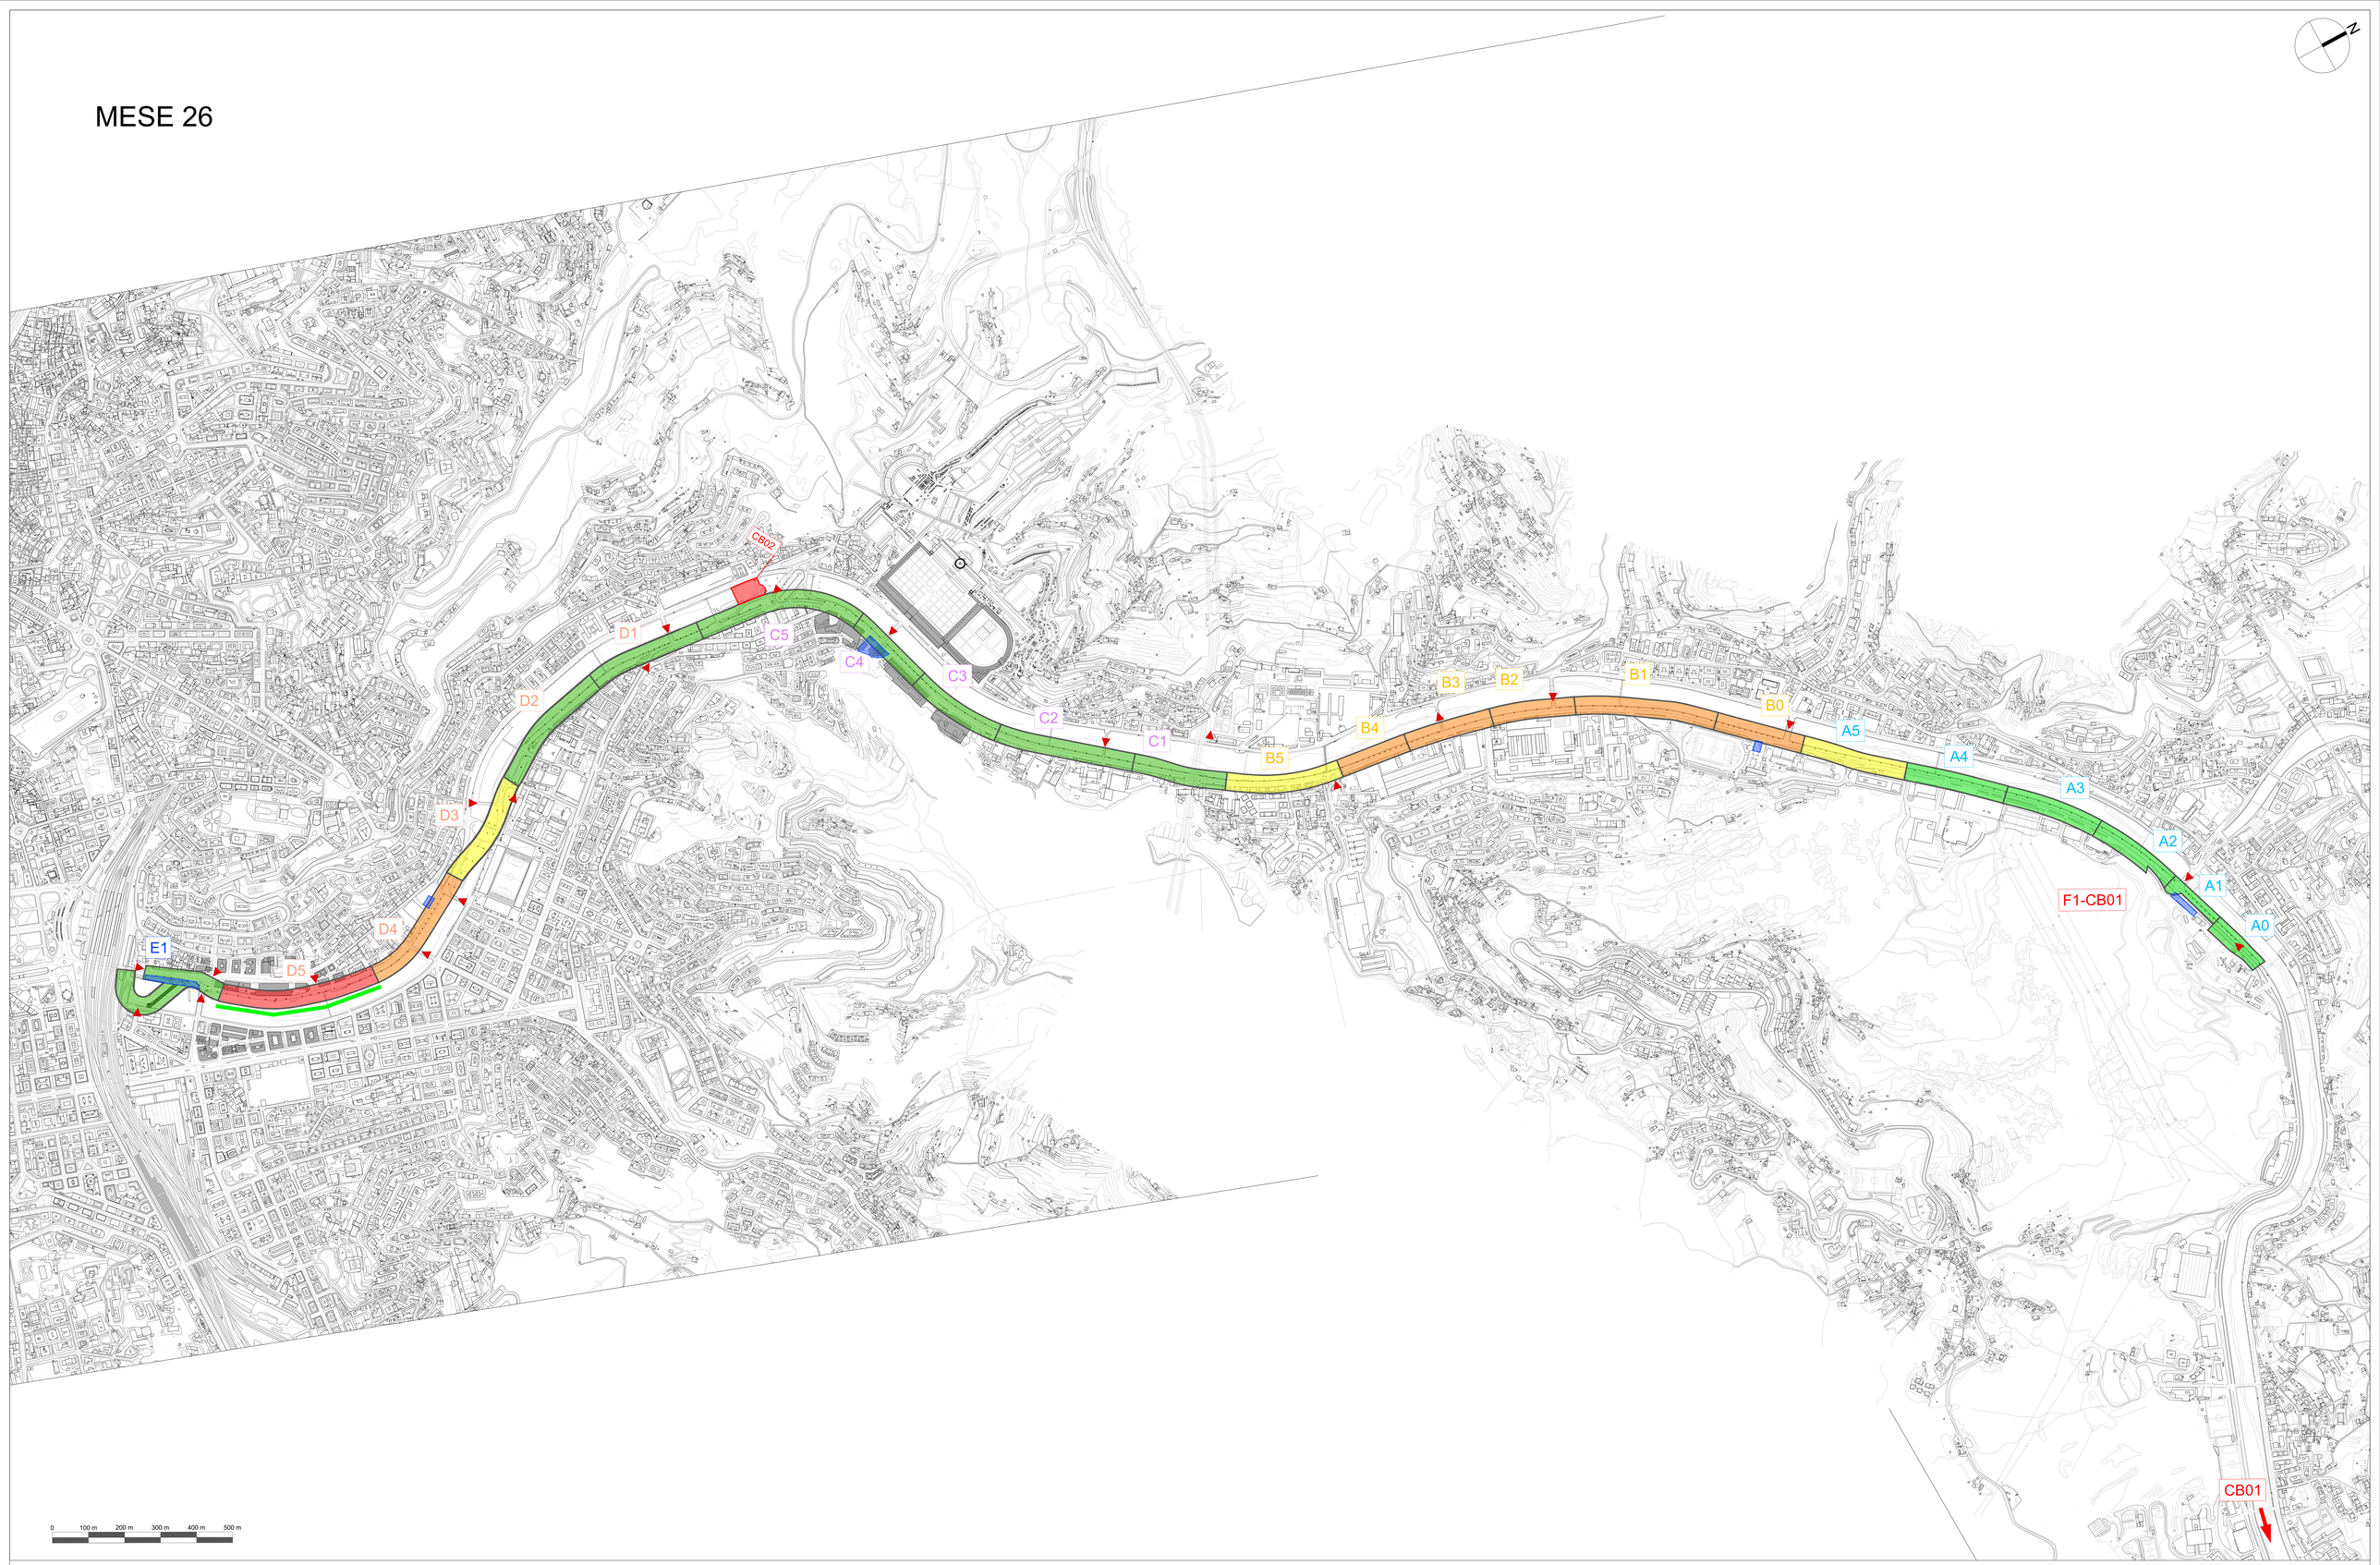

Legenda

Tracciato

Cantiere

FASE 1: Spostamento sottoservizi (incluso terna)

FASE 2: Realizzazione pile (lavori in alveo)

FASE 3: Posa impalcati

FASE 4: Armamento impianti e finiture

Lavorazioni terminate

Realizzazione Ponte Brignole

Lavorazioni in alveo

Aree logistiche - stoccaggio materiali

RIFERIMENTI CANTIERIZZAZIONI TIPOLOGICHE

MACRO CANTIERI A-B-C:
- tipologici impalcato (sezione stradale)
- tipologici pile (sezione stradale)
- tipologico C

CANTIERI D1-D2-D3
- tipologico C

CANTIERE D4
- tipologico B

CANTIERE D5
- tipologico A

MESE 27



Legenda

Tracciato

Cantiere

FASE 1: Spostamento sottoservizi (incluso terna)

FASE 2: Realizzazione pile (lavori in alveo)

FASE 3: Posa impalcati

FASE 4: Armamento impianti e finiture

Lavorazioni terminate

Realizzazione Ponte Brignole

Lavorazioni in alveo

Aree logistiche - stoccaggio materiali

RIFERIMENTI CANTIERIZZAZIONI TIPOLOGICHE

MACRO CANTIERI A-B-C:
- tipologici impalcato (sezione stradale)
- tipologici pile (sezione stradale)
- tipologico C

CANTIERI D1-D2-D3
- tipologico C

CANTIERE D4
- tipologico B

CANTIERE D5
- tipologico A

MESE 28



Legenda

Tracciato

Cantiere

FASE 1: Spostamento sottoservizi (incluso terna)

FASE 2: Realizzazione pile (lavori in alveo)

FASE 3: Posa impalcati

FASE 4: Armamento impianti e finiture

Lavorazioni terminate

Realizzazione Ponte Brignole

Lavorazioni in alveo

Aree logistiche - stoccaggio materiali

RIFERIMENTI CANTIERIZZAZIONI TIPOLOGICHE

MACRO CANTIERI A-B-C:
- tipologici impalcato (sezione stradale)
- tipologici pile (sezione stradale)
- tipologico C

CANTIERI D1-D2-D3
- tipologico C

CANTIERE D4
- tipologico B

CANTIERE D5
- tipologico A

MESE 29



Legenda

Tracciato

Cantiere

FASE 1: Spostamento sottoservizi (incluso terna)

FASE 2: Realizzazione pile (lavori in alveo)

FASE 3: Posa impalcati

FASE 4: Armamento impianti e finiture

Lavorazioni terminate

Realizzazione Ponte Brignole

Lavorazioni in alveo

Aree logistiche - stoccaggio materiali

RIFERIMENTI CANTIERIZZAZIONI TIPOLOGICHE

MACRO CANTIERI A-B-C:
- tipologici impalcato (sezione stradale)
- tipologici pile (sezione stradale)
- tipologico C

CANTIERI D1-D2-D3
- tipologico C

CANTIERE D4
- tipologico B

CANTIERE D5
- tipologico A

MESE 30



Legenda

Tracciato

Cantiere

FASE 1: Spostamento sottoservizi (incluso terna)

FASE 2: Realizzazione pile (lavori in alveo)

FASE 3: Posa impalcati

FASE 4: Armamento impianti e finiture

Lavorazioni terminate

Realizzazione Ponte Brignole

Lavorazioni in alveo

Aree logistiche - stoccaggio materiali

RIFERIMENTI CANTIERIZZAZIONI TIPOLOGICHE

MACRO CANTIERI A-B-C:
- tipologici impalcato (sezione stradale)
- tipologici pile (sezione stradale)
- tipologico C

CANTIERI D1-D2-D3
- tipologico C

CANTIERE D4
- tipologico B

CANTIERE D5
- tipologico A

MESE 31



Legenda

Tracciato

Cantiere

FASE 1: Spostamento sottoservizi (incluso terna)

FASE 2: Realizzazione pile (lavori in alveo)

FASE 3: Posa impalcati

FASE 4: Armamento impianti e finiture

Lavorazioni terminate

Realizzazione Ponte Brignole

Lavorazioni in alveo

Aree logistiche - stoccaggio materiali

RIFERIMENTI CANTIERIZZAZIONI TIPOLOGICHE

MACRO CANTIERI A-B-C:
- tipologici impalcato (sezione stradale)
- tipologici pile (sezione stradale)
- tipologico C

CANTIERI D1-D2-D3
- tipologico C

CANTIERE D4
- tipologico B

CANTIERE D5
- tipologico A

MESE 32-33-34



Legenda

Tracciato

Cantiere

FASE 1: Spostamento sottoservizi (incluso terna)

FASE 2: Realizzazione pile (lavori in alveo)

FASE 3: Posa impalcati

FASE 4: Armamento impianti e finiture

Lavorazioni terminate

Realizzazione Ponte Brignole

Lavorazioni in alveo

Aree logistiche - stoccaggio materiali

RIFERIMENTI CANTIERIZZAZIONI TIPOLOGICHE

MACRO CANTIERI A-B-C:
- tipologici impalcato (sezione stradale)
- tipologici pile (sezione stradale)
- tipologico C

CANTIERI D1-D2-D3
- tipologico C

CANTIERE D4
- tipologico B

CANTIERE D5
- tipologico A