

Rev.	Data	Descrizione	Redatto	Verificato	Approvato	Autorizzato
A	07/12/2023	Emissione	D. Pontei	A. Moscheo	P. Caminiti	P. Marchetti

Progr.

Responsabile Unico del Procedimento
Ing. E. Scarlatti

Cart.

Raggruppamento temporaneo di progettisti
Mandataria: SYSTRA SOTECNI
Mandanti: SYSTRA SYSTRA SWS ITALFERR architecna LAND

Scala: 1:200 *Data:* 07/12/2023


Skymetro

PROLUNGAMENTO DELLA LINEA METROPOLITANA IN VAL BISAGNO
PROGETTO DI FATTIBILITA' TECNICA ED ECONOMICA (D.lgs. n. 36 / 2023)


CANTIERIZZAZIONE
CRONOPROGRAMMA E COROGRAFIA CANTIERI

Commessa	Fase	Lotto	Disciplina	WBS	Tipo	Numero	Foglio	Rev.
MGE1	PR	LV	CAN	COM	T	018	00	A


ID	Nome attività	Inizio	Fine	Durata
1	**SKYMETRO GENOVA**	**lun 06/05/24**	**lun 31/05/27**	**1121 g**
2	**Consegna lavori**	**lun 06/05/24**	**lun 06/05/24**	**1 g**
3	**PROPEDEUTICI**	**mar 07/05/24**	**sab 02/11/24**	**180 g**
4	**Produzione travi in acciaio**	mar 07/05/24	sab 02/11/24	180 g
5	**FRONTE 1**	**mar 07/05/24**	**mar 03/11/26**	**911 g**
6	**CANTIERE A0**	**mar 07/05/24**	**sab 31/05/25**	**390 g**
7	Preparazione aree di cantiere	mar 07/05/24	sab 11/05/24	5 g
8	Spostamento sottoservizi (cantiere in strada F1	dom 12/05/24	lun 19/08/24	100 g
9	Realizzazione Pile (cantiere su strada e in alveo	mar 20/08/24	gio 16/01/25	150 g
10	Posa impalcato (cantiere su strada e in alveo F3	ven 17/01/25	sab 22/03/25	65 g
11	Realizzazione fermata	sab 01/02/25	sab 31/05/25	120 g
12	finiture (cantiere su strada F4)	dom 23/03/25	sab 31/05/25	70 g
13	**CANTIERE A1**	**mar 07/05/24**	**mar 03/06/25**	**393 g**
14	Preparazione aree di cantiere	mar 07/05/24	sab 11/05/24	5 g
15	Spostamento sottoservizi (cantiere in strada F1	dom 12/05/24	lun 19/08/24	100 g
16	Realizzazione Pile (cantiere su strada e in alveo	mar 20/08/24	ven 24/01/25	158 g
17	Posa impalcato (cantiere su strada e in alveo F3	sab 25/01/25	dom 30/03/25	65 g
18	finiture (cantiere su strada F4)	lun 31/03/25	mar 03/06/25	65 g
19	**CANTIERE A2**	**dom 29/09/24**	**lun 24/11/25**	**422 g**
20	Preparazione aree di cantiere	dom 29/09/24	gio 03/10/24	5 g
21	Spostamento sottoservizi (cantiere in strada F1	ven 04/10/24	mar 21/01/25	110 g
22	Realizzazione Pile (cantiere su strada e in alveo	mer 22/01/25	ven 20/06/25	150 g
23	Posa impalcato (cantiere su strada e in alveo F3	sab 21/06/25	mer 10/09/25	82 g
24	finiture (cantiere su strada F4)	gio 11/09/25	lun 24/11/25	75 g
25	**CANTIERE A3**	**dom 29/09/24**	**lun 24/11/25**	**422 g**
26	Preparazione aree di cantiere	dom 29/09/24	gio 03/10/24	5 g
27	Spostamento sottoservizi (cantiere in strada F1	ven 04/10/24	mar 21/01/25	110 g
28	Realizzazione Pile (cantiere su strada e in alveo	mer 22/01/25	ven 20/06/25	150 g
29	Posa impalcato (cantiere su strada e in alveo F3	sab 21/06/25	mer 10/09/25	82 g
30	finiture (cantiere su strada F4)	gio 11/09/25	lun 24/11/25	75 g
31	**CANTIERE A4**	**ven 24/01/25**	**mar 26/05/26**	**488 g**
32	Preparazione aree di cantiere	ven 24/01/25	mar 28/01/25	5 g
33	Spostamento sottoservizi (cantiere in strada F1	mer 29/01/25	mer 28/05/25	120 g
34	*Spostamento AT Terna - realizzazione giunti (tratto A5-A4)*	gio 29/05/25	ven 27/06/25	30 g
35	Realizzazione Pile (cantiere su strada e in alveo	sab 28/06/25	mar 02/12/25	158 g
36	Posa impalcato (cantiere su strada e in alveo F3	mer 03/12/25	lun 02/03/26	90 g
37	finiture (cantiere su strada F4)	mar 03/03/26	mar 26/05/26	85 g
38	**CANTIERE A5**	**ven 24/01/25**	**mar 07/07/26**	**530 g**
39	Preparazione aree di cantiere	ven 24/01/25	mar 28/01/25	5 g
40	Spostamento sottoservizi (cantiere in strada F1	mer 29/01/25	mer 28/05/25	120 g
41	*Spostamento AT Terna - realizzazione giunti (tratto A5-A4)*	gio 29/05/25	ven 27/06/25	30 g
42	Realizzazione Pile (cantiere su strada e in alveo	sab 28/06/25	gio 08/01/26	195 g
43	Posa impalcato (cantiere su strada e in alveo F3	ven 09/01/26	lun 13/04/26	95 g
44	finiture (cantiere su strada F4)	mar 14/04/26	mar 07/07/26	85 g
45	**CANTIERE B0**	**gio 12/06/25**	**mar 03/11/26**	**510 g**
46	Preparazione aree di cantiere	gio 12/06/25	lun 16/06/25	5 g
47	Spostamento sottoservizi (cantiere in strada F1	mar 17/06/25	ven 24/10/25	130 g
48	*Spostamento AT Terna - realizzazione giunti (tratto B1-B0)*	sab 25/10/25	dom 23/11/25	30 g
49	Realizzazione Pile (cantiere su strada e in alveo	lun 24/11/25	ven 22/05/26	180 g
50	Posa impalcato (cantiere su strada e in alveo F3	sab 23/05/26	lun 10/08/26	80 g
51	Realizzazione fermata	mar 07/07/26	mar 03/11/26	120 g
52	finiture (cantiere su strada F4)	mar 11/08/26	mar 03/11/26	85 g
53	**CANTIERE B1**	**gio 12/06/25**	**mar 03/11/26**	**510 g**
54	Preparazione aree di cantiere	gio 12/06/25	lun 16/06/25	5 g
55	Spostamento sottoservizi (cantiere in strada F1	mar 17/06/25	ven 24/10/25	130 g
56	*Spostamento AT Terna - realizzazione giunti (tratto B1-B0)*	sab 25/10/25	dom 23/11/25	30 g
57	Realizzazione Pile (cantiere su strada e in alveo	lun 24/11/25	mer 22/04/26	150 g
58	Posa impalcato (cantiere su strada e in alveo F3	gio 23/04/26	ven 31/07/26	100 g
59	finiture (cantiere su strada F4)	sab 01/08/26	mar 03/11/26	95 g
60	**CANTIERE B2**	**gio 12/06/25**	**sab 26/09/26**	**472 g**
61	Preparazione aree di cantiere	gio 12/06/25	lun 16/06/25	5 g
62	Spostamento sottoservizi (cantiere in strada F1	mar 17/06/25	ven 24/10/25	130 g
63	*Spostamento AT Terna - realizzazione giunti (tratto B4-B3-B2)*	sab 25/10/25	dom 23/11/25	30 g
64	Realizzazione Pile (cantiere su strada e in alveo	lun 24/11/25	mer 22/04/26	150 g
65	Posa impalcato (cantiere su strada e in alveo F3	gio 23/04/26	mer 08/07/26	77 g
66	finiture (cantiere su strada F4)	gio 09/07/26	sab 26/09/26	80 g

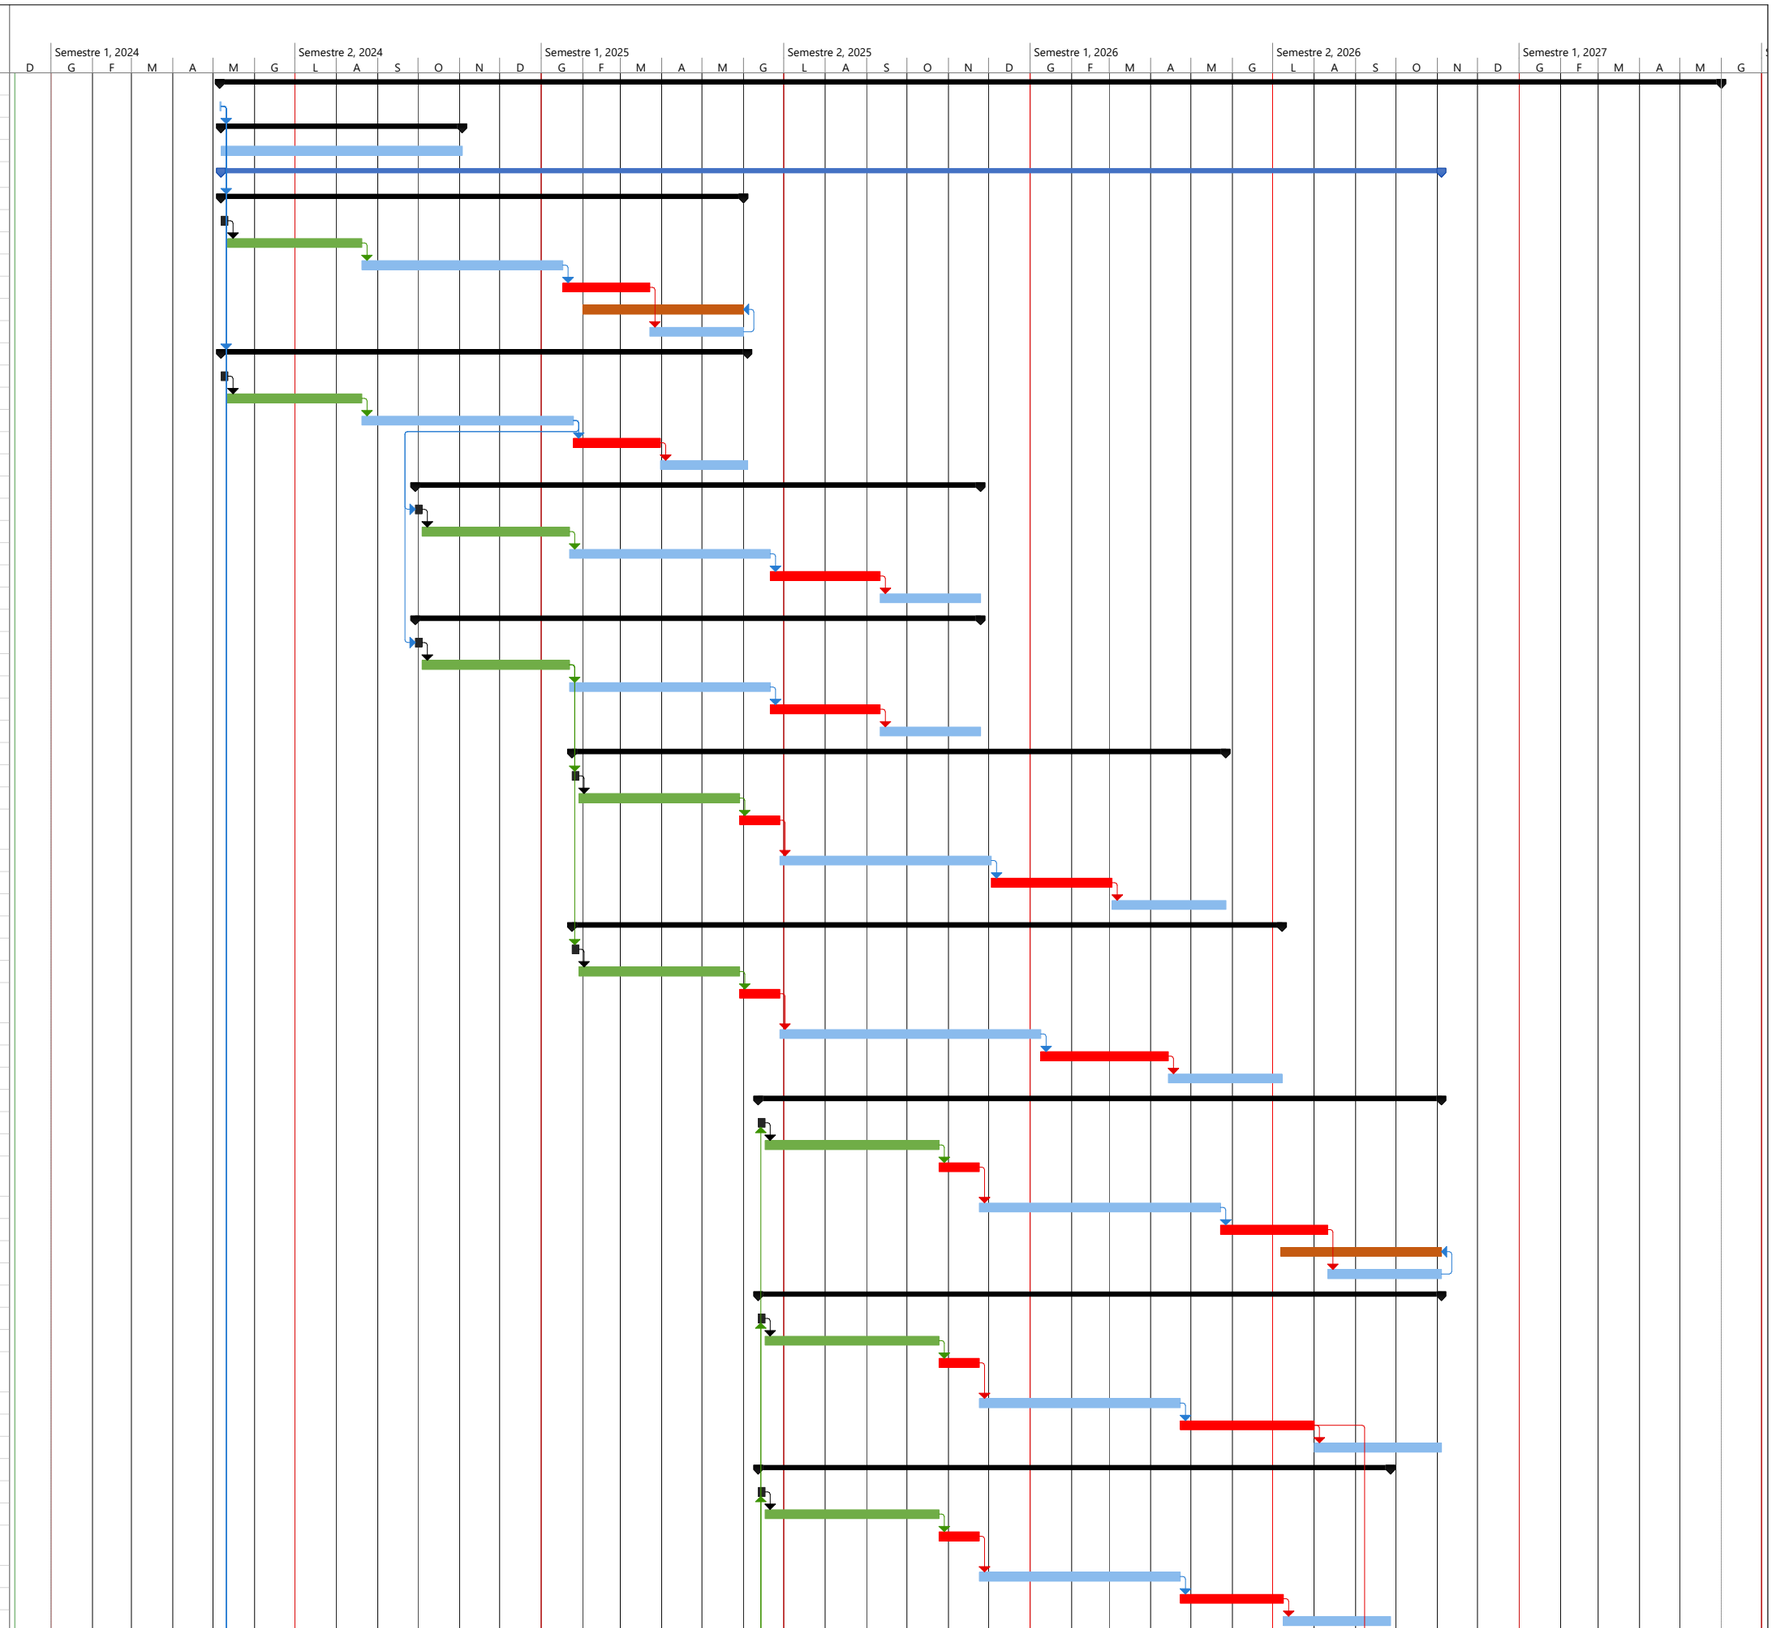


ID	Nome attività	Inizio	Fine	Durata
67	**ARMAMENTO**	ven 18/04/25	dom 30/08/26	500 g
68	**IMPIANTI**	mar 17/06/25	gio 29/10/26	500 g
69	**FRONTE 2**	**mar 07/05/24**	**ven 25/12/26**	**963 g**
70	**CANTIERE B3**	**gio 12/06/25**	**mar 27/10/26**	**503 g**
71	Preparazione aree di cantiere	gio 12/06/25	lun 16/06/25	5 g
72	Spostamento sottoservizi (cantiere in strada F1	mar 17/06/25	ven 24/10/25	130 g
73	*Spostamento AT Terna - realizzazione giunti (tratto B4-B3-B2)*	sab 25/10/25	dom 23/11/25	30 g
74	Realizzazione Pile (cantiere su strada e in alveo	lun 24/11/25	gio 30/04/26	158 g
75	Posa impalcato (cantiere su strada e in alveo F3	ven 01/05/26	ven 24/07/26	85 g
76	finiture (cantiere su strada F4)	sab 25/07/26	mar 27/10/26	95 g
77	**CANTIERE B4**	**gio 12/06/25**	**dom 01/11/26**	**508 g**
78	Preparazione aree di cantiere	gio 12/06/25	lun 16/06/25	5 g
79	Spostamento sottoservizi (cantiere in strada F1	mar 17/06/25	ven 24/10/25	130 g
80	*Spostamento AT Terna - realizzazione giunti (tratto B4-B3-B2)*	sab 25/10/25	dom 23/11/25	30 g
81	Realizzazione Pile (cantiere su strada e in alveo	lun 24/11/25	ven 15/05/26	173 g
82	Posa impalcato (cantiere su strada e in alveo F3	sab 16/05/26	lun 03/08/26	80 g
83	Realizzazione fermata	dom 05/07/26	dom 01/11/26	120 g
84	finiture (cantiere su strada F4)	mar 04/08/26	dom 01/11/26	90 g
85	**CANTIERE B5**	**dom 26/01/25**	**mer 24/06/26**	**515 g**
86	Preparazione aree di cantiere	dom 26/01/25	gio 30/01/25	5 g
87	Spostamento sottoservizi (cantiere in strada F1	ven 31/01/25	lun 09/06/25	130 g
88	*Spostamento AT Terna - realizzazione giunti (tratto C1-B5)*	mar 10/06/25	mer 09/07/25	30 g
89	Realizzazione Pile (cantiere su strada e in alveo	gio 10/07/25	dom 21/12/25	165 g
90	Posa impalcato (cantiere su strada e in alveo F3	lun 22/12/25	mar 31/03/26	100 g
91	finiture (cantiere su strada F4)	mer 01/04/26	mer 24/06/26	85 g
92	**CANTIERE C1**	**dom 26/01/25**	**sab 30/05/26**	**490 g**
93	Preparazione aree di cantiere	dom 26/01/25	gio 30/01/25	5 g
94	Spostamento sottoservizi (cantiere in strada F1	ven 31/01/25	lun 09/06/25	130 g
95	*Spostamento AT Terna - realizzazione giunti (tratto C1-B5)*	mar 10/06/25	mer 09/07/25	30 g
96	Realizzazione Pile (cantiere su strada e in alveo	gio 10/07/25	dom 21/12/25	165 g
97	Posa impalcato (cantiere su strada e in alveo F3	lun 22/12/25	lun 16/03/26	85 g
98	finiture (cantiere su strada F4)	mar 17/03/26	sab 30/05/26	75 g
99	**CANTIERE C2**	**sab 21/09/24**	**dom 22/02/26**	**520 g**
100	Preparazione aree di cantiere	sab 21/09/24	mer 25/09/24	5 g
101	Spostamento sottoservizi (cantiere in strada F1	gio 26/09/24	gio 23/01/25	120 g
102	*Spostamento AT Terna - realizzazione giunti (tratto C3-C2)*	ven 24/01/25	sab 22/02/25	30 g
103	Realizzazione Pile (cantiere su strada e in alveo	dom 23/02/25	gio 21/08/25	180 g
104	Posa impalcato (cantiere su strada e in alveo F3	ven 22/08/25	sab 29/11/25	100 g
105	finiture (cantiere su strada F4)	dom 30/11/25	dom 22/02/26	85 g
106	**CANTIERE C3**	**sab 21/09/24**	**mar 06/01/26**	**473 g**
107	Preparazione aree di cantiere	sab 21/09/24	mer 25/09/24	5 g
108	Spostamento sottoservizi (cantiere in strada F1	gio 26/09/24	gio 23/01/25	120 g
109	*Spostamento AT Terna - realizzazione giunti (tratto C3-C2)*	ven 24/01/25	sab 22/02/25	30 g
110	Realizzazione Pile (cantiere su strada e in alveo	dom 23/02/25	mer 30/07/25	158 g
111	Posa impalcato (cantiere su strada e in alveo F3	gio 31/07/25	gio 23/10/25	85 g
112	finiture (cantiere su strada F4)	ven 24/10/25	mar 06/01/26	75 g
113	**CANTIERE C4**	**mar 07/05/24**	**gio 25/09/25**	**507 g**
114	Preparazione aree di cantiere	mar 07/05/24	sab 11/05/24	5 g
115	Spostamento sottoservizi (cantiere in strada F1	dom 12/05/24	mer 18/09/24	130 g
116	*Spostamento AT Terna - realizzazione giunti (tratto C4-C5)*	gio 19/09/24	ven 18/10/24	30 g
117	Realizzazione Pile (cantiere su strada e in alveo	sab 19/10/24	mer 16/04/25	180 g
118	Posa impalcato (cantiere su strada e in alveo F3	gio 17/04/25	mer 02/07/25	77 g
119	Realizzazione fermata	gio 29/05/25	gio 25/09/25	120 g
120	finiture (cantiere su strada F4)	gio 03/07/25	gio 25/09/25	85 g
121	**CANTIERE C5**	**mar 07/05/24**	**ven 05/12/25**	**578 g**
122	Preparazione aree di cantiere	mar 07/05/24	sab 11/05/24	5 g
123	Spostamento sottoservizi (cantiere in strada F1	dom 12/05/24	mer 18/09/24	130 g
124	*Spostamento AT Terna - realizzazione giunti (tratto C4-C5)*	gio 19/09/24	ven 18/10/24	30 g
125	Realizzazione Pile (cantiere su strada e in alveo	sab 19/10/24	ven 09/05/25	203 g
126	Posa impalcato (cantiere su strada e in alveo F3	sab 10/05/25	lun 01/09/25	115 g
127	finiture (cantiere su strada F4)	mar 02/09/25	ven 05/12/25	95 g
128	**ARMAMENTO**	ven 12/09/25	mer 25/11/26	440 g
129	**IMPIANTI**	dom 12/10/25	ven 25/12/26	440 g

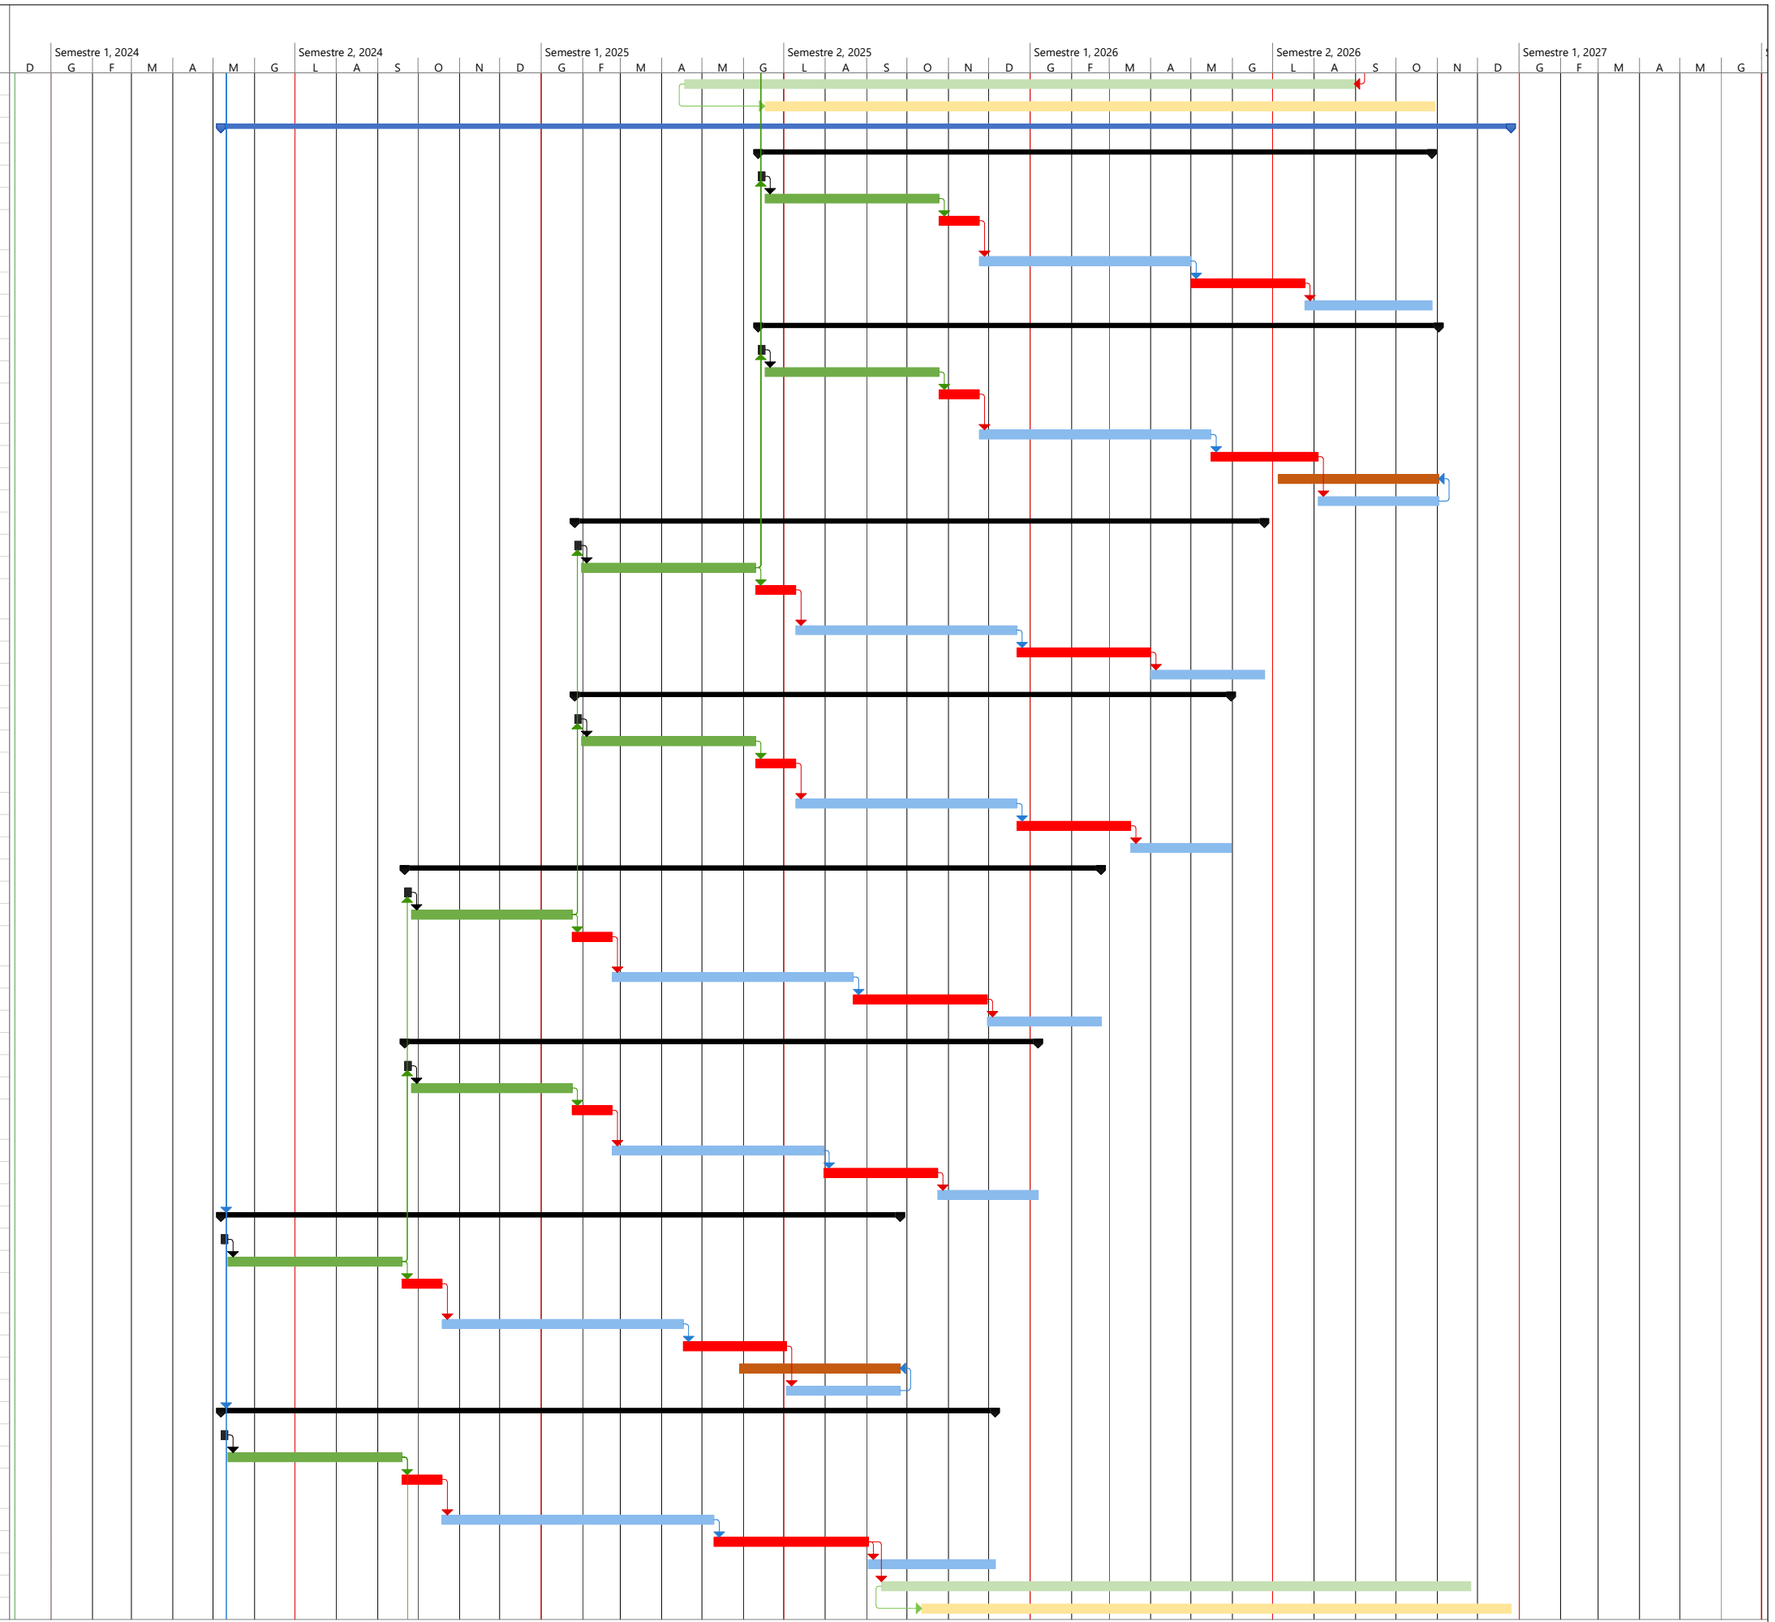

ID	Nome attività	Inizio	Fine	Durata
130	**FRONTE 3**	**mar 07/05/24**	**mar 02/03/27**	**1030 g**
131	**CANTIERE D1**	**gio 19/09/24**	**mar 17/03/26**	**545 g**
132	Preparazione aree di cantiere	gio 19/09/24	lun 23/09/24	5 g
133	Spostamento sottoservizi (cantiere in strada F1	mar 24/09/24	mar 21/01/25	120 g
134	*Spostamento AT Terna - realizzazione giunti (tratto D1-D2)*	mer 22/01/25	gio 20/02/25	30 g
135	Realizzazione Pile (cantiere su strada e in alveo F2)	ven 21/02/25	gio 18/09/25	210 g
136	Posa impalcato (cantiere su strada e in alveo F3	ven 19/09/25	lun 22/12/25	95 g
137	Realizzazione fermata	mar 18/11/25	mar 17/03/26	120 g
138	finiture (cantiere su strada F4)	mar 23/12/25	mar 17/03/26	85 g
139	**CANTIERE D2**	**gio 19/09/24**	**mar 17/03/26**	**545 g**
140	Preparazione aree di cantiere	gio 19/09/24	lun 23/09/24	5 g
141	Spostamento sottoservizi (cantiere in strada F1	mar 24/09/24	mar 21/01/25	120 g
142	*Spostamento AT Terna - realizzazione giunti D1-D2*	mer 22/01/25	gio 20/02/25	30 g
143	Realizzazione Pile (cantiere su strada e in alveo F2)	ven 21/02/25	gio 18/09/25	210 g
144	Posa impalcato (cantiere su strada e in alveo F3	ven 19/09/25	sab 27/12/25	100 g
145	finiture (cantiere su strada F4)	dom 28/12/25	mar 17/03/26	80 g
146	**CANTIERE D3**	**sab 12/04/25**	**ven 14/08/26**	**490 g**
147	Preparazione aree di cantiere	sab 12/04/25	mer 16/04/25	5 g
148	Spostamento sottoservizi (cantiere in strada F1	gio 17/04/25	gio 14/08/25	120 g
149	Realizzazione Pile (cantiere su strada e in alveo F2)	ven 15/08/25	mar 10/02/26	180 g
150	Posa impalcato (cantiere su strada e in alveo F3	mer 11/02/26	sab 16/05/26	95 g
151	finiture (cantiere su strada F4)	dom 17/05/26	ven 14/08/26	90 g
152	**CANTIERE D4**	**sab 12/04/25**	**dom 13/09/26**	**520 g**
153	Preparazione aree di cantiere	sab 12/04/25	mer 16/04/25	5 g
154	Spostamento sottoservizi (cantiere in strada F1	gio 17/04/25	gio 14/08/25	120 g
155	Realizzazione Pile (cantiere su strada e in alveo	ven 15/08/25	gio 12/03/26	210 g
156	Posa impalcato (cantiere su strada e in alveo F3	ven 13/03/26	sab 20/06/26	100 g
157	Realizzazione fermata	dom 17/05/26	dom 13/09/26	120 g
158	finiture (cantiere su strada F4)	dom 21/06/26	dom 13/09/26	85 g
159	**CANTIERE D5**	**gio 04/09/25**	**mar 02/03/27**	**545 g**
160	Preparazione aree di cantiere	gio 04/09/25	lun 08/09/25	5 g
161	Spostamento sottoservizi (cantiere in strada F1	mar 09/09/25	ven 16/01/26	130 g
162	Realizzazione Pile (cantiere su strada e in alveo F2)	sab 17/01/26	mar 04/08/26	200 g
163	Posa impalcato (cantiere su strada e in alveo F3	mer 05/08/26	ven 27/11/26	115 g
164	finiture (cantiere su strada F4)	sab 28/11/26	mar 02/03/27	95 g
165	**CANTIERE E1**	**mar 07/05/24**	**sab 13/09/25**	**495 g**
166	Preparazione aree di cantiere	mar 07/05/24	sab 11/05/24	5 g
167	Spostamento sottoservizi (cantiere in strada F1	dom 12/05/24	ven 09/08/24	90 g
168	Realizzazione Pile (cantiere su strada e in alveo	gio 11/07/24	gio 07/11/24	120 g
169	Posa impalcato (cantiere su strada e in alveo F3	ven 08/11/24	lun 06/01/25	60 g
170	Realizzazione Ponte	ven 08/11/24	sab 05/07/25	240 g
171	Realizzazione Stazione	lun 16/06/25	sab 13/09/25	90 g
172	finiture (cantiere su strada F4)	dom 06/07/25	sab 13/09/25	70 g
173	**ARMAMENTO**	mer 03/12/25	gio 17/12/26	380 g
174	**IMPIANTI**	ven 02/01/26	sab 16/01/27	380 g
175	**CAMPI BASE**	**mar 07/05/24**	**mar 02/03/27**	**1030 g**
176	**Campo Base 01**	**mar 07/05/24**	**mar 02/03/27**	**1030 g**
177	**Campo Base 01**	**mar 07/05/24**	**mar 02/03/27**	**1030 g**
178	**TEST E COLLAUDI**	**mer 03/03/27**	**lun 31/05/27**	**90 g**
179	**Test e collaudi**	mer 03/03/27	lun 31/05/27	90 g
180	**ATTIVITA' ESTERNE DI SPOSTAMENTO AT TERNA AEREA**	**lun 01/01/24**	**gio 16/10/25**	**655 g**
181	**RISOLUZIONE INTERFERENZA TRALICCIO ALTA TENSIONE TERNA INTERFERENZA CON CANTIERE D5-D4-D3-D2**	lun 01/01/24	lun 30/12/24	365 g
182	Scolmatore - Possibile detensionamento tiranti provvisori	lun 23/12/24	lun 23/12/24	1 g
183	Scolmatore - Disponibilità area Molassana	dom 20/04/25	dom 20/04/25	1 g
184	Terna - Data ultima per detensionamento cavi dei tralicci	lun 30/12/24	lun 30/12/24	1 g
185	Terna - Data ultima per spostamento tralicci	gio 16/10/25	gio 16/10/25	1 g
186	Terna - Data inizio detensionamento cavo interrato	lun 10/06/24	lun 10/06/24	1 g

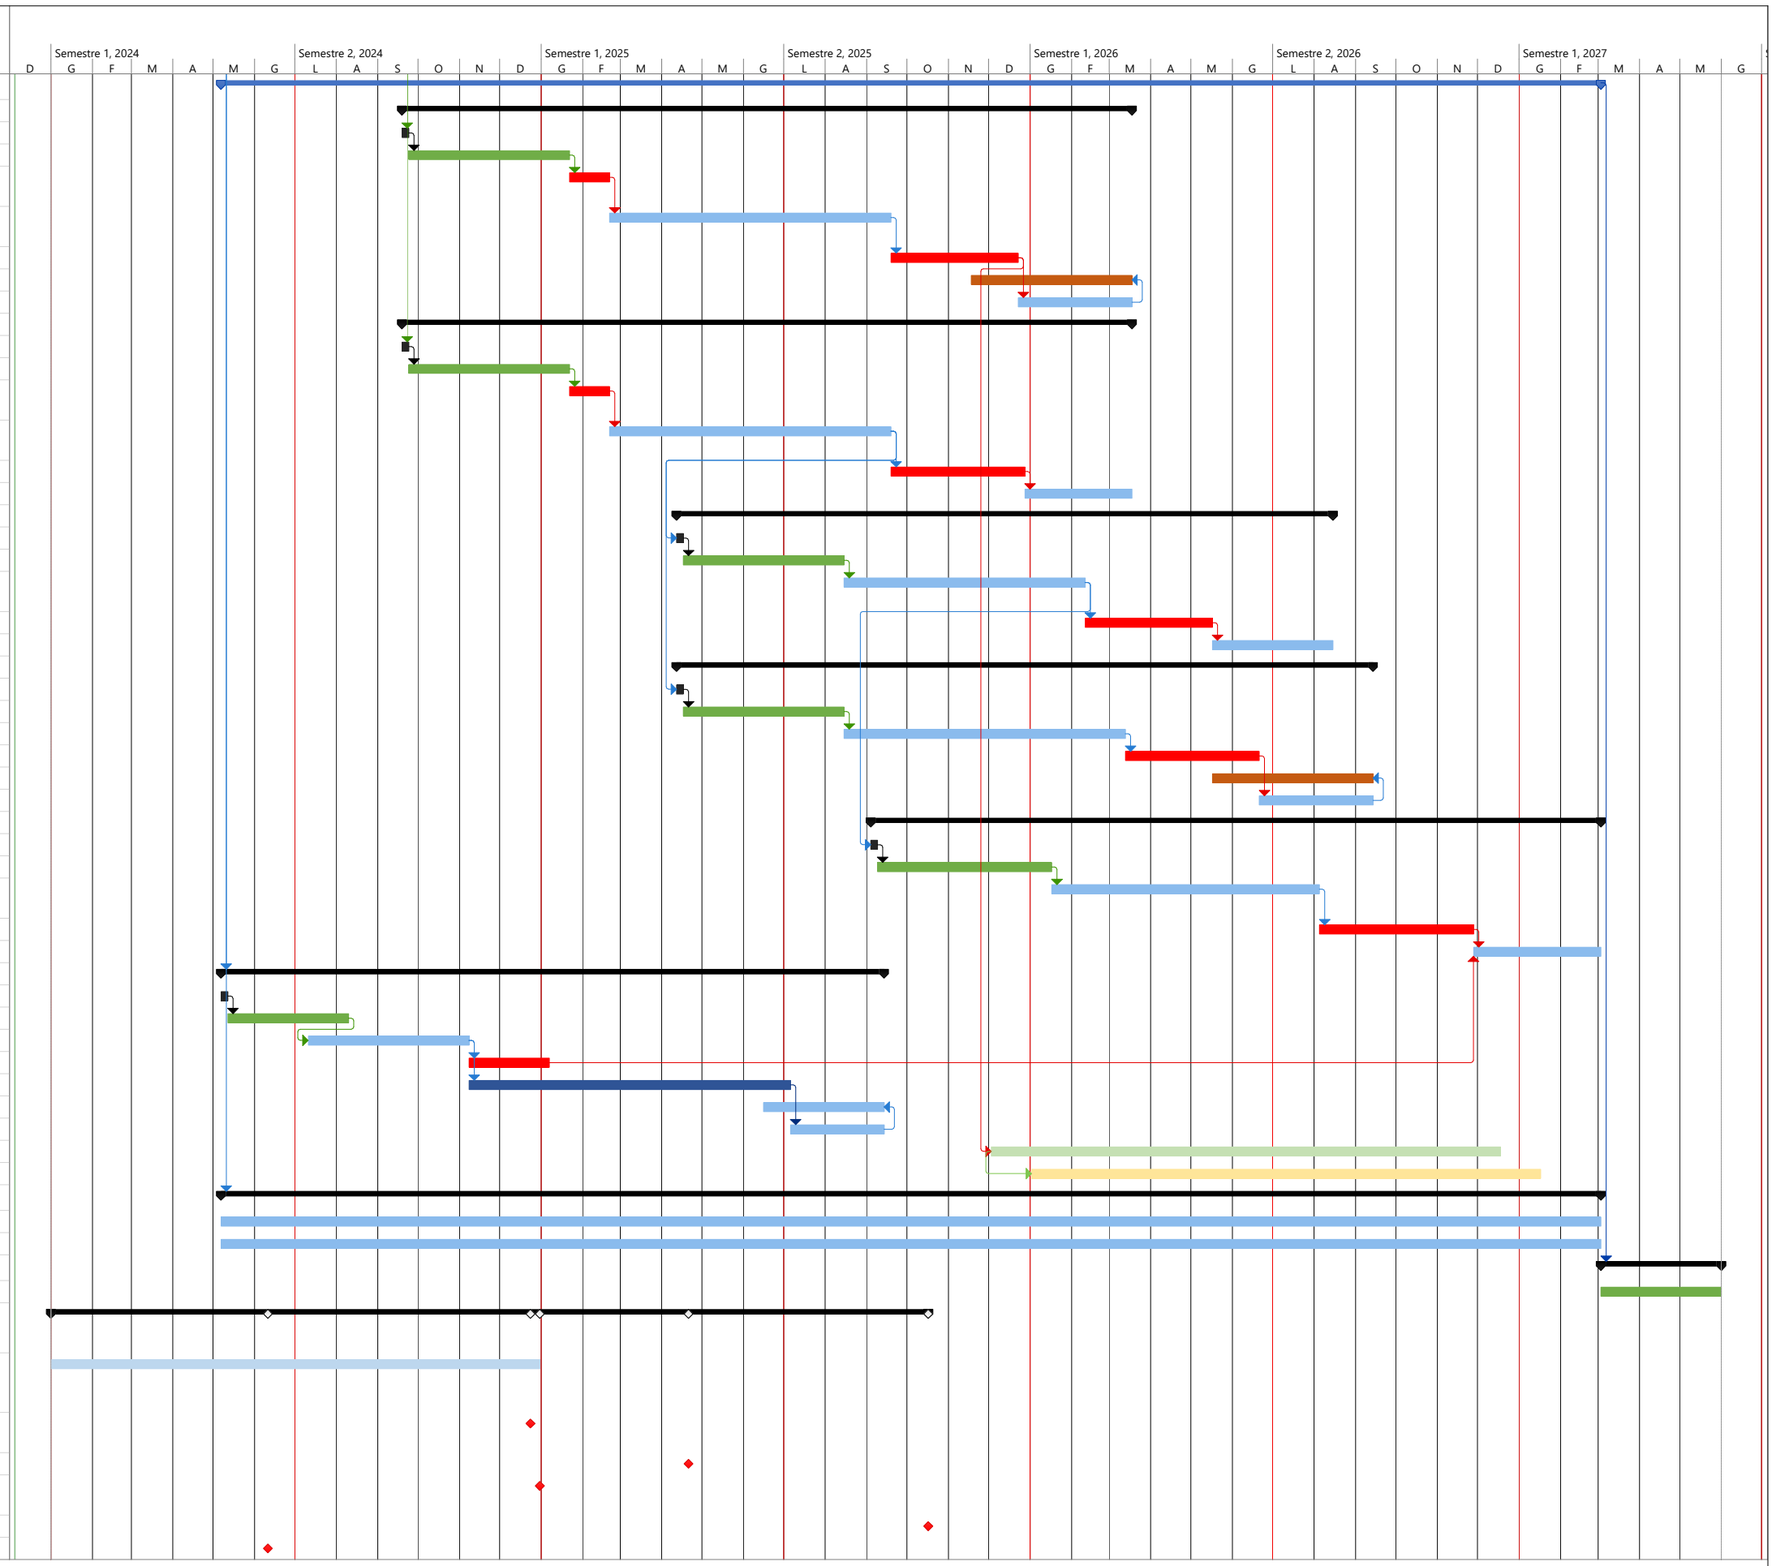

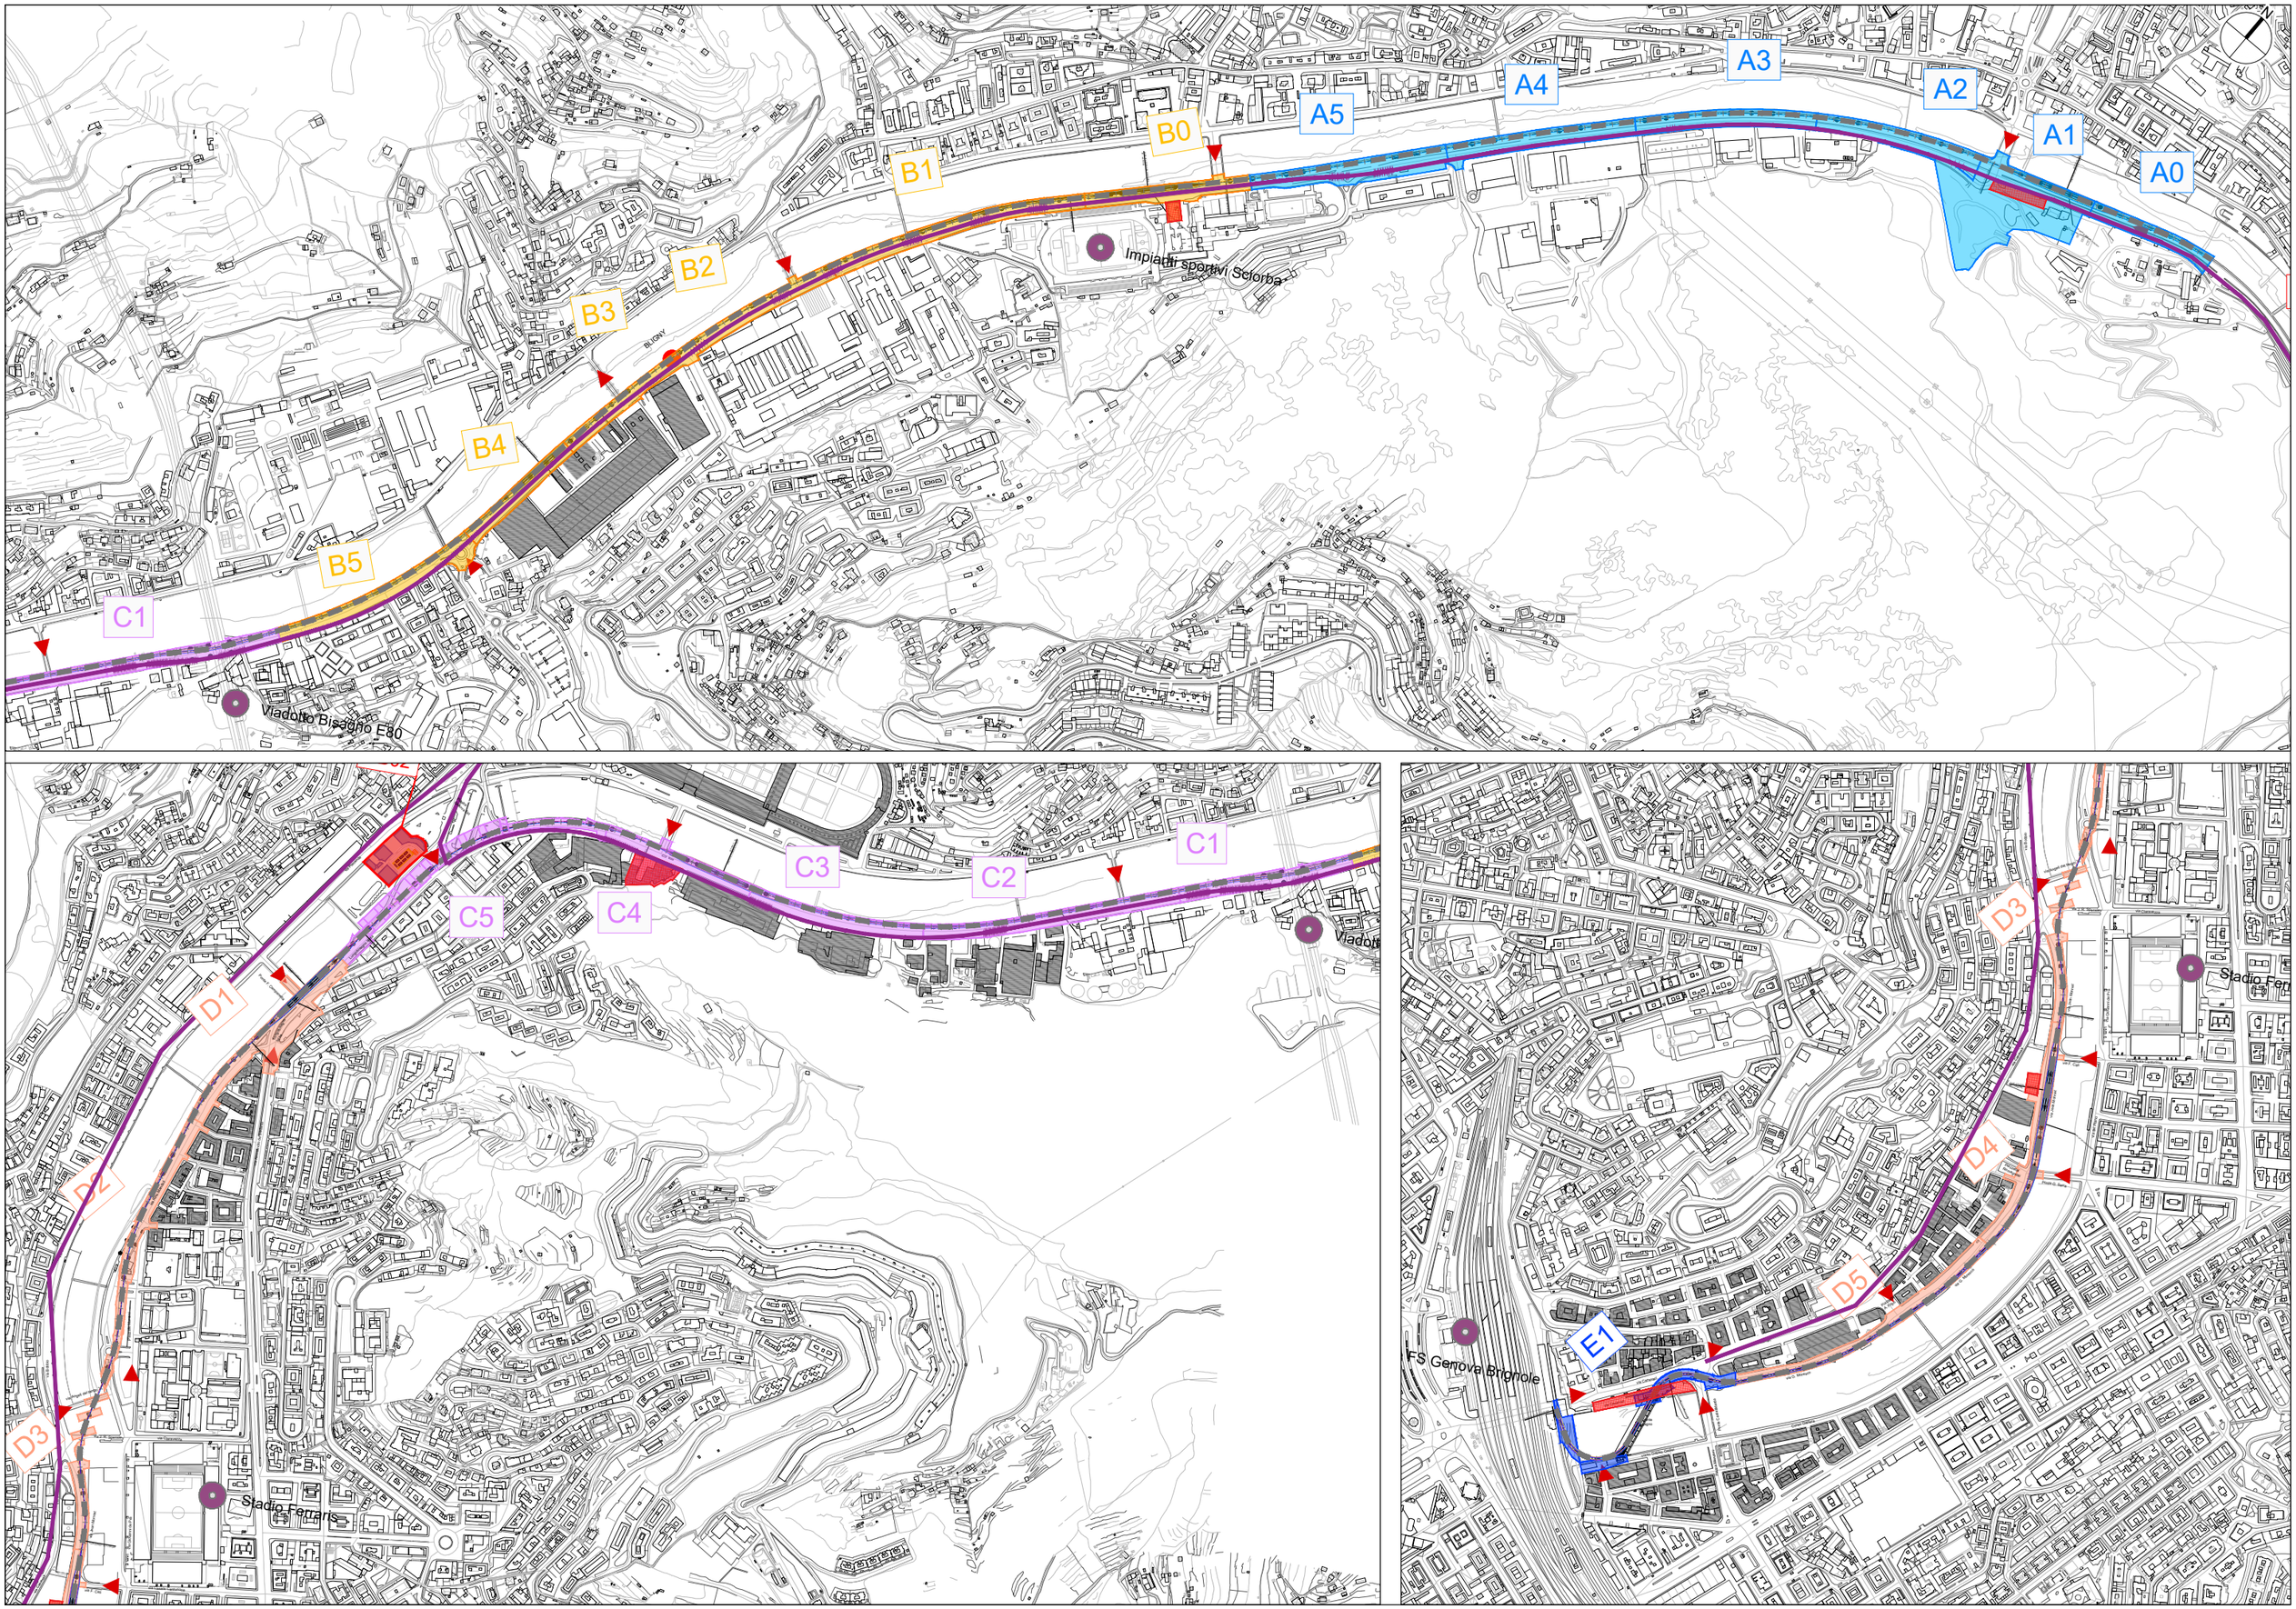
A0
A1
A2
A3
A4
A5
B0
B1
B2
B3
B4
B5
C1
C2
C3
C4
C5
D1
D2
D3
D4
D5
E1
Impianti sportivi Sciorba
Viadotto Bisagno E80
Stadio Ferraris
FS Genova Brignole