



K - PLAN

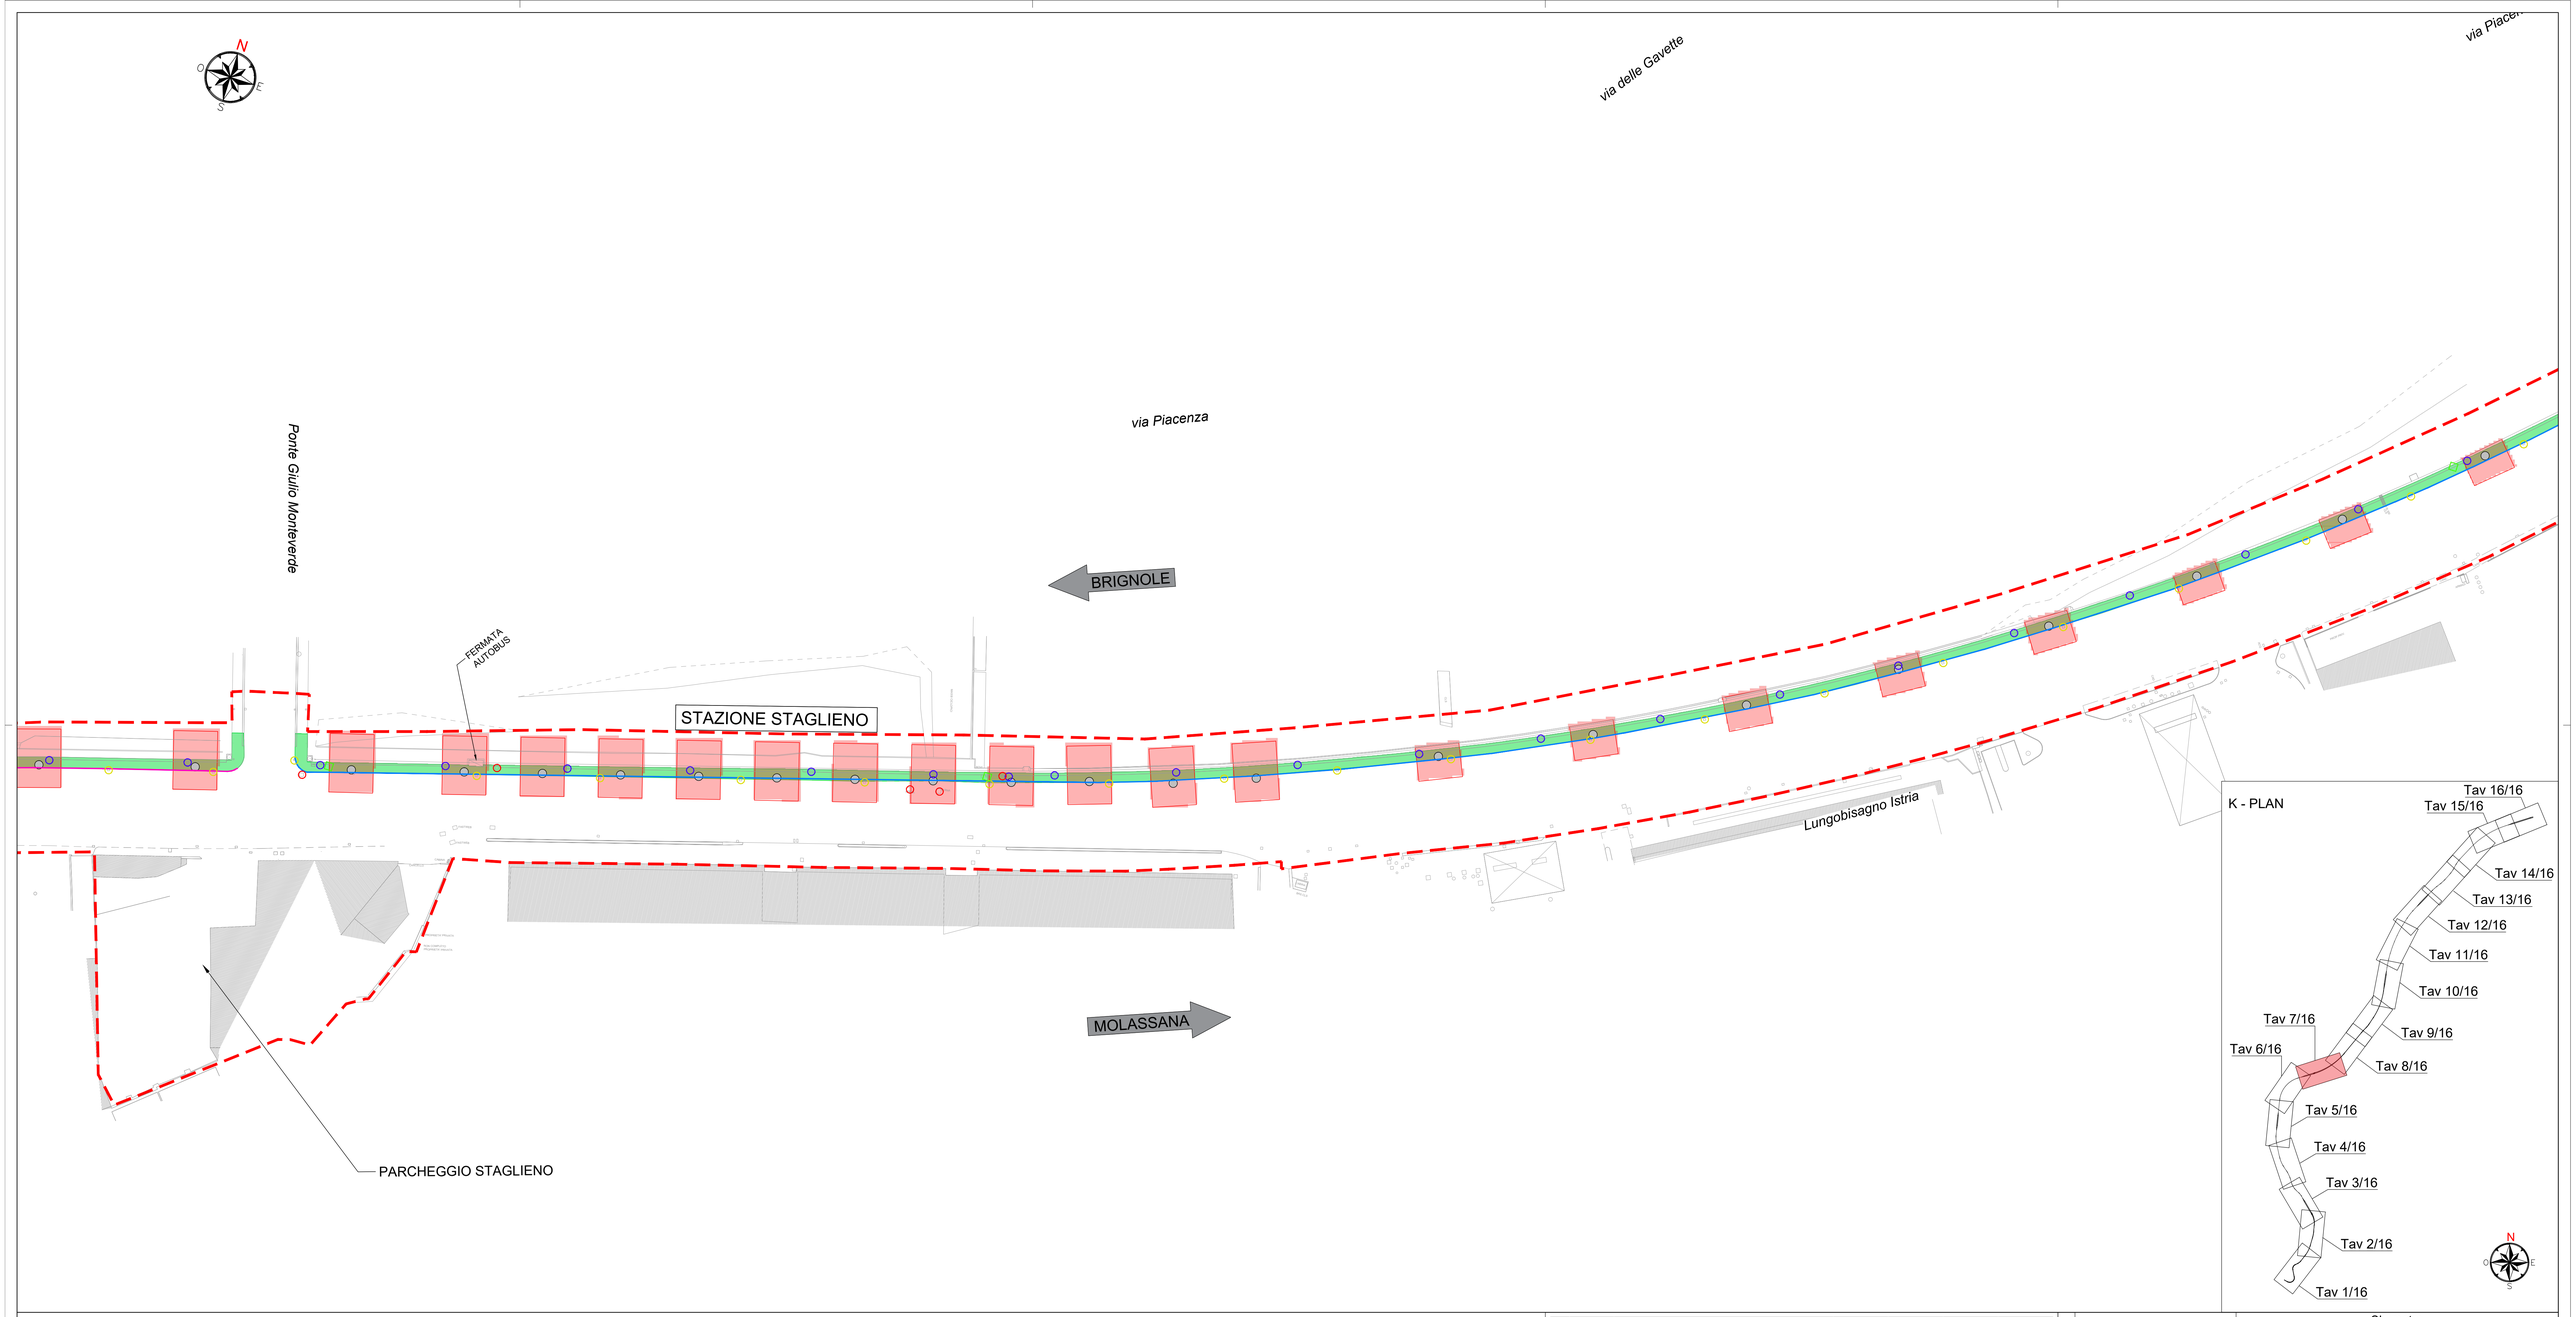


## LEGENDA

- DA RIPOSIZIONARE
- TRALICCI
- MARCIAPIEDE E SPARTITRAFFICO
- AREA INGOMBROPILE
- ALBERI
- SEMAFORI
- TOMBINI
- CADITOIE
- LAMPIONI
- CORDOLI IN CEMENTO
- CORDOLI IN PIETA
- GUARDARAIL
- LIMITE INTERVENTO

| Rev. | Data | Descrizione | Redatto | Verificato | Approvato | Autorizzato |
|---|---|---|---|---|---|---|
| - | - | - | - | - | - | - |
| - | - | - | - | - | - | - |
| - | - | - | - | - | - | - |
| A | 10/10/2023 | Emissione | L. De Michelis | D. Canestrelli | D. Canestrelli | P. Marchetti |

Progr. 7
Cart. 20

Responsabile Unico del Procedimento
Ing. E. Scarlatti

Raggruppamento temporaneo di progettisti
Mandataria: SYSTRA SOTECNI
Mandanti: SYSTRA SWS, ITALFERR, LAND

Skymetro
PROLUNGAMENTO DELLA LINEA METROPOLITANA IN VAL BISAGNO
PROGETTO DI FATTIBILITA' TECNICA ED ECONOMICA (D.lgs. n. 36 / 2023)

DEMOLIZIONI
PLANIMETRIA
TAV. 7 / 16

Scala: 1:500 Data: 22/12/2023

| Commessa | Fase | Lotto | Disciplina | WBS | Tipo | Numero | Foglio | Rev. |
|---|---|---|---|---|---|---|---|---|
| MGE1 | PR | LV | DEM | COM | T | 001 | 07 | A |