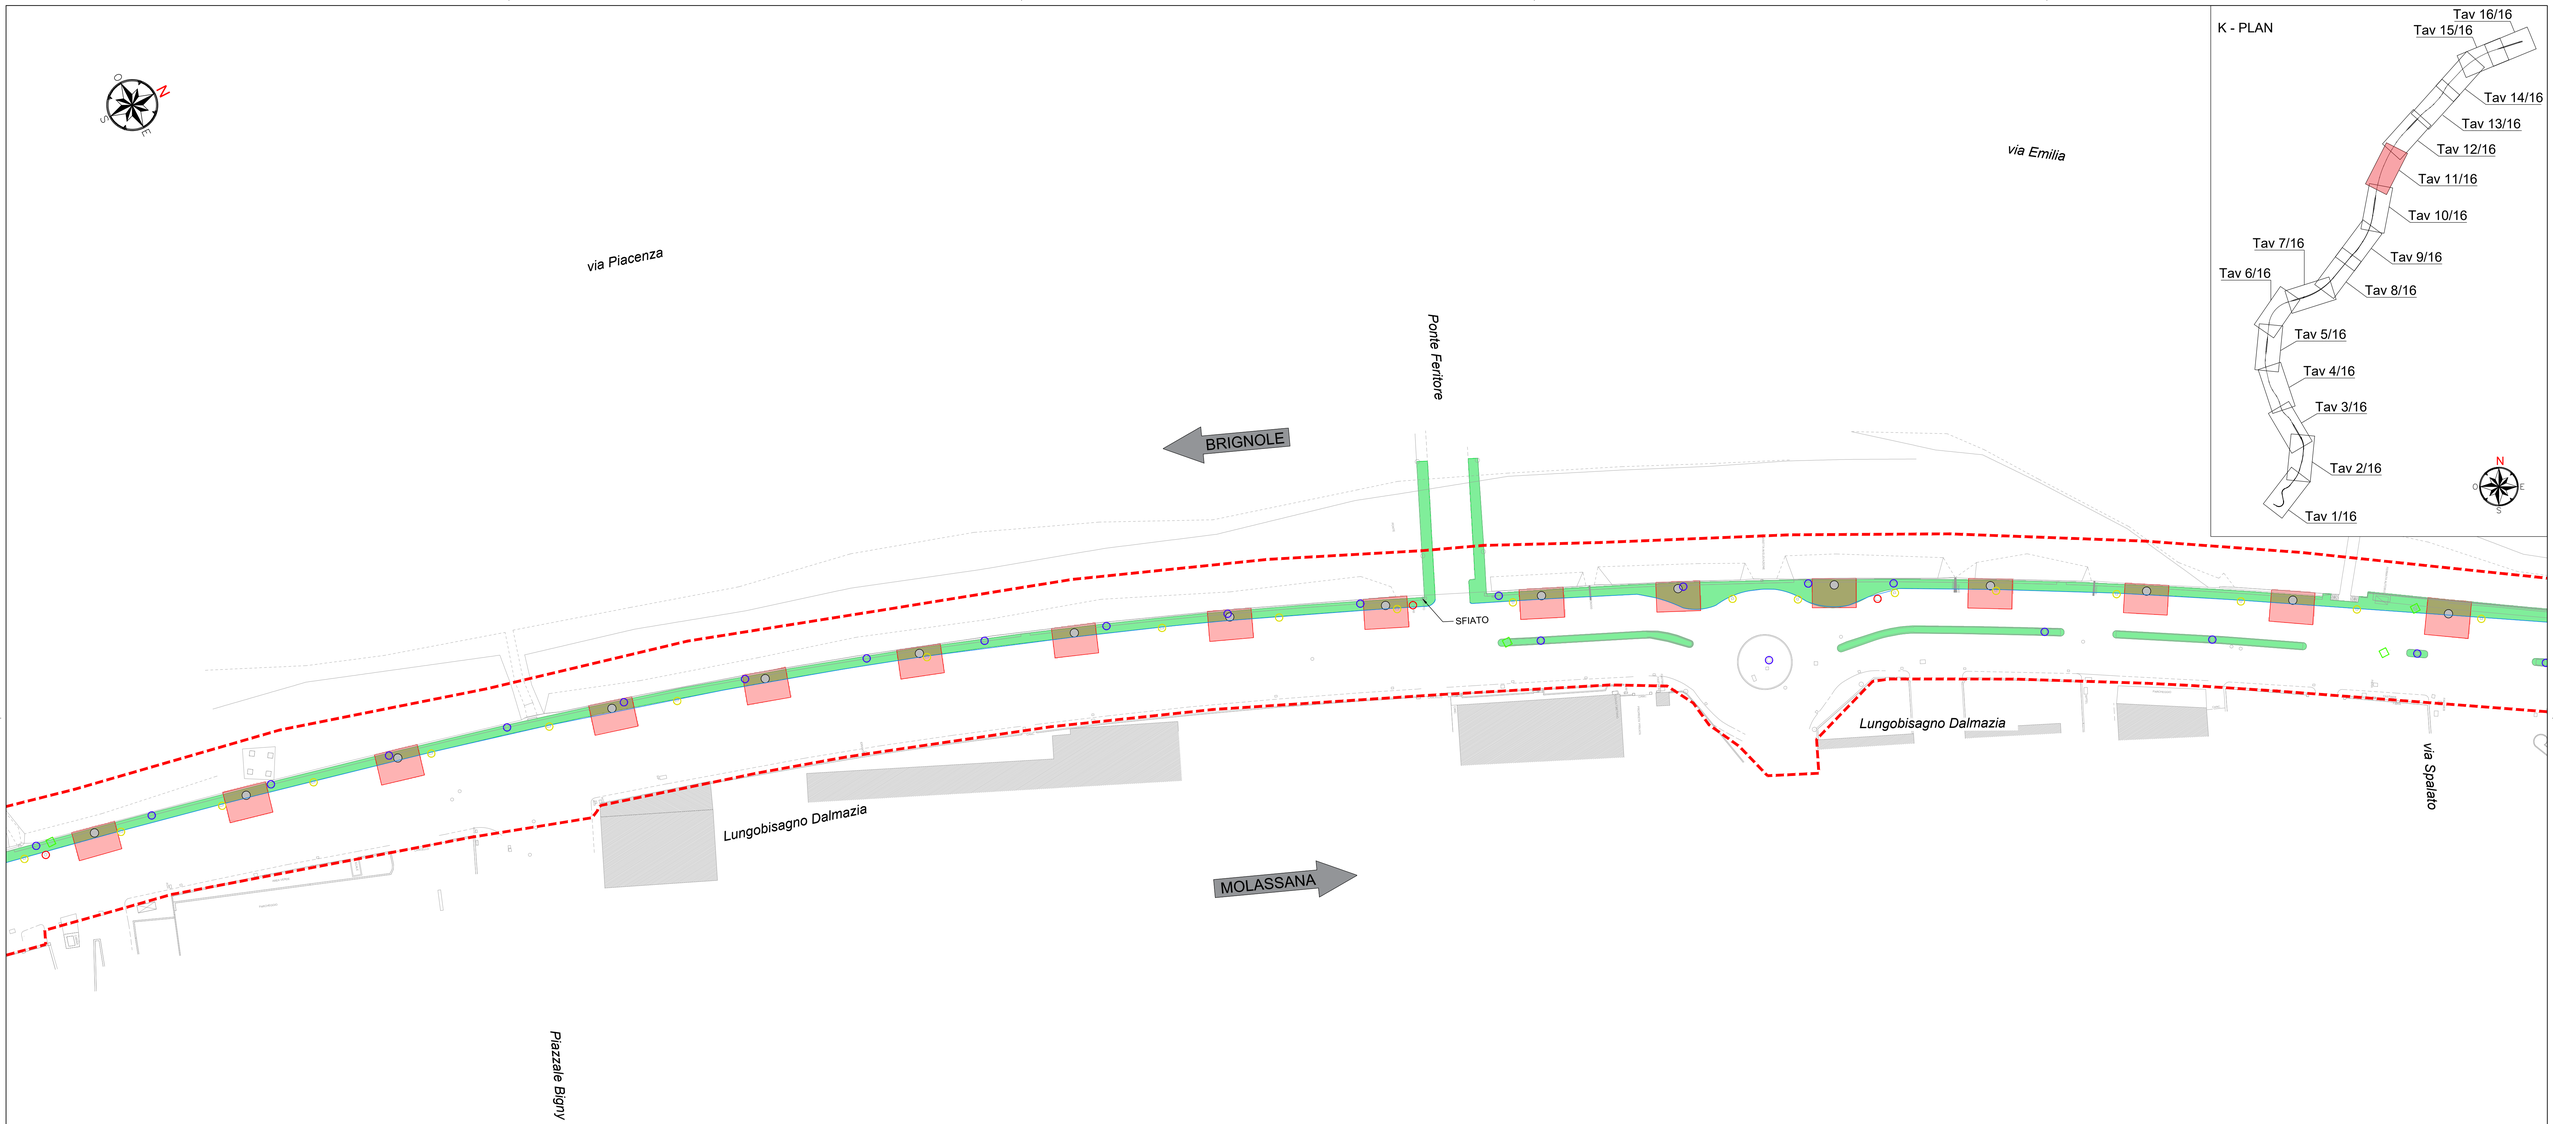


LEGENDA

- DA RIPOSIZIONARE
- TRALICCI
- MARCIAPIEDE E SPARTITRAFFICO
- AREA INGOMBROPILE
- ALBERI
- SEMAFORI
- TOMBINI
- CADITOIE
- LAMPIONI
- CORDOLI IN CEMENTO
- CORDOLI IN PIETA
- GUARDARAIL
- LIMITE INTERVENTO

Rev.	Data	Descrizione	Redatto	Verificato	Approvato	Autorizzato
-	-	-	-	-	-	-
-	-	-	-	-	-	-
-	-	-	-	-	-	-
A	10/10/2023	Emissione	L. De Michelis	D. Canestrelli	D. Canestrelli	P. Marchetti

Progr. 11
Cart. 20

Responsabile Unico del Procedimento
Ing. E. Scarlatti

Raggruppamento temporaneo di progettisti
Mandataria: SYSTRA SOTECNI
Mandanti: SYSTRA SWS, ITALFERR, LAND

Skymetro
PROLUNGAMENTO DELLA LINEA METROPOLITANA IN VAL BISAGNO
PROGETTO DI FATTIBILITA' TECNICA ED ECONOMICA (D.lgs. n. 36 / 2023)

DEMOLIZIONI
PLANIMETRIA
TAV. 11 / 16

Scala: 1:500 Data: 22/12/2023

Commessa	Fase	Lotto	Disciplina	WBS	Tipo	Numero	Foglio	Rev.
MGE1	PR	LV	DEM	COM	T	001	11	A