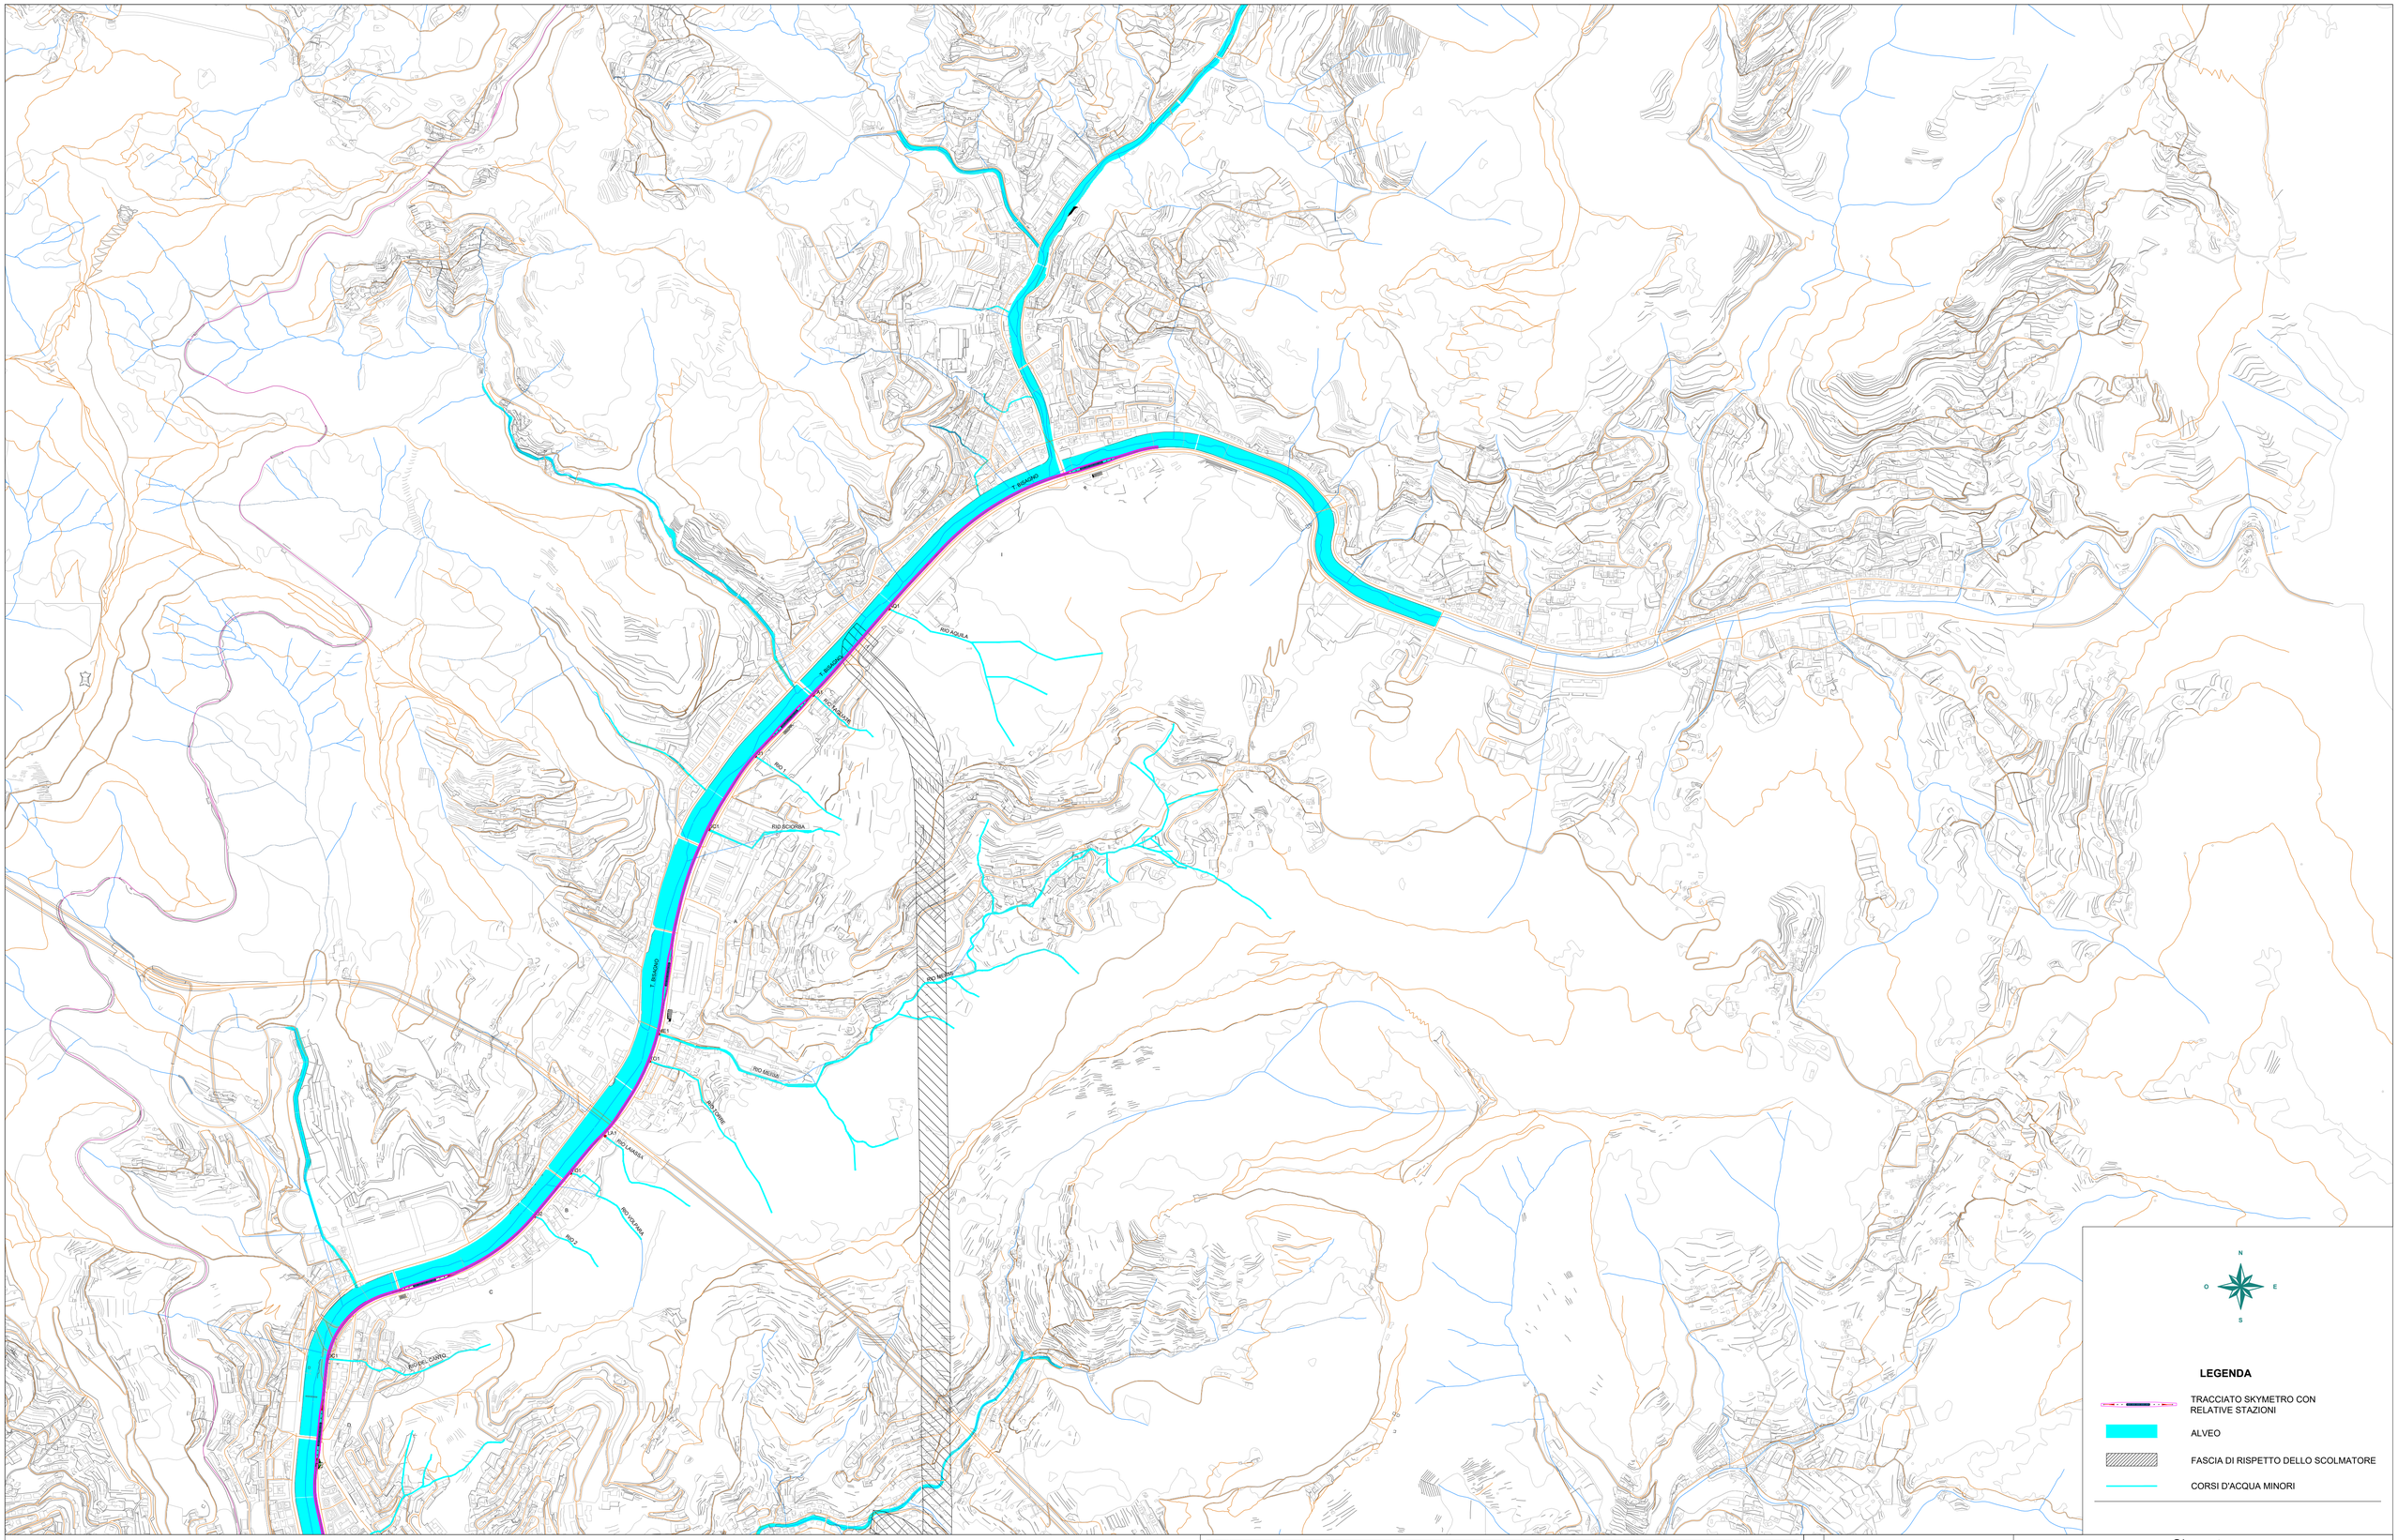


Rev.	Data	Descrizione	Redatto	Verificato	Approvato	Autorizzato
-	-	-	-	-	-	-
C	01/02/2024	Aggiornamento a seguito dei commenti ricevuti nel corso della CdS	D. Cerlini	D. Cerlini	D. Nave	P. Marchetti
B	24/11/2023	Aggiornamento a seguito dei commenti ricevuti nel corso della CdS	D. Cerlini	D. Cerlini	D. Nave	P. Marchetti
A	10/10/2023	Emissione	D. Cerlini	D. Cerlini	D. Nave	P. Marchetti

Progr. 4

Cat. 4.2

Responsabile Unico del Procedimento
Ing. E. Scarlatti

Raggruppamento temporaneo di progettisti
Mandataria: SYSTRA SOTECNI
Mandanti: SYSTRA SWS, ITALFERR, LAND architecna

Skymetro
PROLUNGAMENTO DELLA LINEA METROPOLITANA IN VAL BISAGNO
PROGETTO DI FATTIBILITA' TECNICA ED ECONOMICA

STUDI E INDAGINI
IDROLOGIA E IDRAULICA
COROGRAFIA DEL TRACCIATO E DEL RETICOLO IDROGRAFICO

Commessa	Fase	Lotto	Disciplina	WBS	Tipo	Numero	Foglio	Rev.
MGE1	PR	LV	IDR	COM	T	002	00	C

Scala: 1:10000 Data: 01/02/2024

PAOLO MARCHETTI
ORDINE INGEGNERI ROMA
18616
Firmato digitalmente da MARCHETTI PAOLO
C: IT