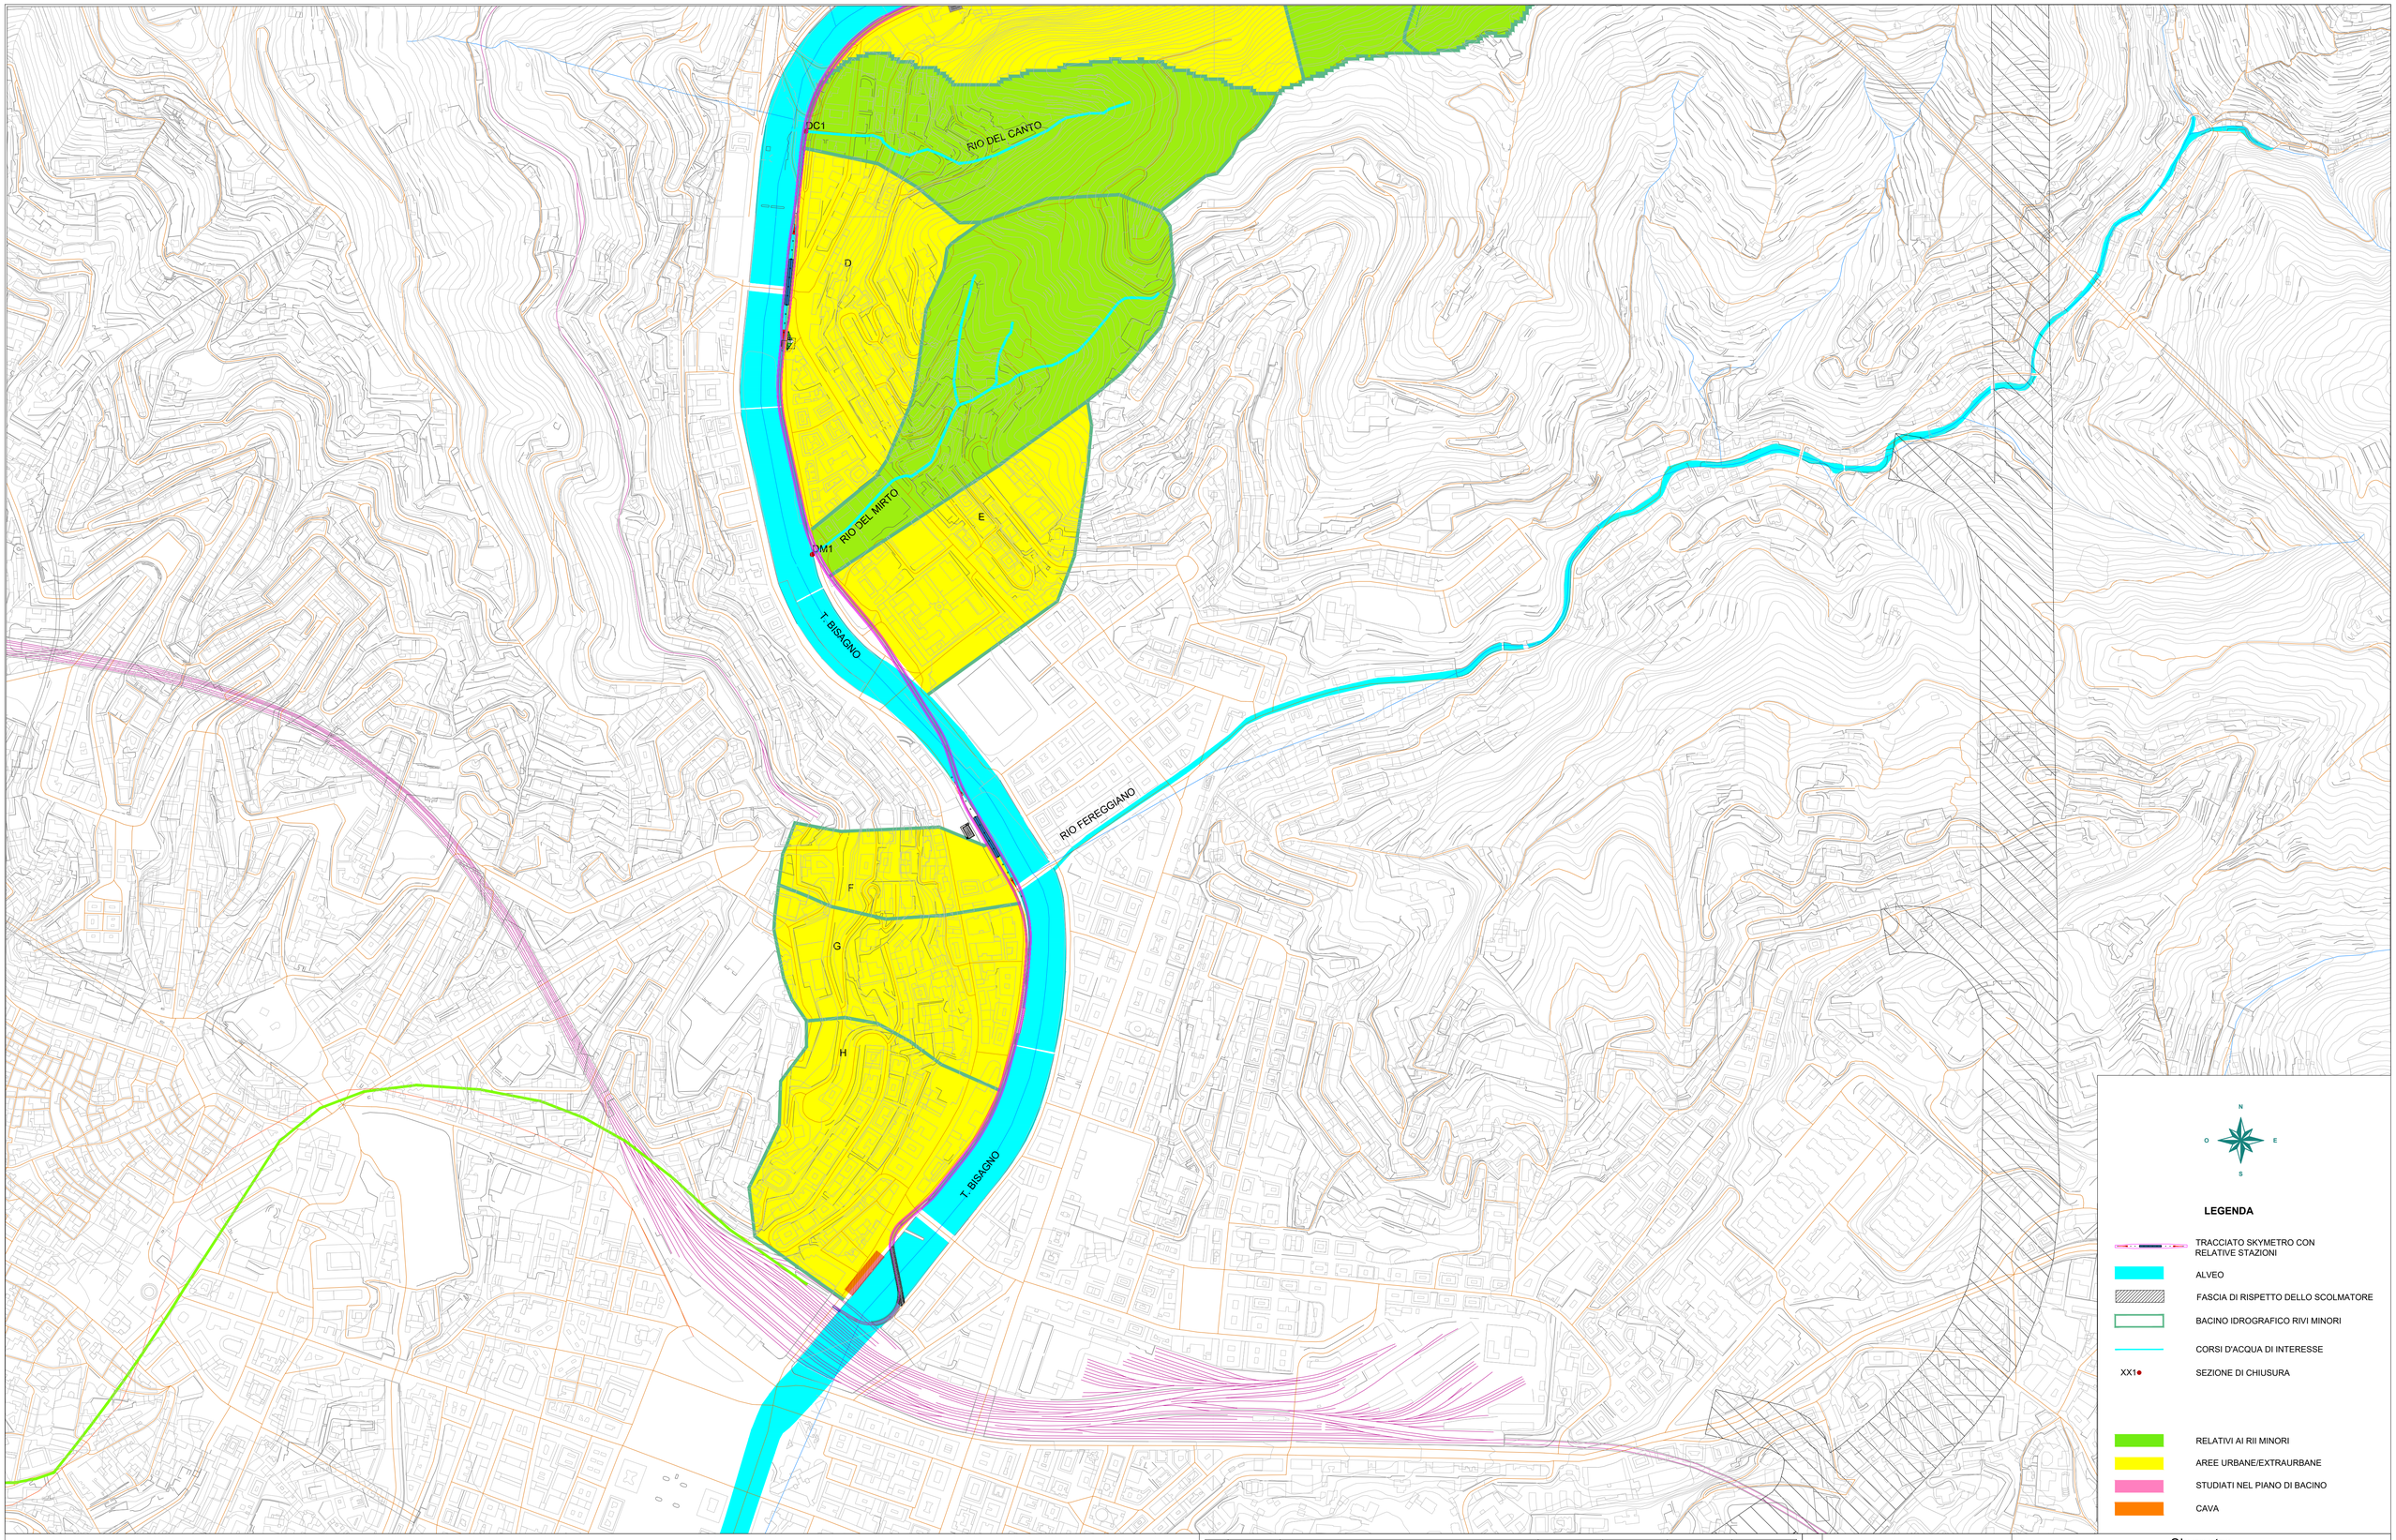


Rev.	Data	Descrizione	Redatto	Verificato	Approvato	Autorizzato
-	-	-	-	-	-	-
C	01/02/2024	Aggiornamento a seguito dei commenti ricevuti nel corso della CdS	D. Cerlini	D. Cerlini	D. Nave	P. Marchetti
B	24/11/2023	Aggiornamento a seguito dei commenti ricevuti nel corso della CdS	D. Cerlini	D. Cerlini	D. Nave	P. Marchetti
A	10/10/2023	Emissione	D. Cerlini	D. Cerlini	D. Nave	P. Marchetti

Progr. 5

Cont. 4.2

Responsabile Unico del Procedimento
Ing. E. Scarlatti

Raggruppamento temporaneo di progettisti
Mandataria: SYSTRA SOTECNI
Mandanti: SYSTRA SWS, ITALFERR, LAND architecture

Skymetro
PROLUNGAMENTO DELLA LINEA METROPOLITANA IN VAL BISAGNO
PROGETTO DI FATTIBILITA' TECNICA ED ECONOMICA

STUDI E INDAGINI
IDROLOGIA E IDRAULICA
SOVRAPPOSIZIONE CON TAVOLA DEI SOTTOBACINI TAV. 1 / 3

Scala: 1:5000 *Data:* 01/02/2024

Commessa	Fase	Lotto	Disciplina	WBS	Tipo	Numero	Foglio	Rev.
MGE1	PR	LV	IDR	COM	T	003	01	C

ORDINE INGEGNERI PROV. ROMA 18616
Firmato digitalmente da MARCHETTI PAOLO
C: IT