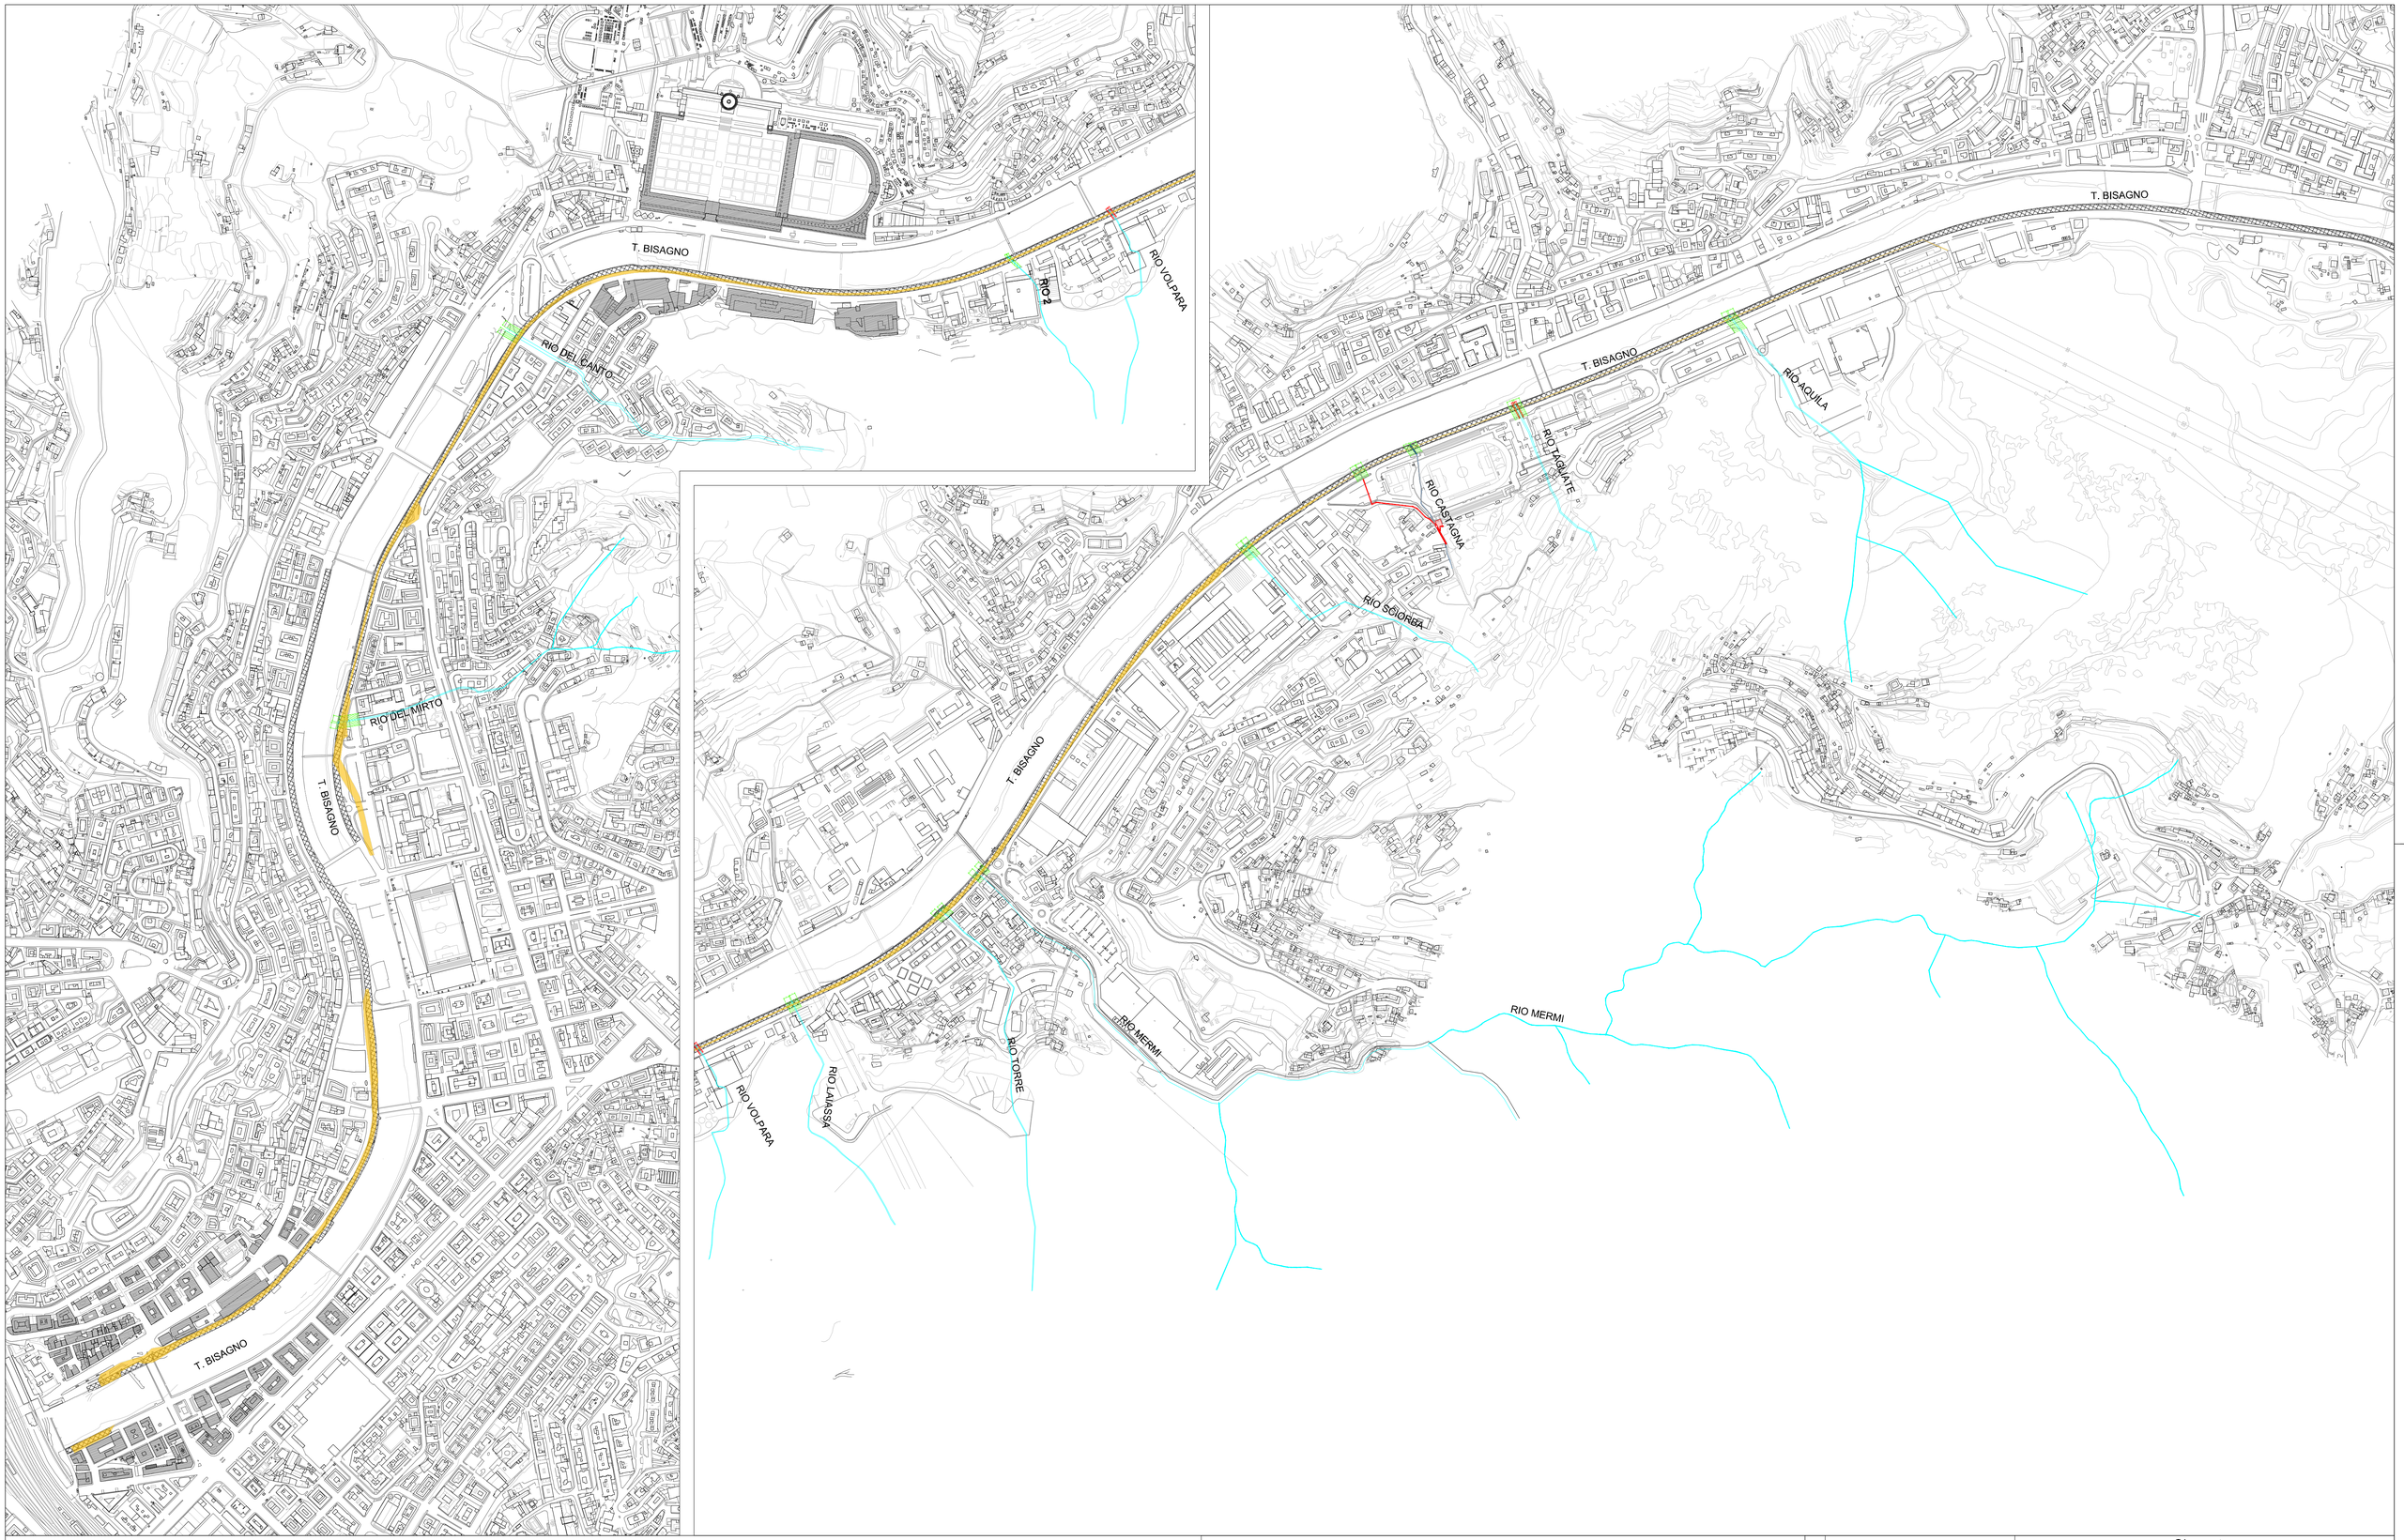


FASCIA DI INEDIFICABILITA' ASSOLUTA

AREA NUOVI SOTTOSERVIZI

PAOLO MARCHETTI
ORDINE INGEGNERI ROMA 18616
Firmato digitalmente da MARCHETTI PAOLO
C: IT

Rev.	Data	Descrizione	Redatto	Verificato	Approvato	Autorizzato
-	-	-	-	-	-	-
-	-	-	-	-	-	-
B	9/02/2024	Modifiche a seguito di osservazioni post CdS	D. Pontei	D. Cerlini	D. Nave	P. Marchetti
A	27/11/2023	Emissione	D. Pontei	D. Cerlini	D. Nave	P. Marchetti

Progr. 11

Cart. 4.2

Responsabile Unico del Procedimento
Ing. E. Scarlatti

Raggruppamento temporaneo di progettisti
Mandataria: SYSTRA SOTECNI
Mandanti: SYSTRA SWS, ITALFERR, LAND architecna

Skymetro
PROLUNGAMENTO DELLA LINEA METROPOLITANA IN VAL BISAGNO
PROGETTO DI FATTIBILITA' TECNICA ED ECONOMICA (D.lgs. n. 36 / 2023)

STUDI E INDAGINI
IDROLOGIA E IDRAULICA
PLANIMETRIA FASCIA DEVIAZIONE SOTTOSERVIZI

Scala: 1:1000 Data: 27/11/2023

Commessa	Fase	Lotto	Disciplina	WBS	Tipo	Numero	Foglio	Rev.
MGE1	PR	LV	IDR	COM	T	007	00	B