# T. BISAGNO

11.0

10 10 10 10

3.6


Edificio locali tecnici + SSE

BRIGNOLE

MOLASSANA

RIO TORR

KEY - PLAN

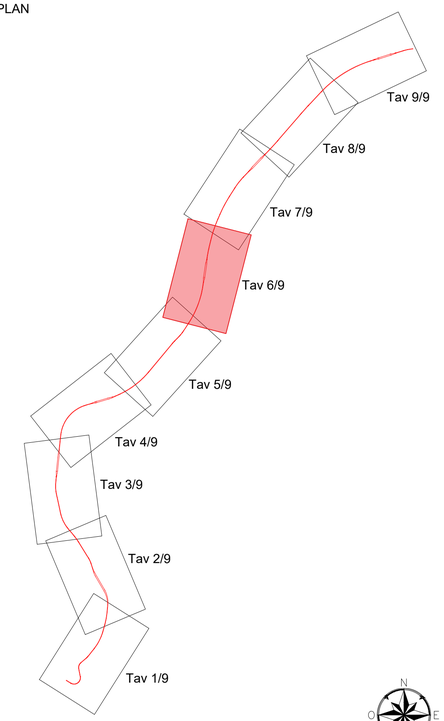


| Rev. | Data | Descrizione | Redatto | Verificato | Approvato | Autorizzato |
|---|---|---|---|---|---|---|
| - | - | - | - | - | - | - |
| - | - | - | - | - | - | - |
| B | 01/02/2024 | Aggiornamento a seguito dei commenti ricevuti nel corso della CdS | D. Canestrelli | D. Cerlini | D. Nave | P. Marchetti |
| A | 07/12/2023 | Emissione | D. Canestrelli | D. Cerlini | D. Nave | P. Marchetti |

PAOLO MARCHETTI ORDINE INGEGNERI ROMA 18616

Firmato digitalmente da MARCHETTI PAOLO C: IT

Progr. 1.7

Cont. 4.2

Responsabile Unico del Procedimento
Ing. E. Scarlatti

Raggruppamento temporaneo di progettisti
Mandataria: SYSTRA SOTECNI
Mandanti: SYSTRA SYSTRA SWS ITALFERR architecna LAND

Skymetro
PROLUNGAMENTO DELLA LINEA METROPOLITANA IN VAL BISAGNO
PROGETTO DI FATTIBILITA' TECNICA ED ECONOMICA (D.lgs. n. 36 / 2023)

STUDI E INDAGINI
IDROLOGIA E IDRAULICA
PLANIMETRIA COMPATIBILITÀ STRUTTURE TAV. 6 / 9

Scala: 1:1000 Data: 01/02/2024

| Commessa | Fase | Lotto | Disciplina | WBS | Tipo | Numero | Foglio | Rev. |
|---|---|---|---|---|---|---|---|---|
| MGE1 | PR | LV | IDR | COM | T | 008 | 06 | B |