


STATO DI FATTO SEZIONE 1 - scala 1:200

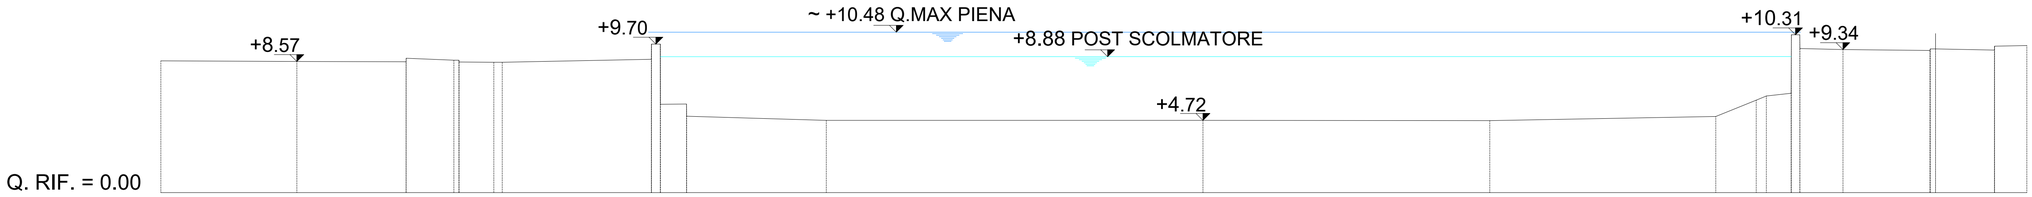

STATO DI FATTO - SEZIONE 2 - scala 1:200

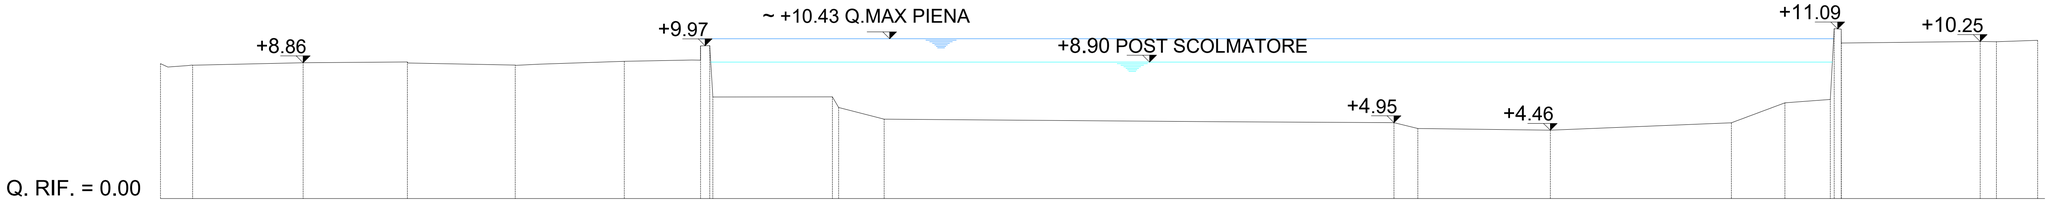

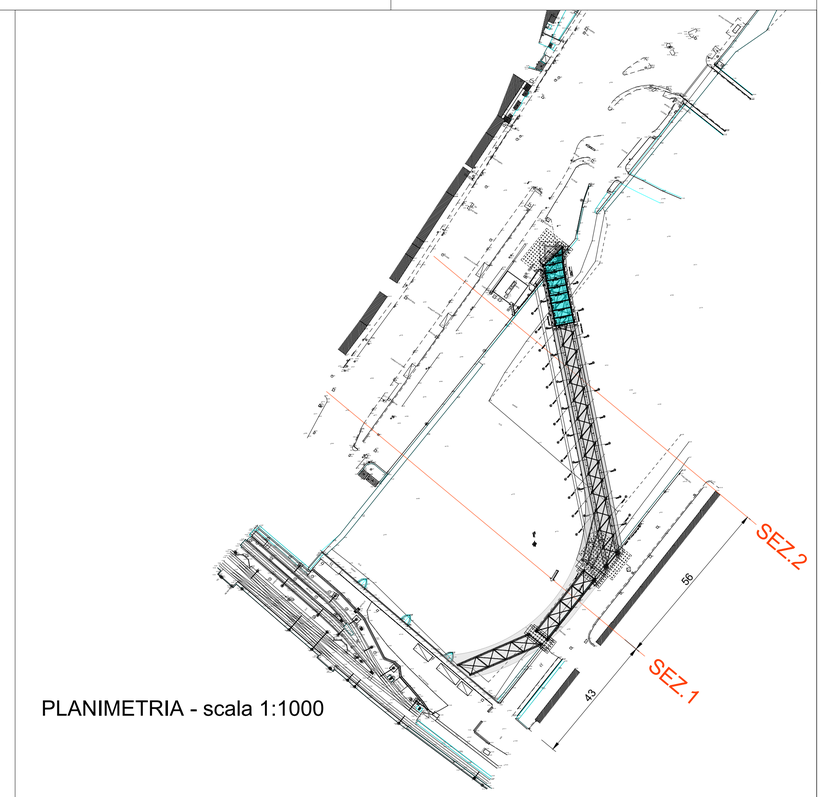

PLANIMETRIA - scala 1:1000

PAOLO MARCHETTI
ORDINE INGEGNERI ROMA 18616

Firmato digitalmente da MARCHETTI PAOLO
C: IT

Rev.	Data	Descrizione	Redatto	Verificato	Approvato	Autorizzato
-	-	-	-	-	-	-
-	-	-	-	-	-	-
-	-	-	-	-	-	-
A	01/02/2024	Emissione	D. Canestrelli	D. Cerlini	D. Nave	P. Marchetti

Prog: 21
Cat. 4.2

Responsabile Unico del Procedimento
Ing. E. Scarlatti

Raggruppamento temporaneo di progettisti
Mandataria: SYSTRA SOTECNI
Mandanti: SYSTRA SWS, ITALFERR, LAND architecna

Skymetro
PROLUNGAMENTO DELLA LINEA METROPOLITANA IN VAL BISAGNO
PROGETTO DI FATTIBILITA' TECNICA ED ECONOMICA (D.lgs. n. 36 / 2023)

STUDI E INDAGINI
IDROLOGIA E IDRAULICA
SEZIONI TRASVERSALI DEL BISAGNO ALL'ALTEZZA DI BRIGNOLE

Scala: varie | Data: 01/02/2024

Commessa	Fase	Lotto	Disciplina	WBS	Tipo	Numero	Foglio	Rev.
MGE1	PR	LV	IDR	COM	T	009	00	A