LEGENDA STUDIO ARCHEOLOGICO

VINCOLI E TUTELE

VINCOLO ARCHEOLOGICO

OGD	POINT	LINE	MODELLO CAMPITURA)
ANOMALIA RILEVATA SUL TERRENO			
ELEMENTO GEOLOGICO			
ELEMENTO TOPONOMASTICO	TOPONIMO		
AREA AD USO FUNERARIO			
AREA DI MATERIALE MOBILE			
GIACIMENTO IN CAVITA' NATURALE			
GIACIMENTO PALEONTOLOGICO			
GIACIMENTO SUBACQUEO			
INFRASTRUTTURA AGRARIA		Centuriazione documentata / Centuriazione ricostruita	
INFRASTRUTTURA ASSISTENZIALE			
INFRASTRUTTURA DI CONSOLIDAMENTO			
INFRASTRUTTURA DI SERVIZIO			
INFRASTRUTTURA IDRICA			
INFRASTRUTTURA PORTUALE			
INFRASTRUTTURA VIARIA		Viabilità documentata / Viabilità ricostruita	
INSEDIAMENTO			
LUOGO AD USO PUBBLICO			
LUOGO COMMEMORATIVO			
LUOGO CON DEPOSIZIONE DI MATERIALE			
LUOGO CON ELEMENTO PER LA CONFINAZIONE			
LUOGO CON RITROVAMENTO SPORADICO			
LUOGO CON TRACCE DI FREQUENTAZIONE			
LUOGO DI ATTIVITA' PRODUTTIVA			
SITO NON IDENTIFICATO			
SITO PLURISTRATIFICATO			
STRUTTURA ABITATIVA			
STRUTTURA DI FORTIFICAZIONE			
STRUTTURA PER IL CULTO			
AREA PRIVA DI TRACCE ARCHEOLOGICHE	×		○

OGD	OGT	POINT	LINE	MODELLO CAMPITURA)
INSEDIAMENTO Nel caso di PA che contengano più presenze con ODT che rientrano in raggruppamenti diversi utilizzare il simbolo:	ACROPOLI	●		
	INSEDIAMENTO PALAFITTICOLO			
	INSEDIAMENTO SPARSO			
	INSEDIAMENTO URBANO			
	AREA URBANA			
	INSEDIAMENTO RUPESTRE			
	INSEDIAMENTO TEMPORANEO			
	TERRAMARA			
	CASTELLIERE			
	VILLAGGIO			
	VILLAGGIO NURAGICO			
	CASTELLO	■		
	DONGIONE			
	BORGO			
	COMPLESSO CURTENSE			
	INSEDIAMENTO FORTIFICATO			
	MOTTA			
	VILLA	◘		
	AZIENDA AGRICOLA			
	CASALE			
	PODERE			
	TRACCE DI INSEDIAMENTO	△		
STRUTTURA PER IL CULTO Nel caso di PA che contengano più presenze con ODT che rientrano in raggruppamenti diversi utilizzare il simbolo:	EDIFICIO DI CULTO E ANNESSI			
	LUOGO DI CULTO			
	LUOGO DI CULTO RUPESTRE			
	SANTUARIO			
	EDIFICIO DI CULTO			
	LUOGO DI CULTO ALL'APERTO			
	MONUMENTO ISOLATO PER IL CULTO			
	BATTISTERO			
	COMPLESSO CONVENTUALE			
	COMPLESSO MONASTICO			
	CAMPANILE			
	COMPLESSO EPISCOPALE			
	LAURA			

CAMPO DT - CRONOLOGIA
PALEOLITICO INFERIORE
PALEOLITICO MEDIO
PALEOLITICO SUPERIORE
MESOLITICO
NEOLITICO
ETA' DEI METALLI
ETA' DEL RAME
ETA' DEL BRONZO
ETA' DEL FERRO
ETA' ARCAICA
ETA' ROMANA
ETA' ROMANA REPUBBLICANA
ETA' ROMANA IMPERIALE
ETA' TARDOANTICA
ETA' MEDIEVALE
ETA' ALTOMEDIEVALE
ETA' BASSOMEDIEVALE
ETA' PIENOMEDIEVALE
ETA' TARDOMEDIEVALE
ETA' MODERNA
PRIMA ETA' MODERNA
ETA' CONTEMPORANEA
NON DETERMINABILE
NON RILEVABILE PER ASSENZA...
SITO PLURISTRATIFICATO

LINEA: DOVE NON SPECIFICATO DIVERSAMENTE USARE LINEA CONTINUA SEMPLICE

POLYGON: DOVE NON SPECIFICATO CAMPITURA SOLIDA IN TRASPARENZA

0 100 200 300 400 500 m

Rev.	Data	Descrizione	Redatto	Verificato	Approvato	Autorizzato
-	-	-	-	-	-	-
C	20/02/2024	Revisione a seguito dei commenti ricevuti nella VIA	B. Sassi	C. Bianchi	F. Frandi	P. Marchetti
B	Dicembre 2023	-	-	-	-	-
A	Ottobre 2023	-	-	-	-	

Responsabile Unico del Procedimento
Ing. E. Scarlatti

Raggruppamento temporaneo di progettisti
Mandataria: SYSTRA SOTECNI
Mandanti: SYSTRA SYSTRA SWS ENGINEERING, ITALFERR, architecna, LAND

Skymetro
PROLUNGAMENTO DELLA LINEA METROPOLITANA IN VAL BISAGNO
PROGETTO DI FATTIBILITA' TECNICA ED ECONOMICA(D.lgs.n.36/2023)
Revisione a seguito dei commenti ricevuti nella VIA

S. O. ARCHEOLOGIA
STUDIO ARCHEOLOGICO
CARTA DELLE PRESENZE ARCHEOLOGICHE E DEI VINCOLI - LEGENDA

Progr. n°
Cart. n°
Scala: 1:5000
Data: 20/02/2024

Commessa	Fase	Lotto	Disciplina	WBS	Tipo	Numero	Foglio	Rev.
MGE01	PR	LV	IAR	COM	T	001	00	C

GENOVA

PORTO EXPO

MARE LIGURE

Avamporto

FOCE

Punta Vagno

SAN PIETRO

SAN GIULIANO

MADONNA DEL MONTE

ROMAGNOSI

Stazione FS Genova Brignole

ACQUARIO DI GENOVA

EX BATTERIA STELLA

FIERA INTERNAZIONALE

SEMAFORO VERDE

SEMAFORO ROSSO

Ponte Doria

Ponte del Mille

Ponte Parodi

Ponte Morosini

Ponte Calvi

Ponte Spinola

Ponte Embriaco

Ponte Paleocapa

Molo Vecchio

Molo Giano

Molo Galliano

Molo Cagni

Bacino di Carenaggio

Calata Gadda

Calata Megli Generali

Calata Marinetti

Calata Mandraccio

Calata Boccardo

Calata Olivella

Calata Sanguineti Virginio

Calata Gerbera

Calata Darsena

Calata Ponte Morosini

Calata Ponte Parodi

Calata Ponte Calvi

Calata Ponte Spinola

Calata Ponte Embriaco

Calata Molo Vecchio

Calata Gadda

Calata Boccardo

Calata Molo Giano

Calata Molo Galliano

Calata Bacino di Carenaggio

Calata Portichetto Duca degli Abruzzi

Calata Cagni

Calata Gallinara

Calata Olivella

Calata Sanguineti Virginio

Calata Gerbera

Calata Darsena

Calata Ponte Morosini

Calata Ponte Parodi

Calata Ponte Calvi

Calata Ponte Spinola

Calata Ponte Embriaco

Calata Molo Vecchio

Calata Gadda

Calata Boccardo

Calata Molo Giano

Calata Molo Galliano

Calata Bacino di Carenaggio

Calata Portichetto Duca degli Abruzzi

Calata Cagni

Calata Gallinara

D4

D5

E1

001

002

003

004

N

0 100 200 300 400 500 m

Rev.	Data	Descrizione	Redatto	Verificato	Approvato	Autorizzato
-	-	-	-	-	-	-
C	20/02/2024	Revisione a seguito dei commenti ricevuti nella VIA	B. Sassi	C. Bianchi	F. Grandi	P. Verbaetti
B	Dicembre 2023	-	-	-	-	-
A	Ottobre 2023	-	-	-	-	-

Progr. n°

Responsabile Unico del Procedimento
Ing. E. Scarlatti

Skymetro
PROLUNGAMENTO DELLA LINEA METROPOLITANA IN VAL BISAGNO
PROGETTO DI FATTIBILITA' TECNICA ED ECONOMICA(D.lgs.n.36/2023)
Revisione a seguito dei commenti ricevuti nella VIA

Cart. n°

Raggruppamento temporaneo di progettisti
Mandataria: SYSTRA SOTECNI
Mandanti: SYSTRA SYSTRA SWS ITALFERR architecta LAND

S. O. ARCHEOLOGIA
STUDIO ARCHEOLOGICO
CARTA DELLE PRESENZE ARCHEOLOGICHE E DEI VINCOLI - TAV. 1/9

Commessa	Fase	Lotto	Disciplina	WBS	Tipo	Numero	Foglio	Rev.
MGE01	PR	LV	IAR	COM	T	001	01	C

Scala: 1:5000 Data: 20/02/2024



N

0 100 200 300 400 500 m

Rev.	Data	Descrizione	Redatto	Verificato	Approvato	Autorizzato
-	-	-	-	-	-	-
C	20/02/2024	Revisione a seguito dei commenti ricevuti nella VIA	S. Barbara	C. Bianchi	F. Brandi	P. Marchetti
B	Dicembre 2023	-	-	-	-	-
A	Ottobre 2023	-	-	-	-	-

Progr. n°

Cart. n°

Responsabile Unico del Procedimento
Ing. E. Scarlatti


Raggruppamento temporaneo di progettisti
Mandataria: SYSTRA SOTECNI
Mandanti: SYSTRA SWS, ITALFERR, LAND

Skymetro
PROLUNGAMENTO DELLA LINEA METROPOLITANA IN VAL BISAGNO
PROGETTO DI FATTIBILITA' TECNICA ED ECONOMICA(D.lgs.n.36/2023)
Revisione a seguito dei commenti ricevuti nella VIA

S. O. ARCHEOLOGIA
STUDIO ARCHEOLOGICO
CARTA DELLE PRESENZE ARCHEOLOGICHE E DEI VINCOLI - TAV. 2/9

Scala: 1:5000 Data: 20/02/2024

Commessa	Fase	Lotto	Disciplina	WBS	Tipo	Numero	Foglio	Rev.
MGE01	PR	LV	IAR	COM	T	001	02	C

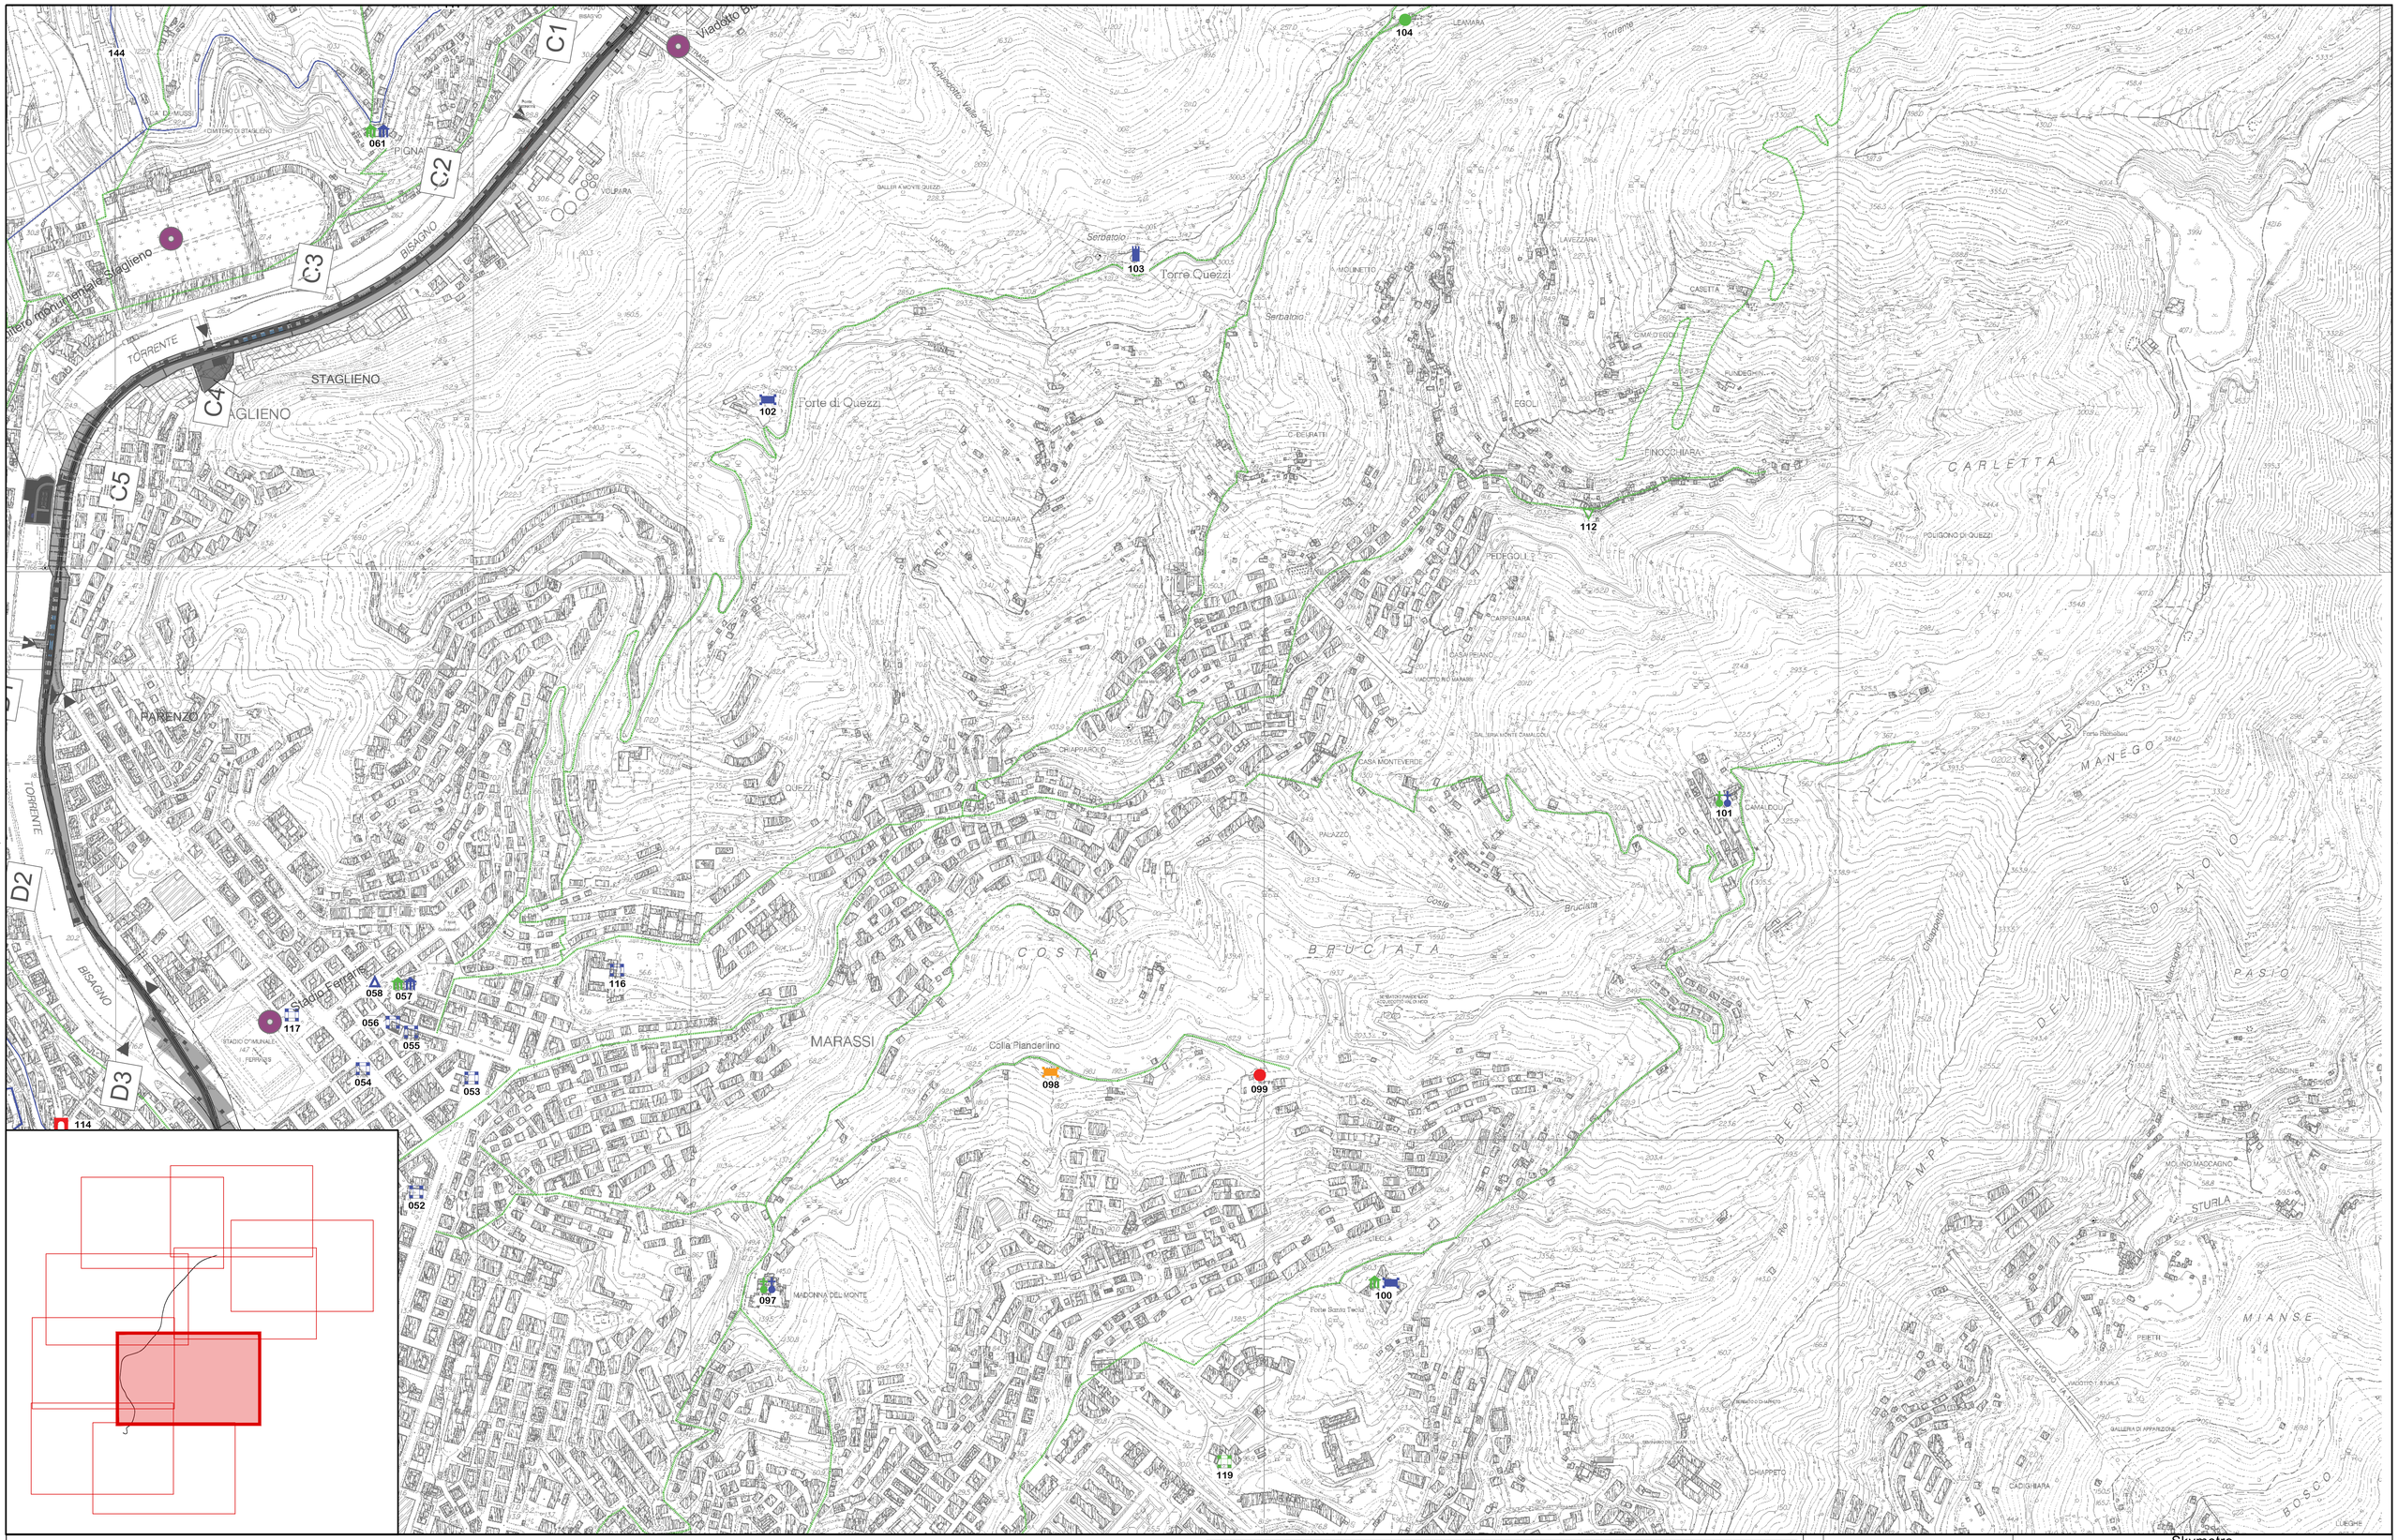

N

0 100 200 300 400 500 m

Rev.	Data	Descrizione	Redatto	Verificato	Approvato	Autorizzato
-	-	-	-	-	-	-
C	20/02/2024	Revisione a seguito dei commenti ricevuti nella VIA	B. Sassi	C. Bianchi	F. Brandi	P. Marchetti
B	Dicembre 2023	-	-	-	-	-
A	Ottobre 2023	-	-	-	-	-

Progr. n°

Responsabile Unico del Procedimento
Ing. E. Scarlatti

Skymetro
PROLUNGAMENTO DELLA LINEA METROPOLITANA IN VAL BISAGNO
PROGETTO DI FATTIBILITA' TECNICA ED ECONOMICA(D.lgs.n.36/2023)
Revisione a seguito dei commenti ricevuti nella VIA


Raggruppamento temporaneo di progettisti
Mandataria: SYSTRA SOTECNI
Mandanti: SYSTRA SWS, ITALFERR, LAND

S. O. ARCHEOLOGIA
STUDIO ARCHEOLOGICO
CARTA DELLE PRESENZE ARCHEOLOGICHE E DEI VINCOLI - TAV. 3/9

Cart. n°

Commessa	Fase	Lotto	Disciplina	WBS	Tipo	Numero	Foglio	Rev.
MGE01	PR	LV	IAR	COM	T	001	03	C

Scala: 1:5000 Data: 20/02/2024

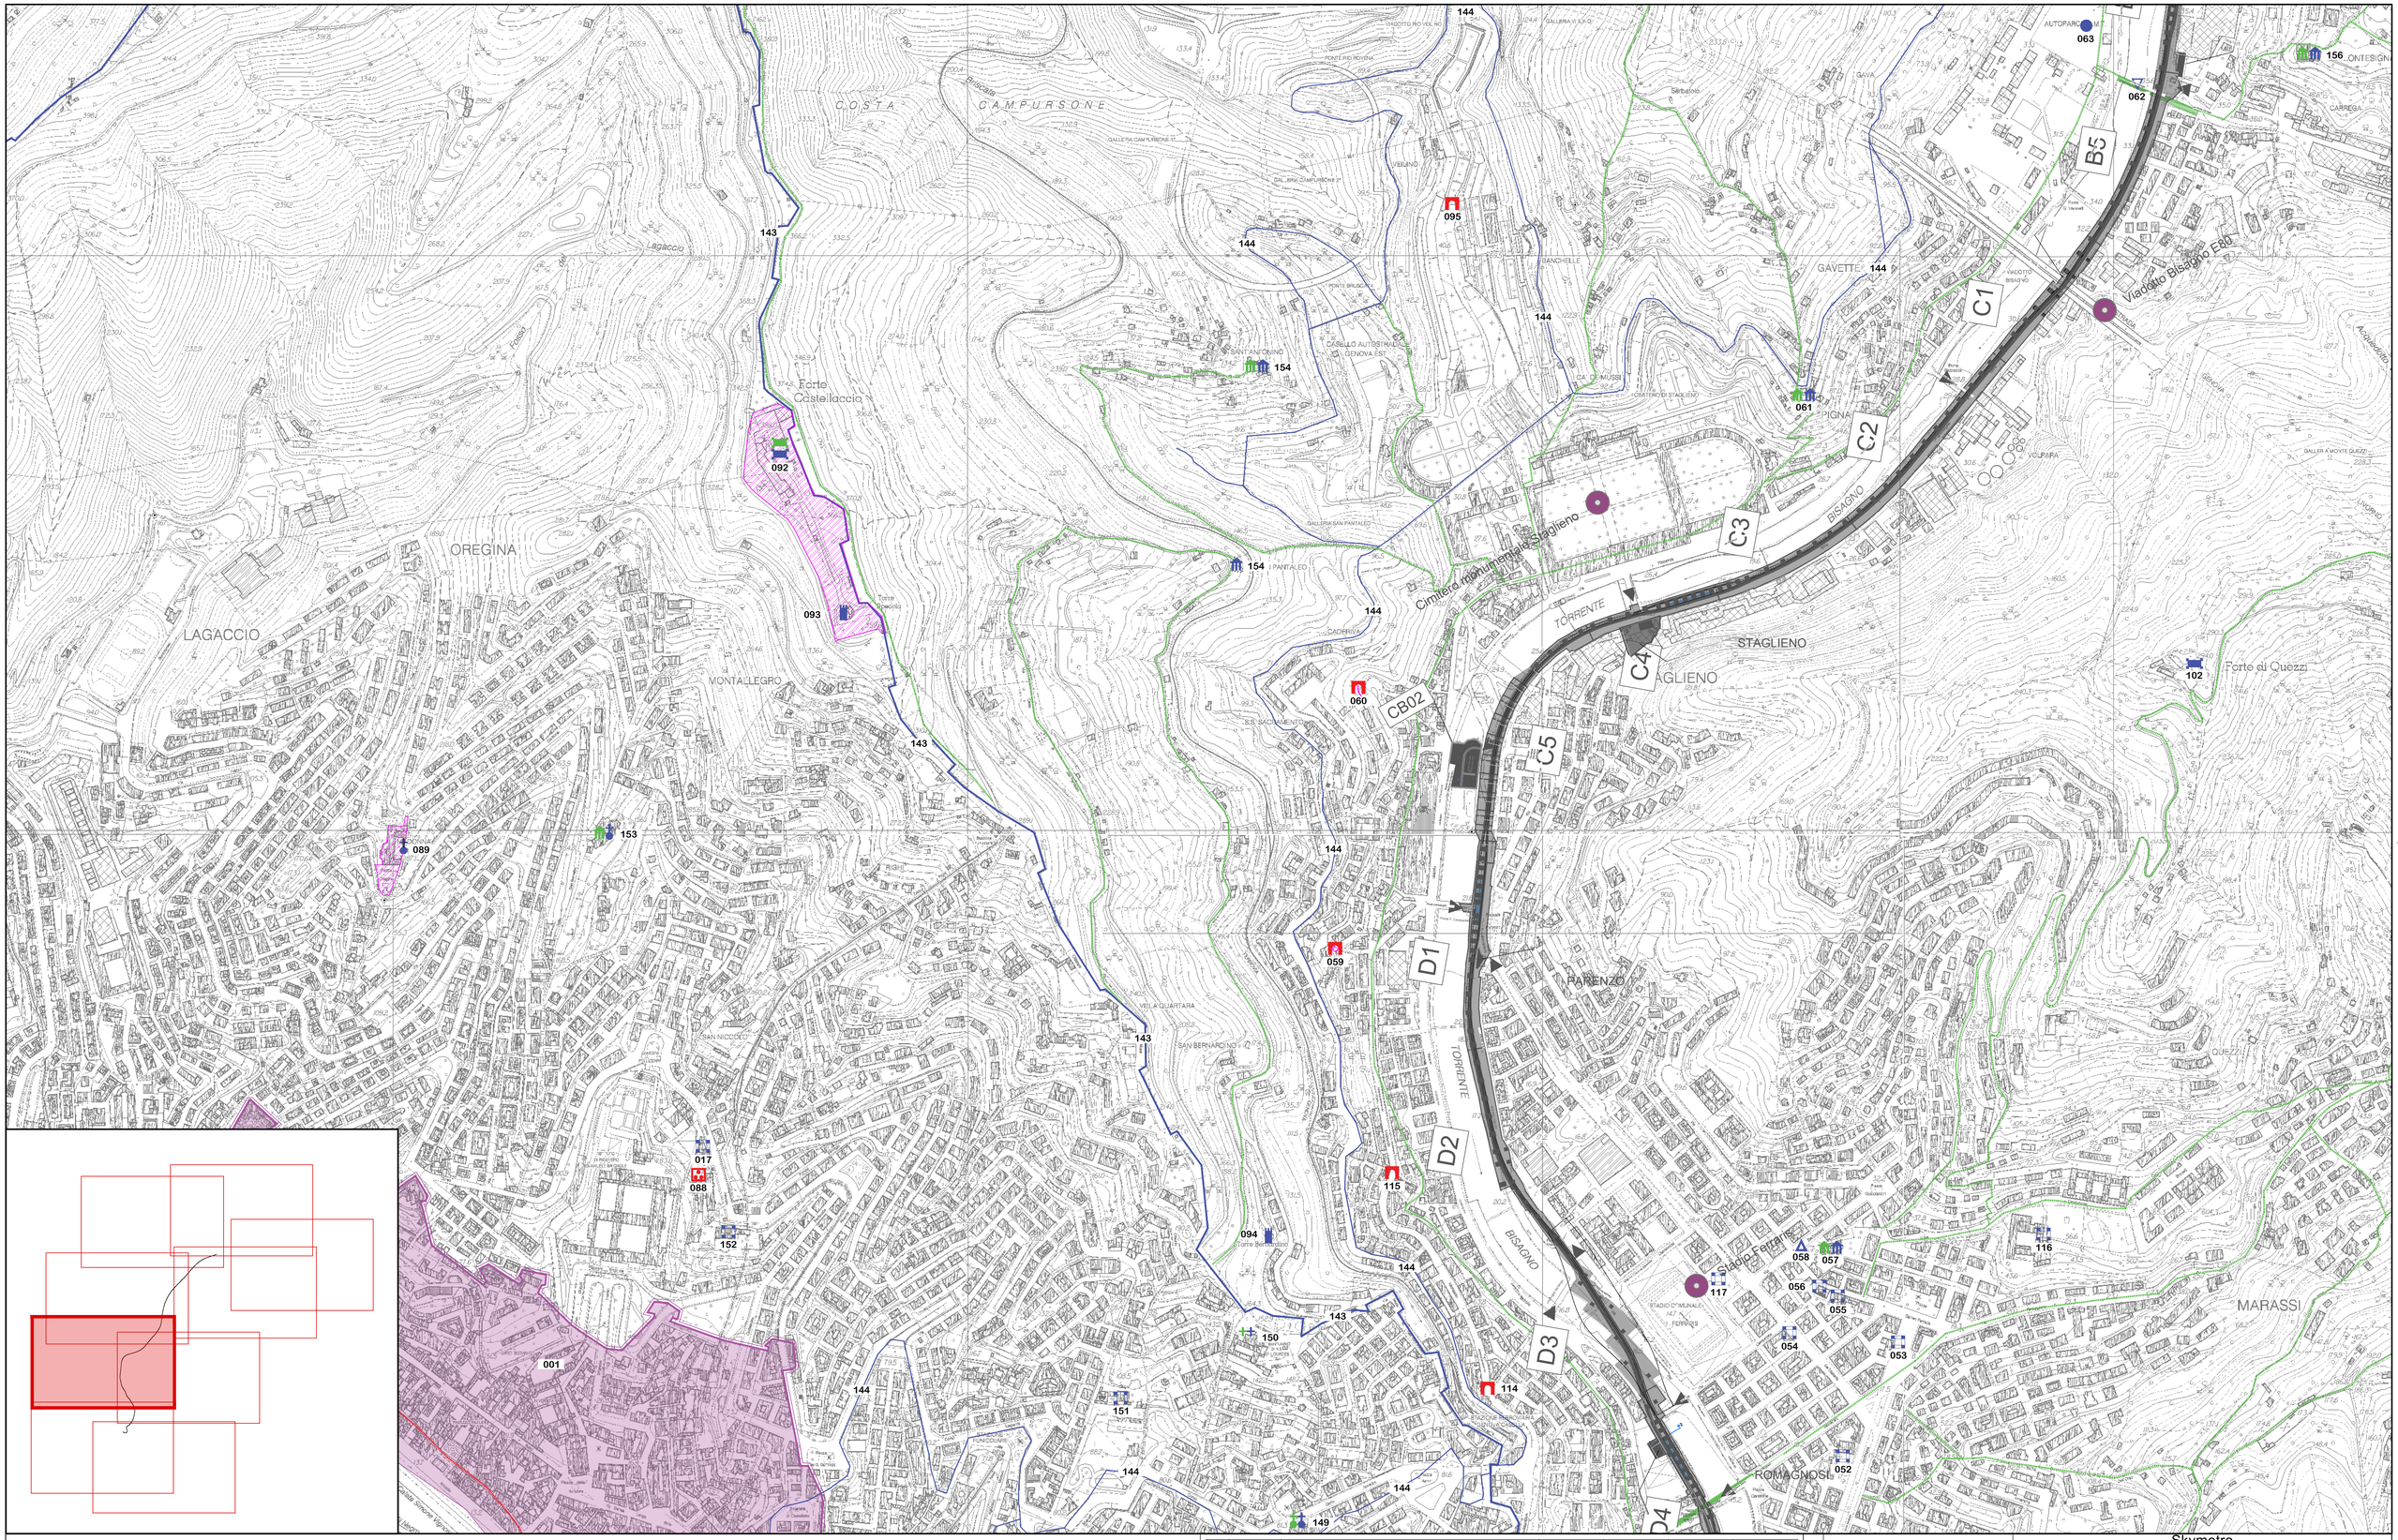

N

0 100 200 300 400 500 m

Rev.	Data	Descrizione	Redatto	Verificato	Approvato	Autorizzato
-	-	-	-	-	-	-
C	20/02/2024	Revisione a seguito dei commenti ricevuti nella VIA	B. Sassi	C. Bianco	F. Grandi	P. Verbatti
B	Dicembre 2023	-	-	-	-	-
A	Ottobre 2023	-	-	-	-	-

Progr. n°

Responsabile Unico del Procedimento
Ing. E. Scarlatti

Raggruppamento temporaneo di progettisti
Mandataria: SYSTRA SOTECNI
Mandanti: SYSTRA SWS, ITALFERR, LAND architecture

Skymetro
PROLUNGAMENTO DELLA LINEA METROPOLITANA IN VAL BISAGNO
PROGETTO DI FATTIBILITA' TECNICA ED ECONOMICA(D.lgs.n.36/2023)
Revisione a seguito dei commenti ricevuti nella VIA

S. O. ARCHEOLOGIA


STUDIO ARCHEOLOGICO

CARTA DELLE PRESENZE ARCHEOLOGICHE E DEI VINCOLI - TAV. 4/9

Cart. n°

Scala:	1:5000	Data:	20/02/2024

Commessa	Fase	Lotto	Disciplina	WBS	Tipo	Numero	Foglio	Rev.
MGE01	PR	LV	IAR	COM	T	001	04	C

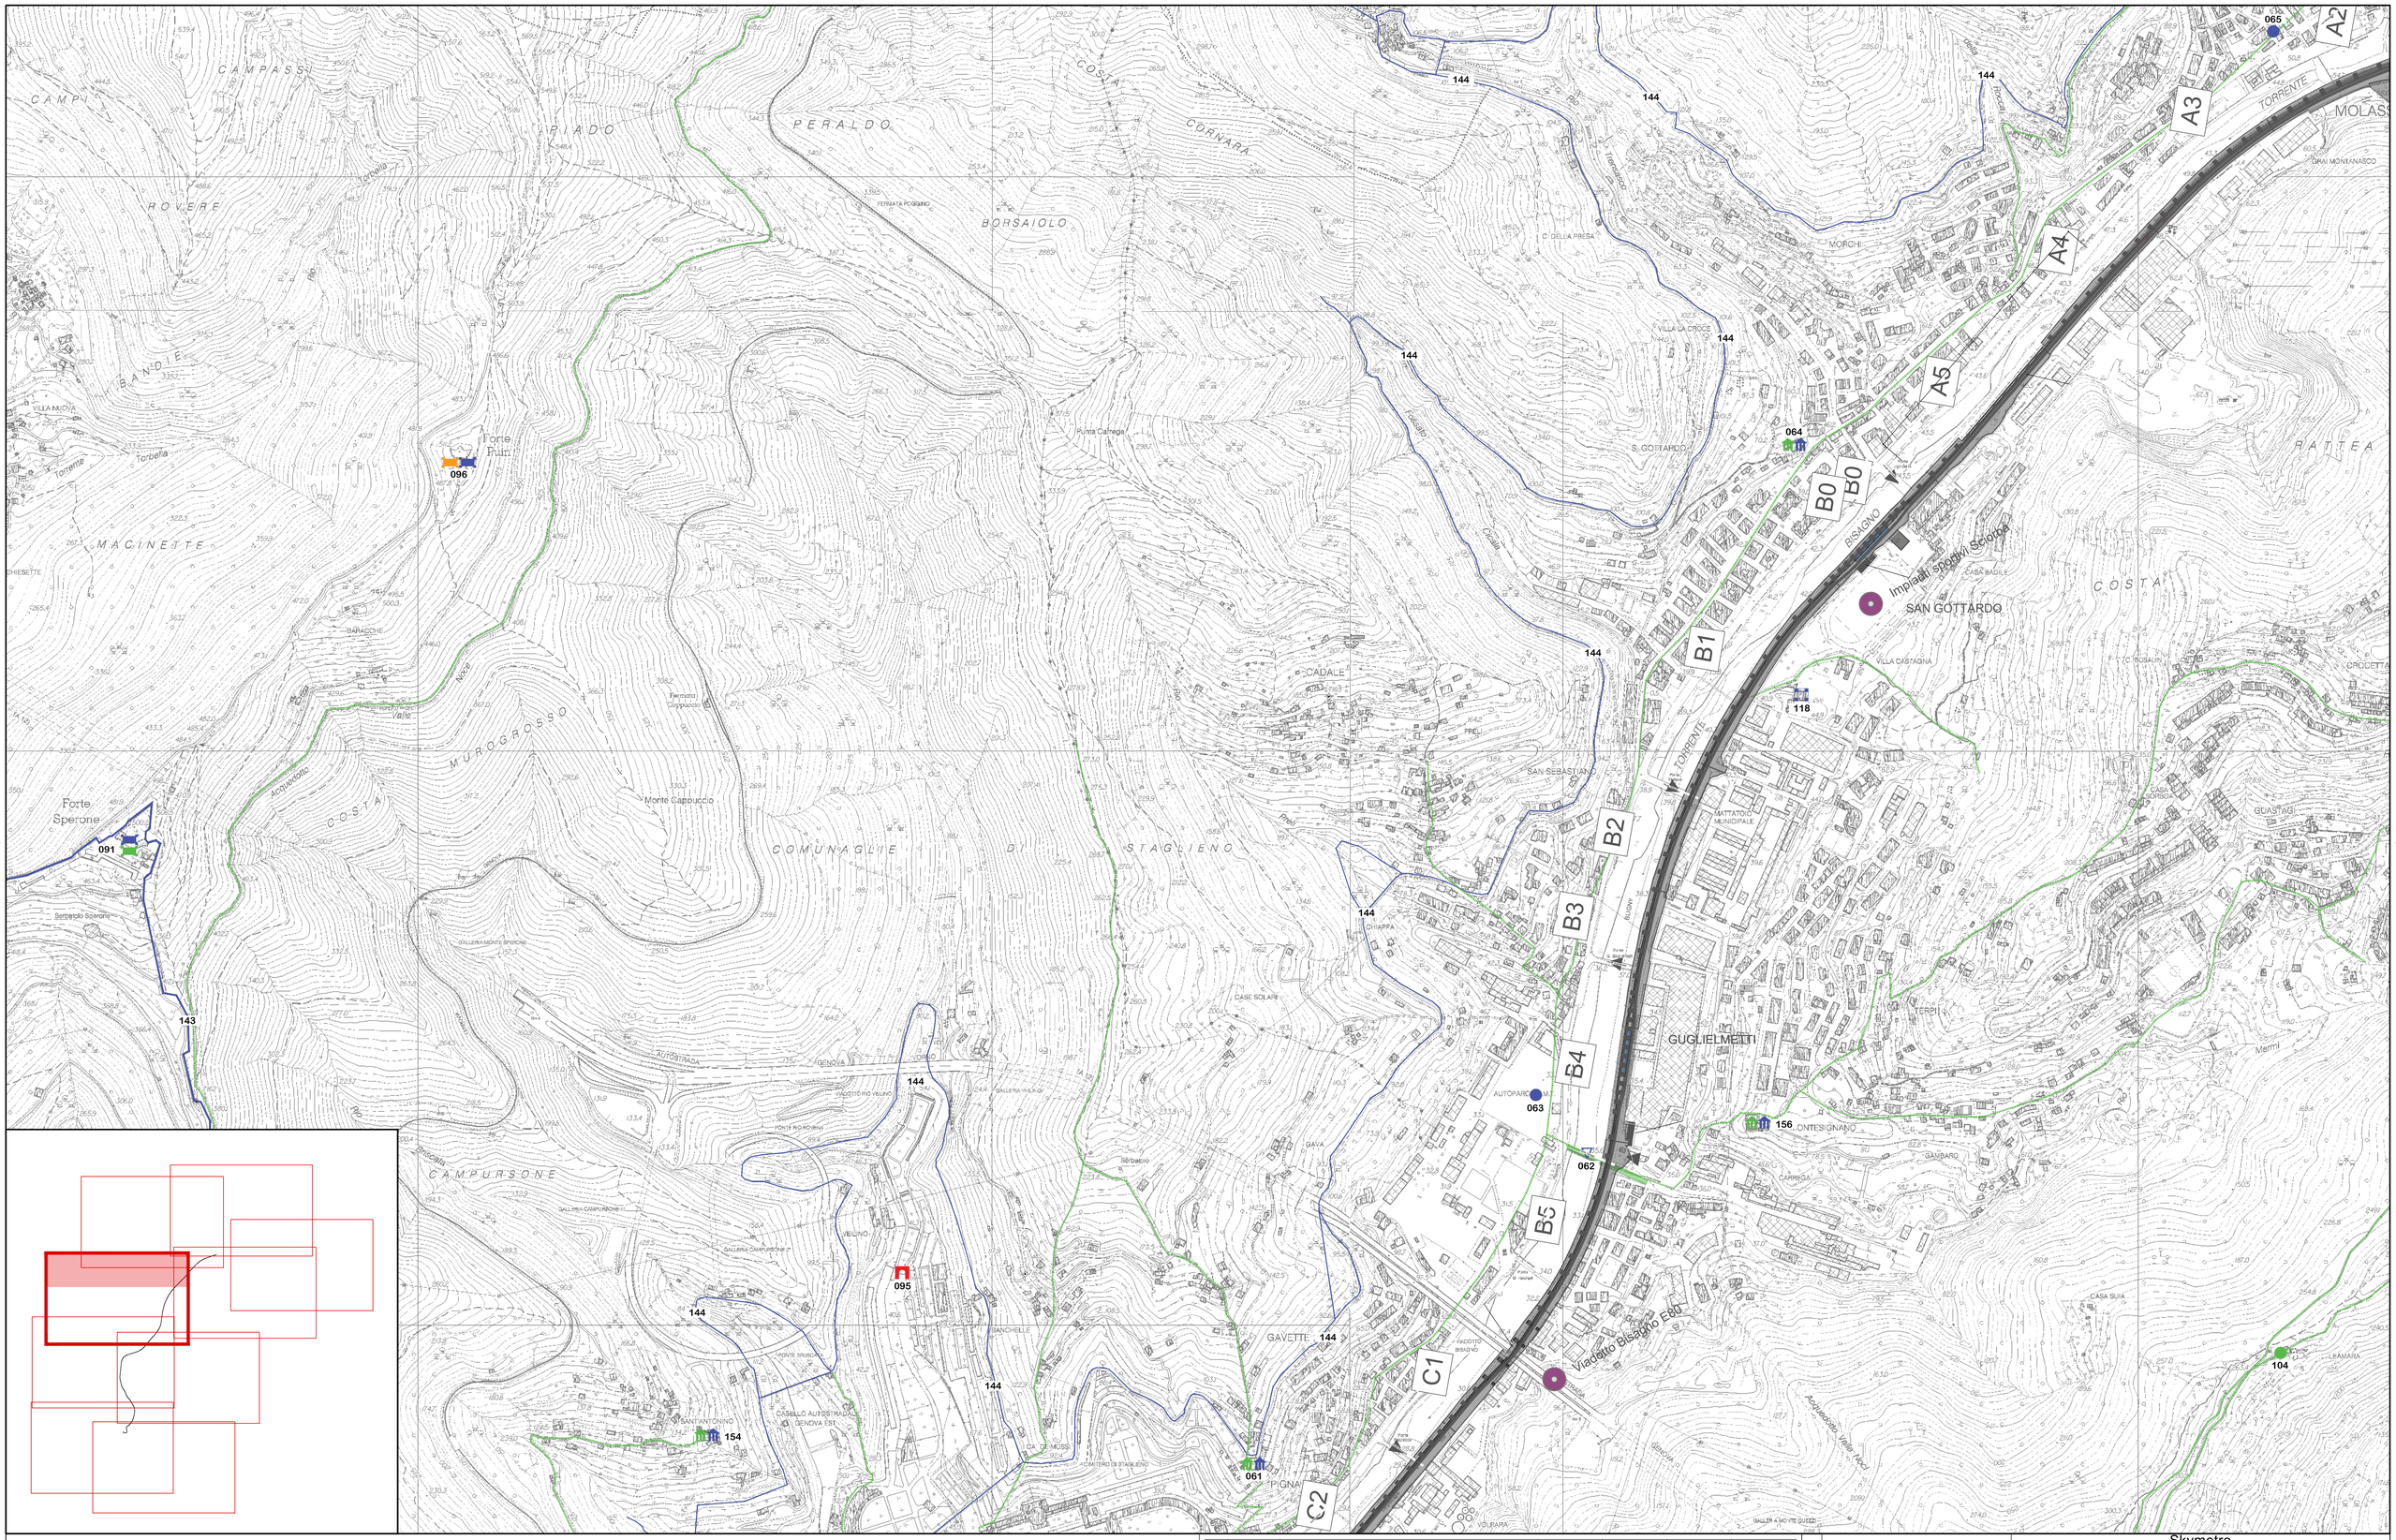

N

0 100 200 300 400 500 m

Rev.	Data	Descrizione	Redatto	Verificato	Approvato	Autorizzato
-	-	-	-	-	-	-
C	20/02/2024	Revisione a seguito dei commenti ricevuti nella VIA	B. Sassi	C. Bianchi	F. Grandi	R. Marchetti
B	Dicembre 2023	-	-	-	-	-
A	Ottobre 2023	-	-	-	-	-

Progr. n°

Responsabile Unico del Procedimento
Ing. E. Scarlatti


Skymetro
PROLUNGAMENTO DELLA LINEA METROPOLITANA IN VAL BISAGNO
PROGETTO DI FATTIBILITA' TECNICA ED ECONOMICA(D.lgs.n.36/2023)
Revisione a seguito dei commenti ricevuti nella VIA

Cart. n°

Raggruppamento temporaneo di progettisti
Mandataria: SYSTRA SOTECNI
Mandanti: SYSTRA SWS, SYSTRA, ITALFERR, LAND

S. O. ARCHEOLOGIA
STUDIO ARCHEOLOGICO
CARTA DELLE PRESENZE ARCHEOLOGICHE E DEI VINCOLI - TAV. 5/9

Scala:	Data:	Commessa	Fase	Lotto	Disciplina	WBS	Tipo	Numero	Foglio	Rev.
1:5000	20/02/2024	MGE01	PR	LV	IAR	COM	T	001	05	C

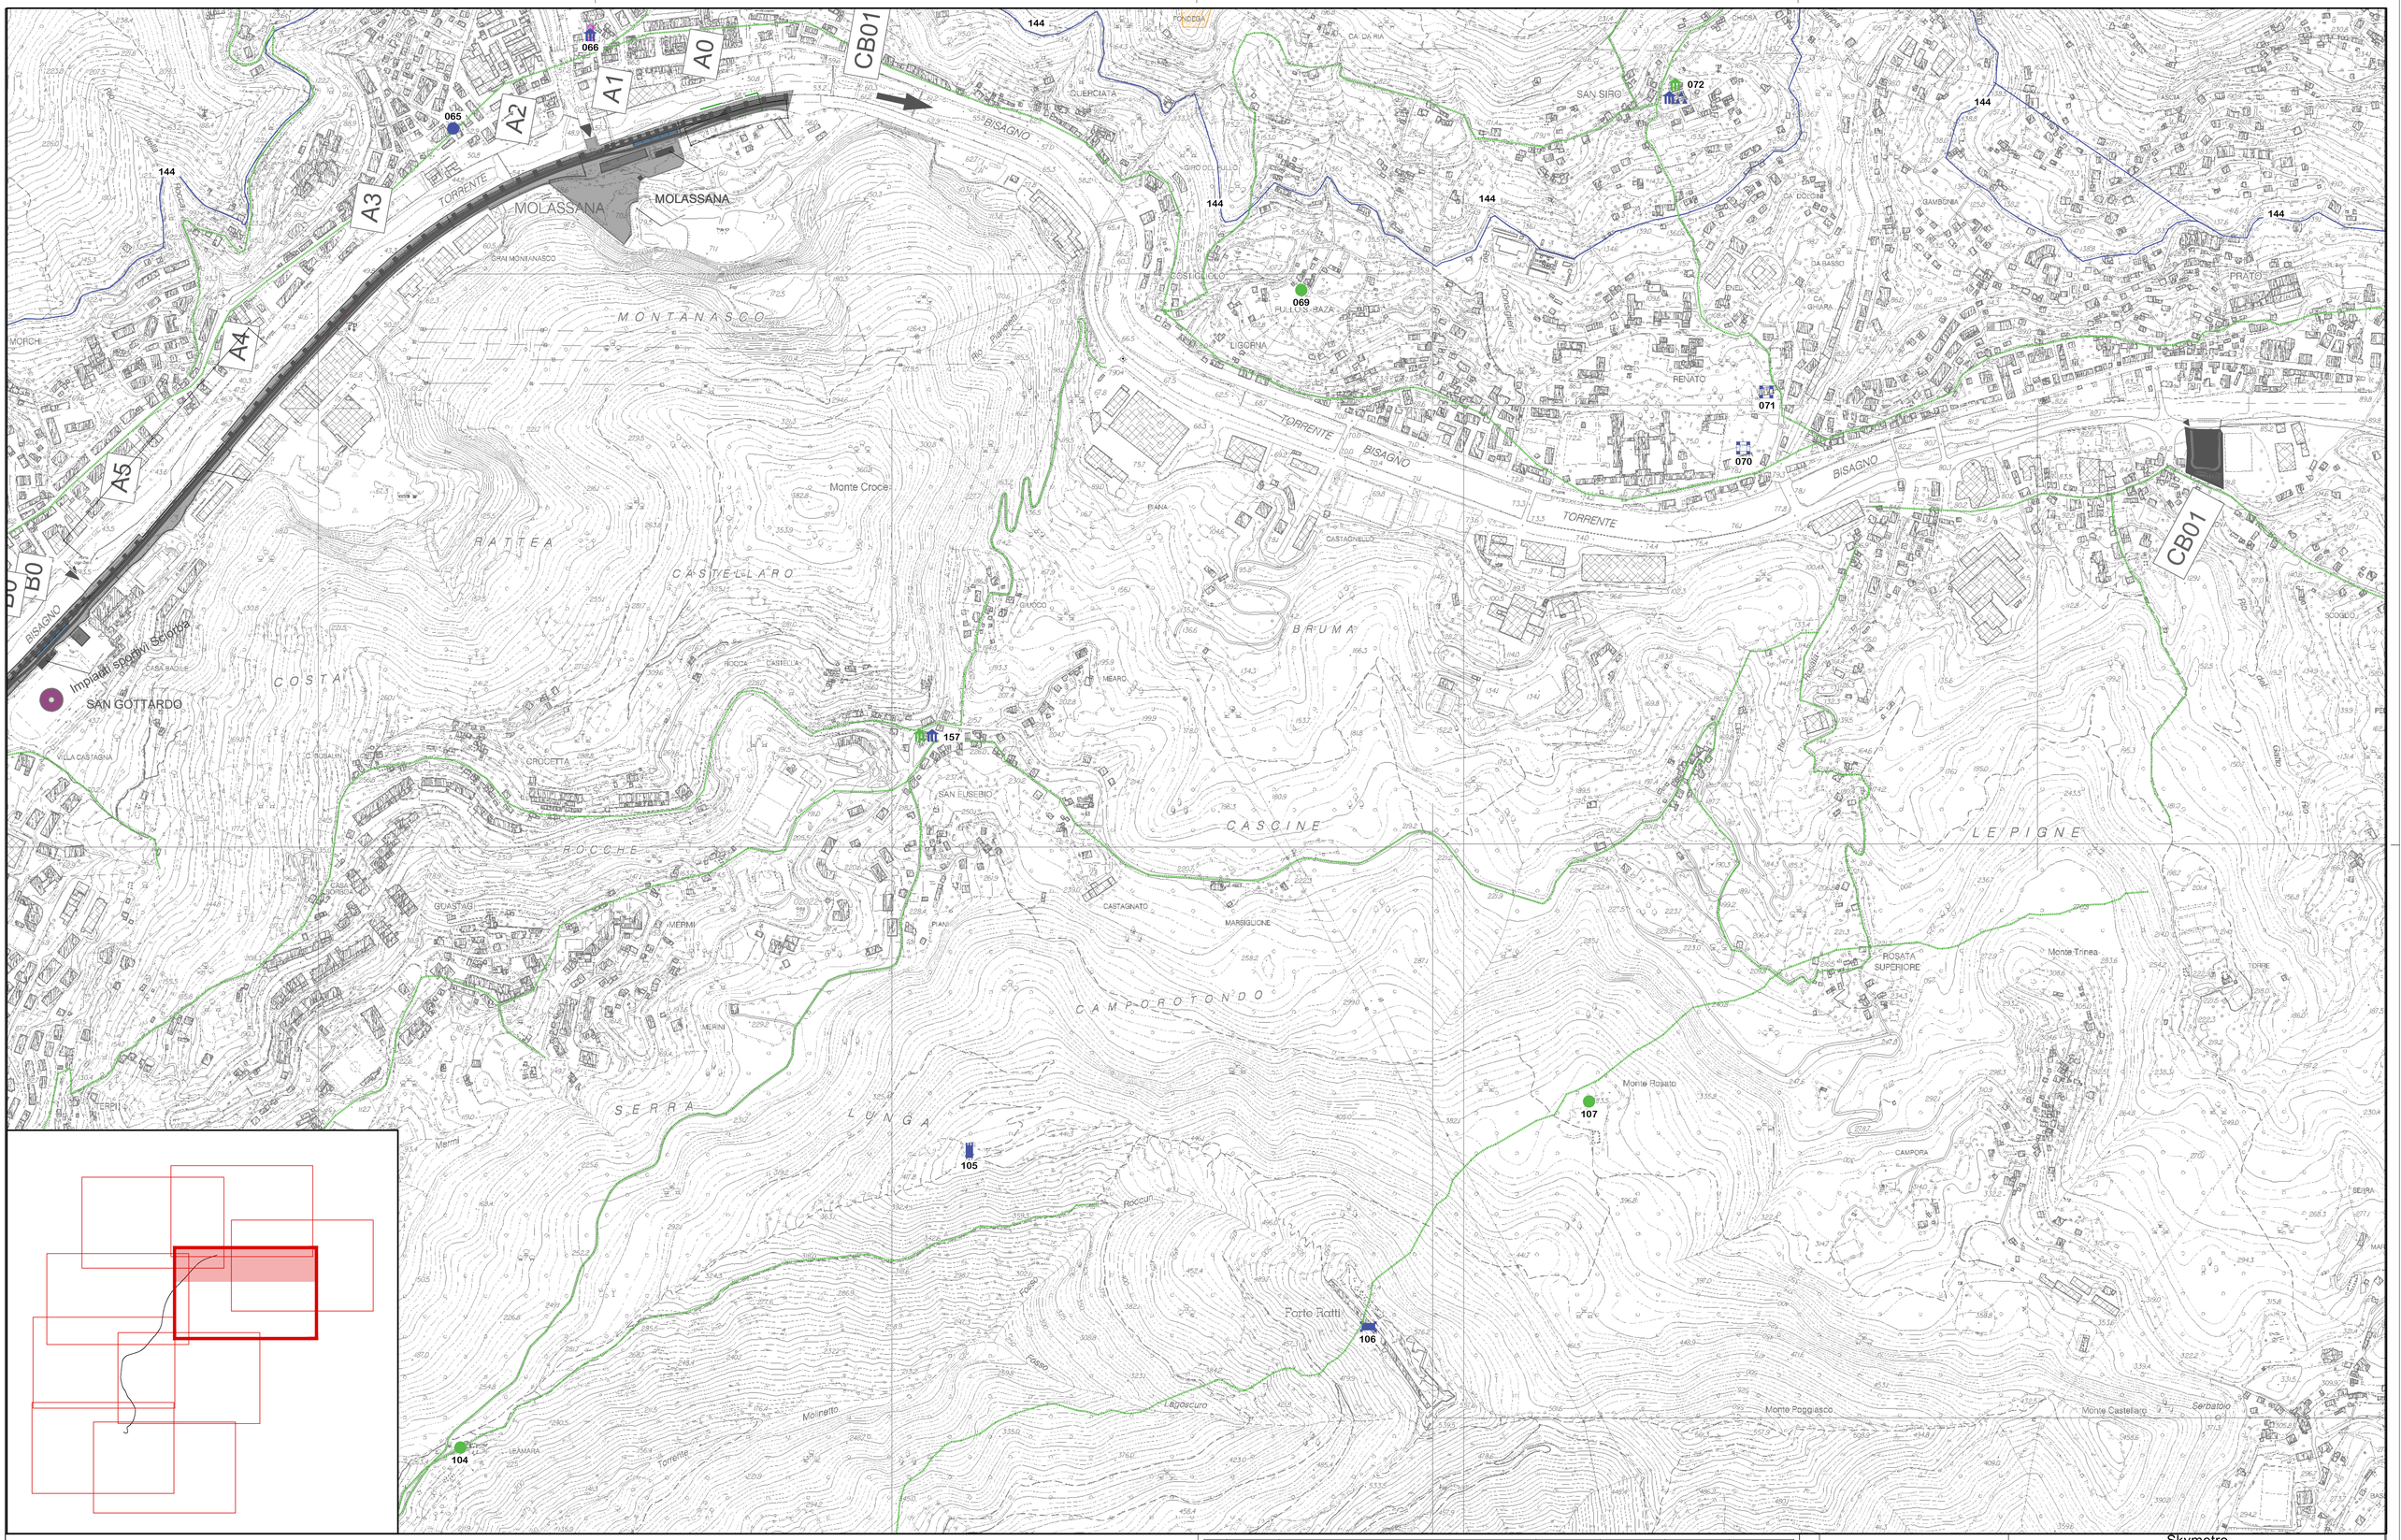

Rev.	Data	Descrizione	Redatto	Verificato	Approvato	Autorizzato
-	-	-	-	-	-	-
C	20/02/2024	Revisione a seguito dei commenti ricevuti nella VIA	B. Sassi	C. Bianchi	F. Brandi	P. Mirabetti
B	Dicembre 2023	-	-	-	-	-
A	Ottobre 2023	-	-	-	-	-

Progr. n°

Responsabile Unico del Procedimento
Ing. E. Scarlatti

Raggruppamento temporaneo di progettisti
Mandataria: SYSTRA SOTECNI
Mandanti: SYSTRA SYSTRA SWS ITALFERR LAND

Cart. n°

Skymetro
PROLUNGAMENTO DELLA LINEA METROPOLITANA IN VAL BISAGNO
PROGETTO DI FATTIBILITA' TECNICA ED ECONOMICA(D.lgs.n.36/2023)
Revisione a seguito dei commenti ricevuti nella VIA


S. O. ARCHEOLOGIA

STUDIO ARCHEOLOGICO

CARTA DELLE PRESENZE ARCHEOLOGICHE E DEI VINCOLI - TAV. 6/9

Commessa	Fase	Lotto	Disciplina	WBS	Tipo	Numero	Foglio	Rev.
MGE01	PR	LV	IAR	COM	T	001	06	C

Scala: 1:5000 Data: 20/02/2024

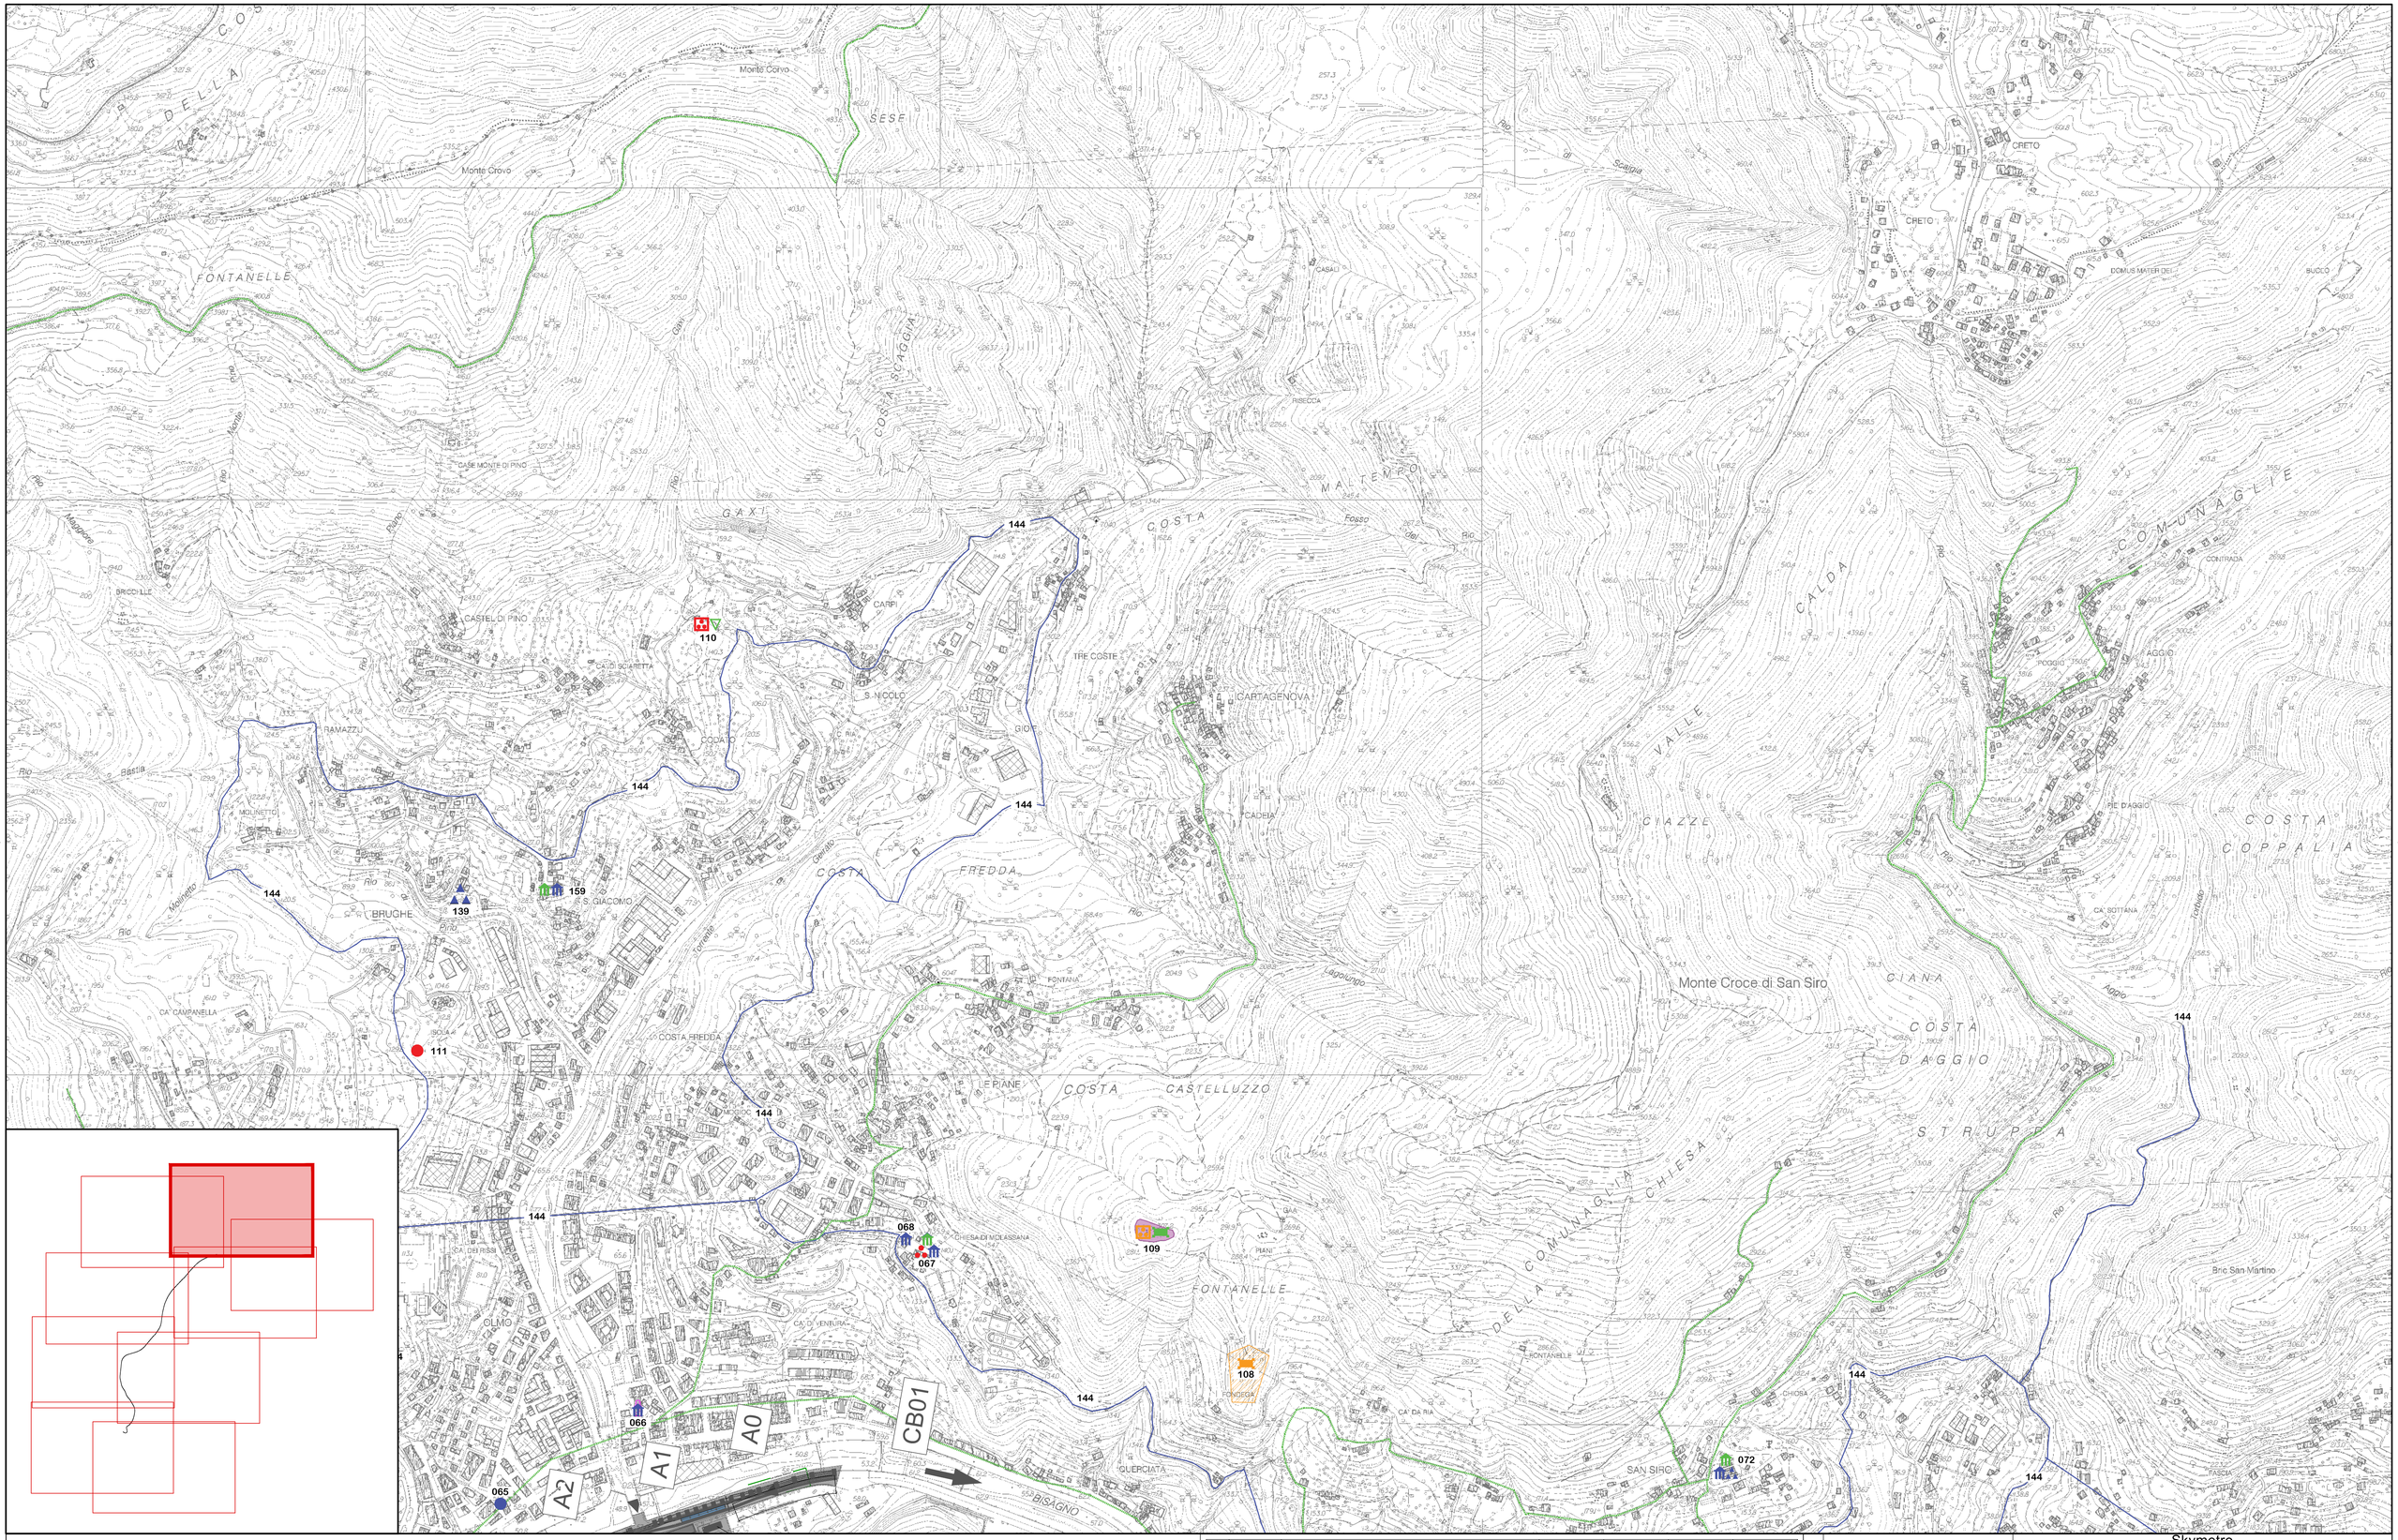

Rev.	Data	Descrizione	Redatto	Verificato	Approvato	Autorizzato
-	-	-	-	-	-	-
C	20/02/2024	Revisione a seguito dei commenti ricevuti nella VIA	B. Sassi	C. Bianchi	F. Fondi	P. Marchetti
B	Dicembre 2023	-	-	-	-	-
A	Ottobre 2023	-	-	-	-	-

Progr. n°

Cart. n°

Responsabile Unico del Procedimento
Ing. E. Scarlatti

Raggruppamento temporaneo di progettisti
Mandataria: SYSTRA SOTECNI
Mandanti: SYSTRA SYSTRA SWS ITALFERR LAND architecna

Skymetro
PROLUNGAMENTO DELLA LINEA METROPOLITANA IN VAL BISAGNO
PROGETTO DI FATTIBILITA' TECNICA ED ECONOMICA(D.lgs.n.36/2023)
Revisione a seguito dei commenti ricevuti nella VIA


S. O. ARCHEOLOGIA

STUDIO ARCHEOLOGICO

CARTA DELLE PRESENZE ARCHEOLOGICHE E DEI VINCOLI - TAV. 7/9

Scala: 1:5000 Data: 20/02/2024

Commessa	Fase	Lotto	Disciplina	WBS	Tipo	Numero	Foglio	Rev.
MGE01	PR	LV	IAR	COM	T	001	07	C

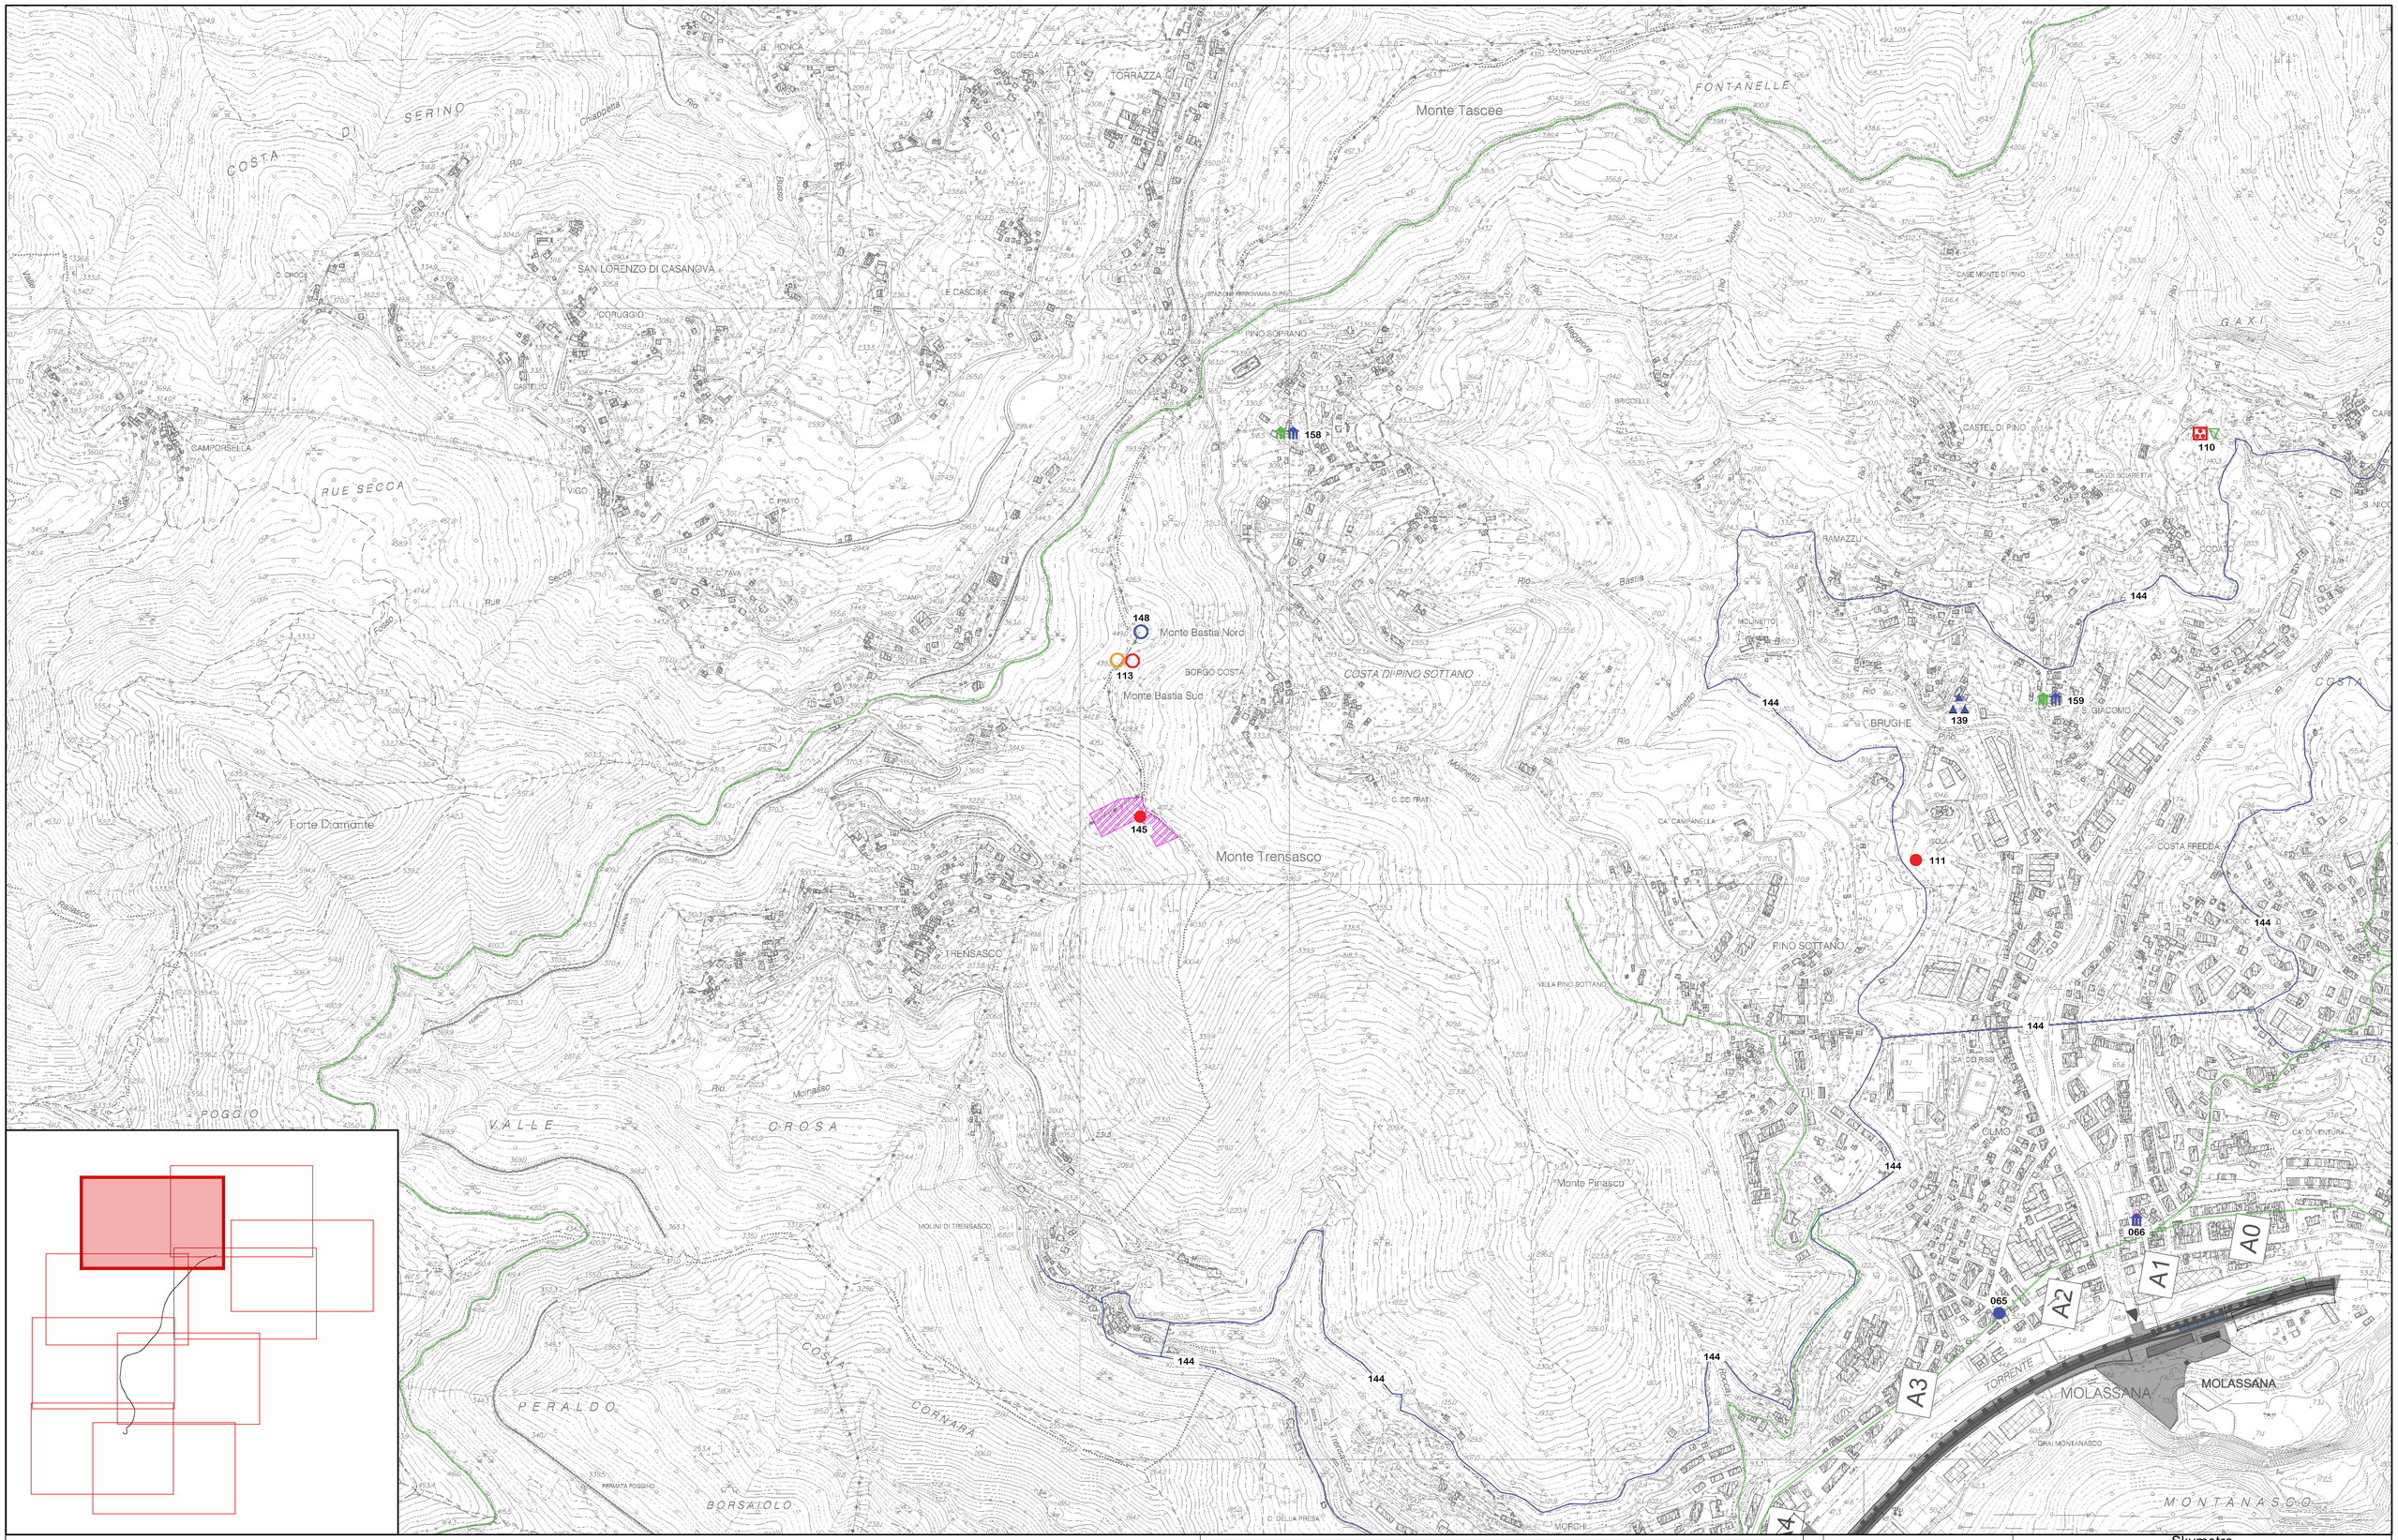

N

0 100 200 300 400 500 m

Rev.	Data	Descrizione	Redatto	Verificato	Approvato	Autorizzato
-	-	-	-	-	-	-
C	20/02/2024	Revisione a seguito dei commenti ricevuti nella VIA	B. Sassi	C. Bianchi	F. Fogradi	R. Mariotti
B	Dicembre 2023	-	-	-	-	-
A	Ottobre 2023	-	-	-	-	-

Progr. n°

Responsabile Unico del Procedimento
Ing. E. Scarlatti


Skymetro
PROLUNGAMENTO DELLA LINEA METROPOLITANA IN VAL BISAGNO
PROGETTO DI FATTIBILITA' TECNICA ED ECONOMICA(D.lgs.n.36/2023)
Revisione a seguito dei commenti ricevuti nella VIA

Cart. n°

Raggruppamento temporaneo di progettisti
Mandataria: SYSTRA SOTECNI
Mandanti: SYSTRA SWS, ITALFERR, architecna, LAND

S. O. ARCHEOLOGIA
STUDIO ARCHEOLOGICO
CARTA DELLE PRESENZE ARCHEOLOGICHE E DEI VINCOLI - TAV. 8/9

Scala:	Data:	Commessa	Fase	Lotto	Disciplina	WBS	Tipo	Numero	Foglio	Rev.
1:5000	20/02/2024	MGE01	PR	LV	IAR	COM	T	001	08	C

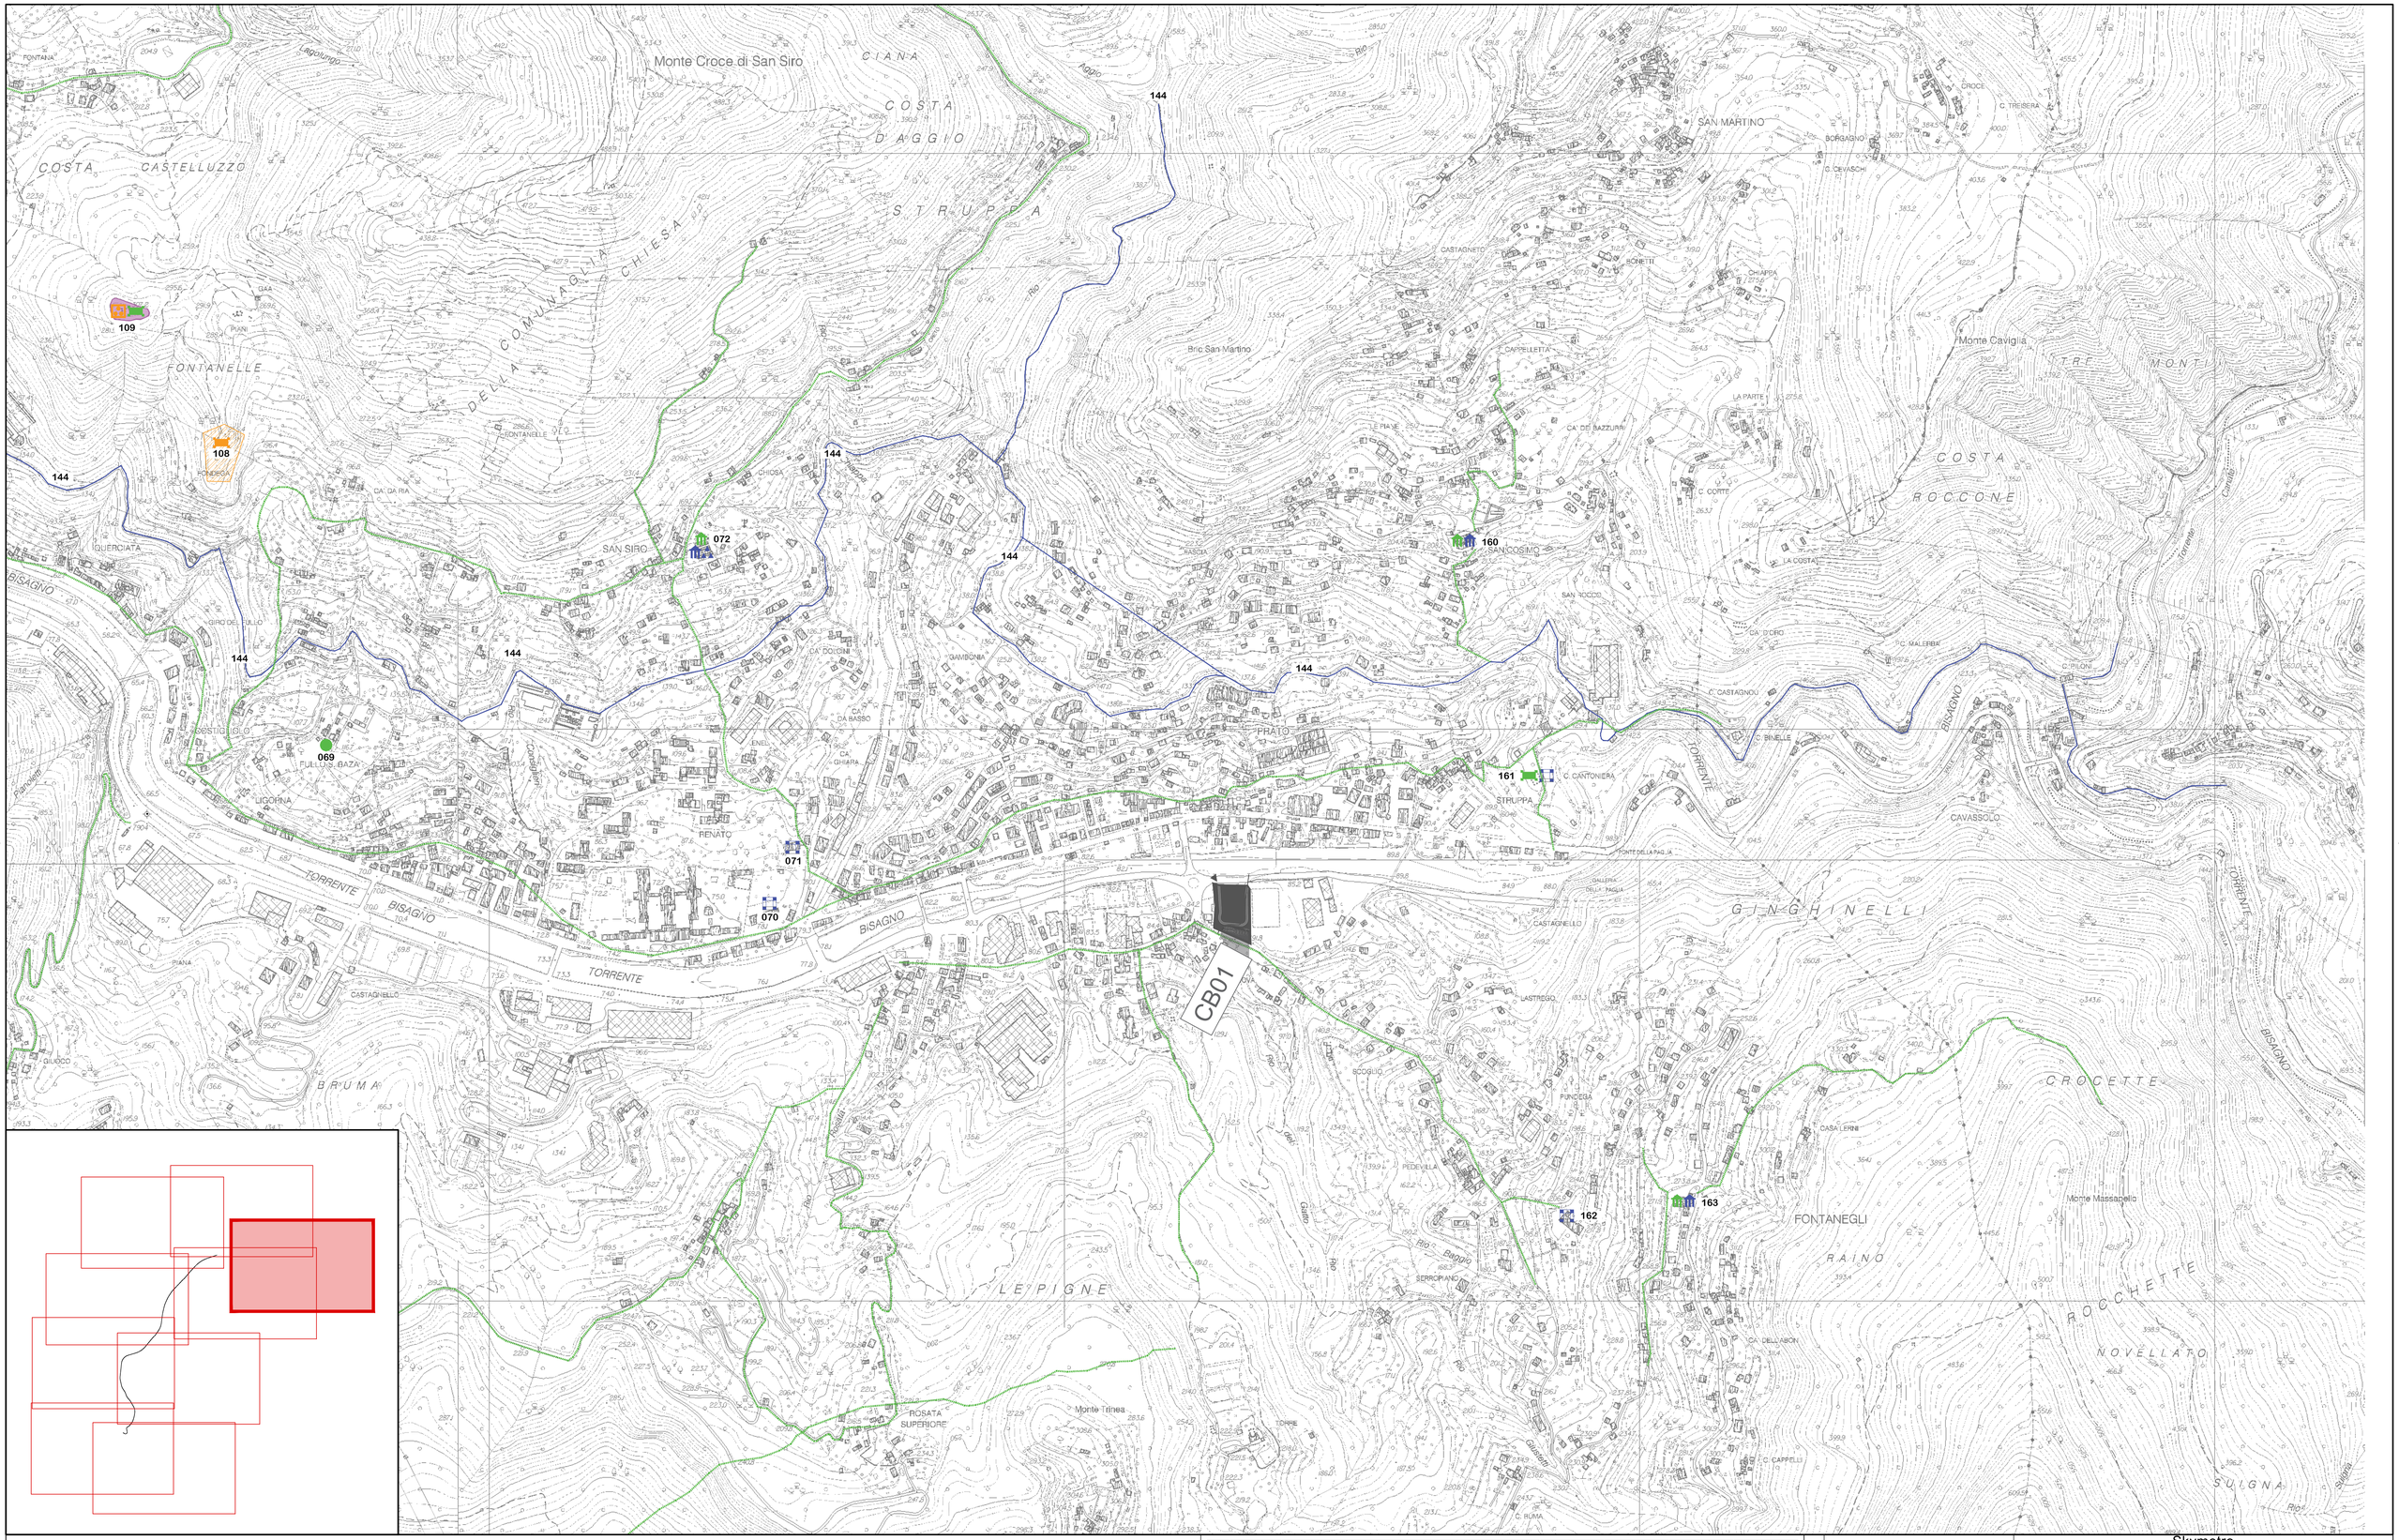

N

0 100 200 300 400 500 m

-	-	-	-	-	-	-
C	20/02/2024	Revisione a seguito dei commenti ricevuti nella VIA	B. Sassi	C. Bianchi	F. Brandi	R. Mustetti
B	Dicembre 2023	-	-	-	-	-
A	Ottobre 2023	-	-	-	-	-
Rev.	*Data*	*Descrizione*	*Redatto*	*Verificato*	*Approvato*	*Autorizzato*

Progr. n°

Responsabile Unico del Procedimento
Ing. E. Scarlatti

Skymetro
PROLUNGAMENTO DELLA LINEA METROPOLITANA IN VAL BISAGNO
PROGETTO DI FATTIBILITA' TECNICA ED ECONOMICA(D.lgs.n.36/2023)
Revisione a seguito dei commenti ricevuti nella VIA

Cart. n°

Raggruppamento temporaneo di progettisti
Mandataria: SYSTRA SOTECNI
Mandanti: SYSTRA SYSTRA SWS ITALFERR LAND architecture

S. O. ARCHEOLOGIA
STUDIO ARCHEOLOGICO
CARTA DELLE PRESENZE ARCHEOLOGICHE E DEI VINCOLI - TAV. 9/9

Commessa	*Fase*	*Lotto*	*Disciplina*	*WBS*	*Tipo*	*Numero*	*Foglio*	*Rev.*
MGE01	PR	LV	IAR	COM	T	001	09	C

Scala: 1:5000 *Data:* 20/02/2024